





ansicht bismarkstrasse 1/200




ansicht süd-west 1/200

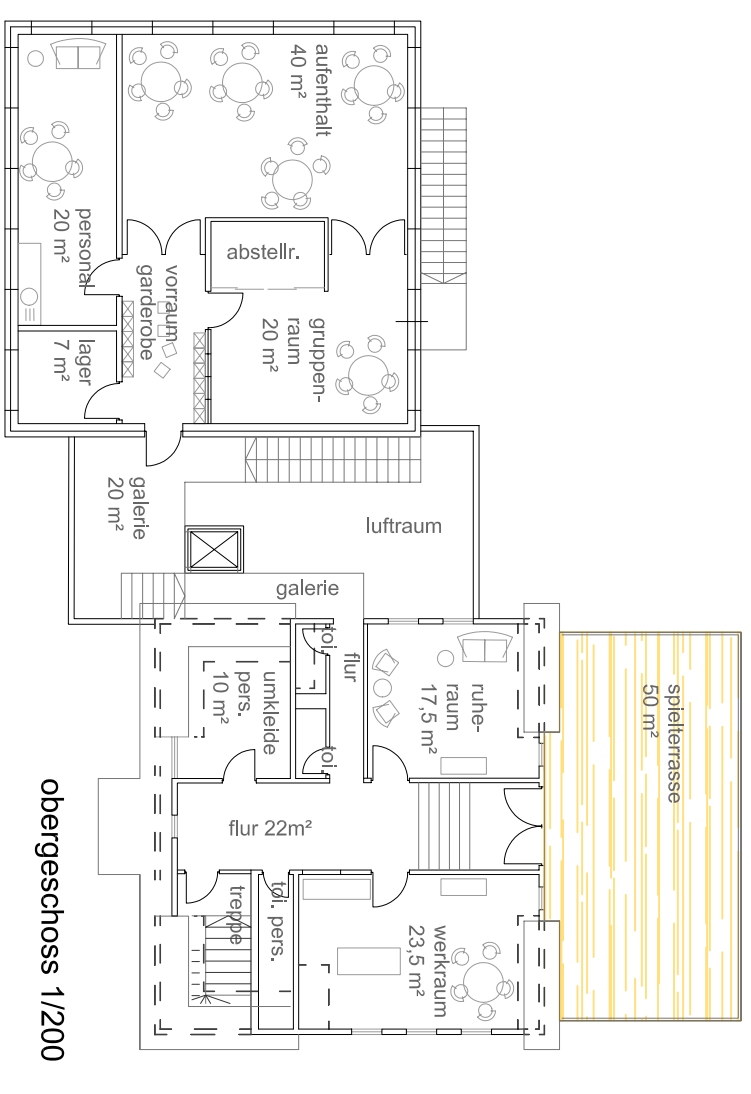

obergeschoss 1/200

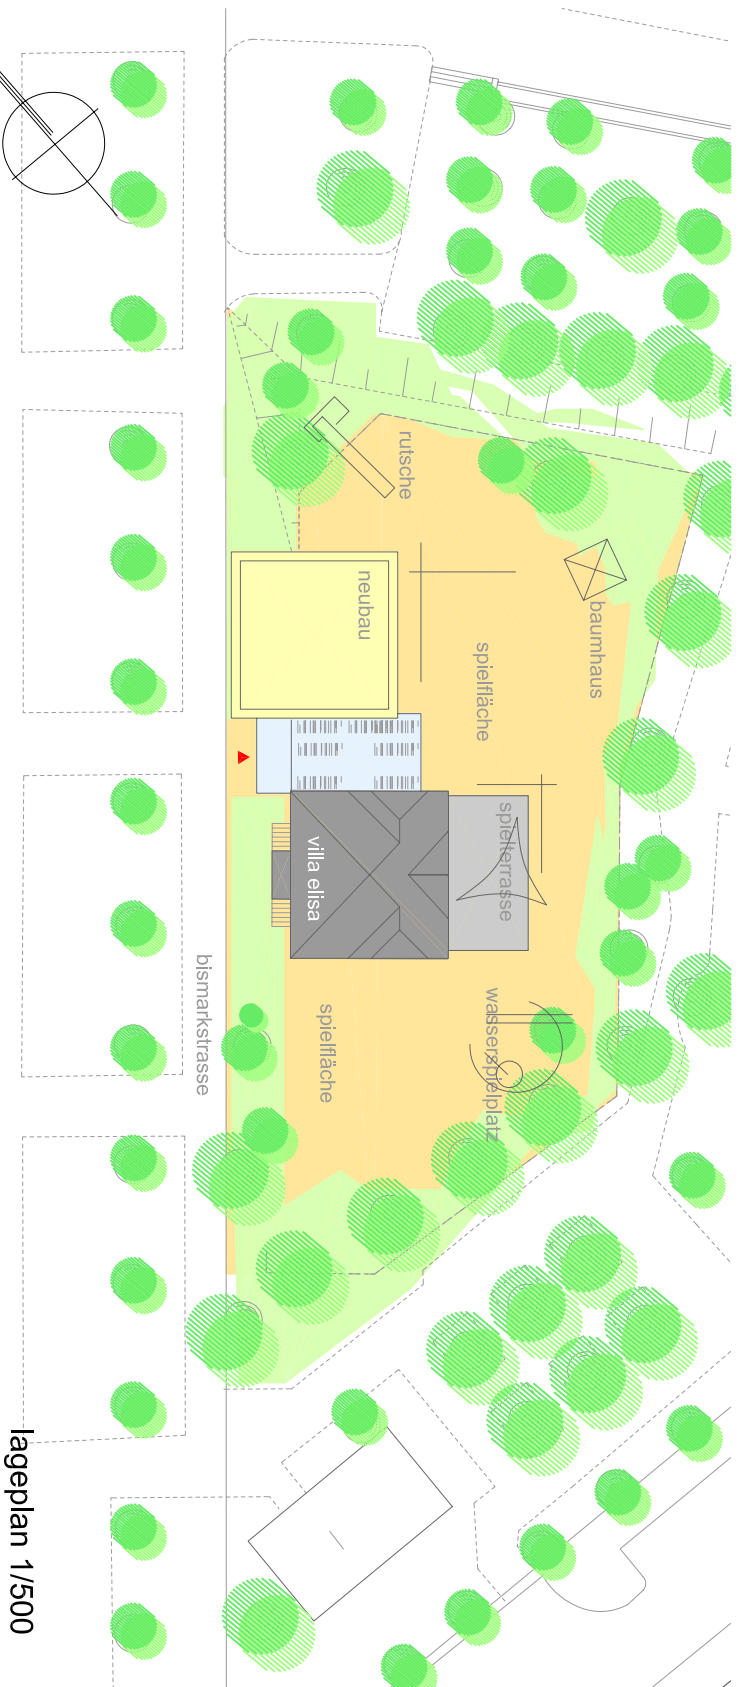

lageplan 1/500

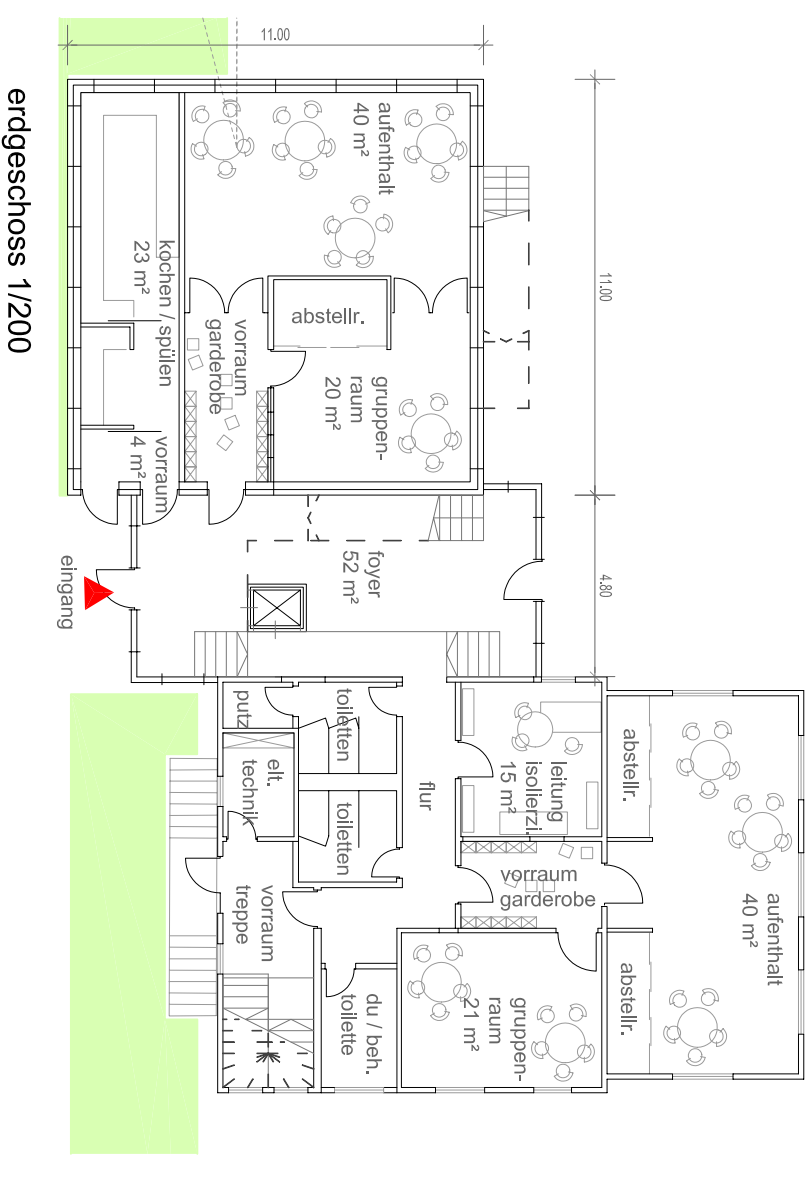

erdgeschoss 1/200