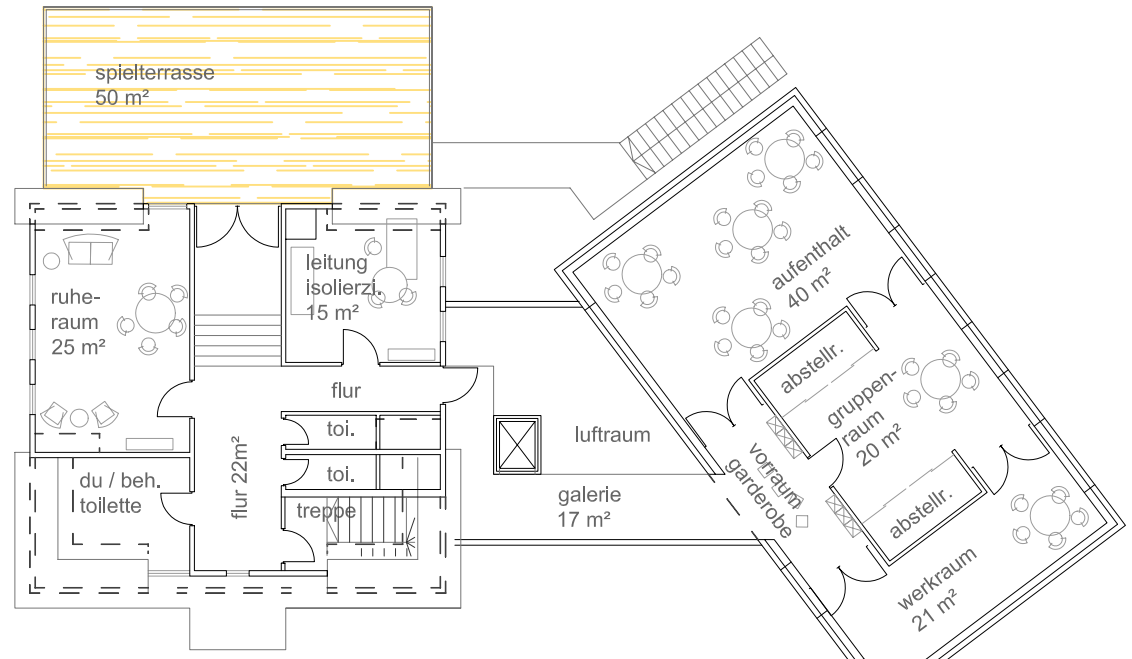

obergeschoss 1/200

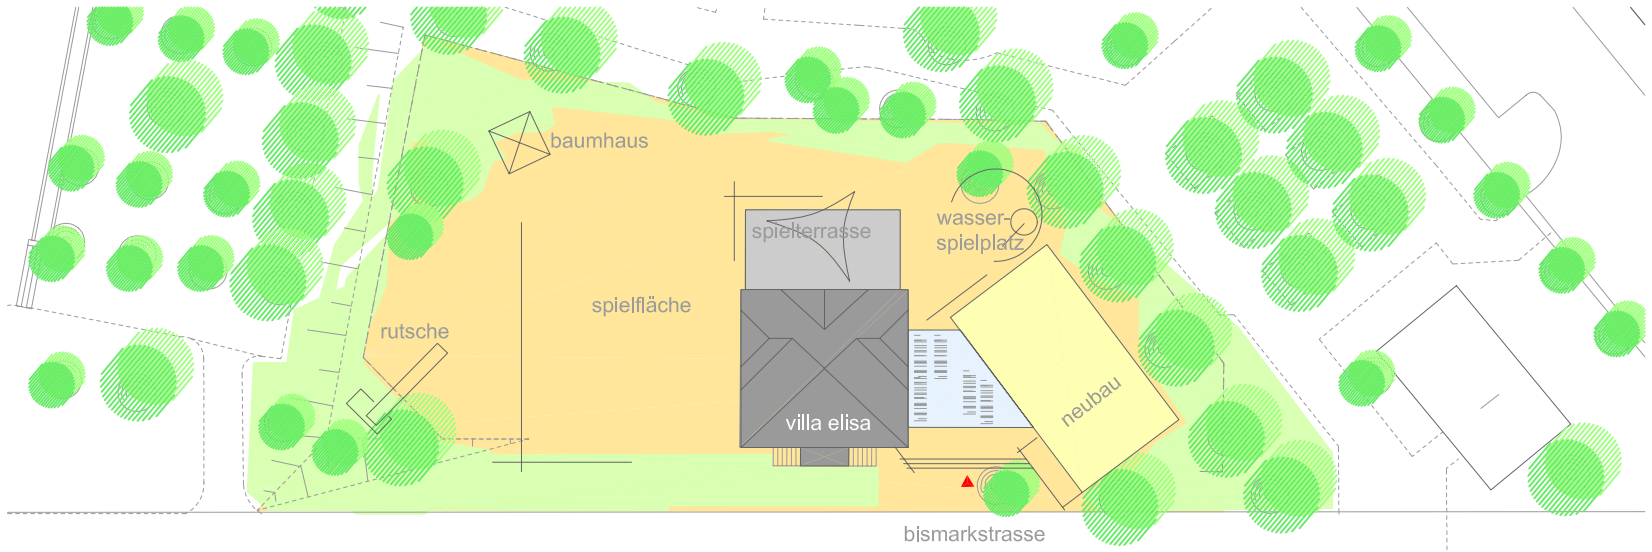

lageplan 1/500

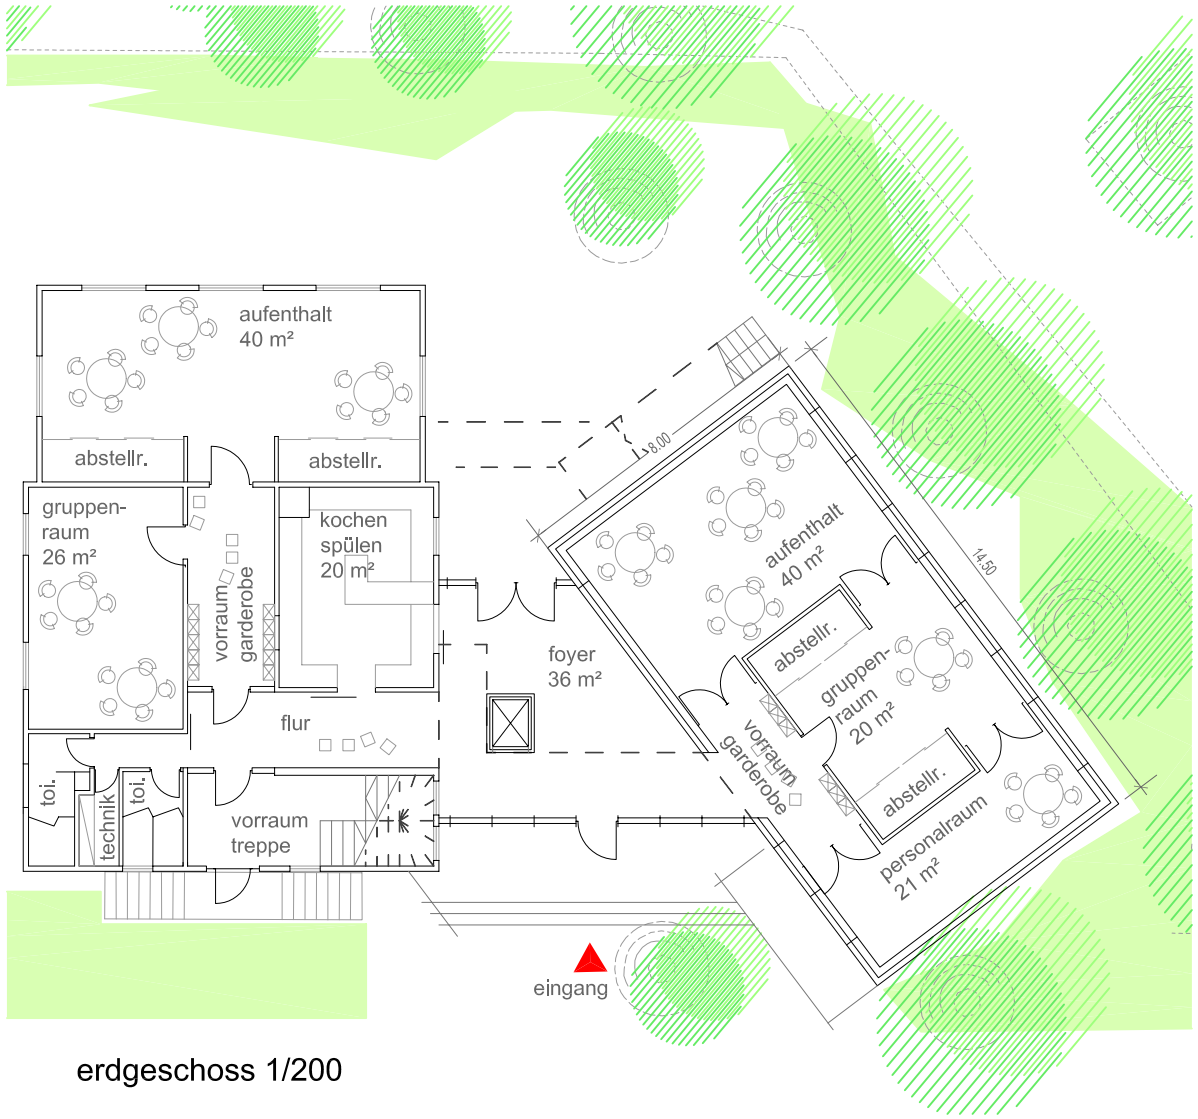

erdgeschoss 1/200

villa elisa - neubau und umbau

bismarkstrasse 31 - stuttgart west

vorentwurf o1

variante b - o1.12.2oo8

kurt kühfuß, freier architekt - ostendstraße 1o6 - 7o188 stuttgart