
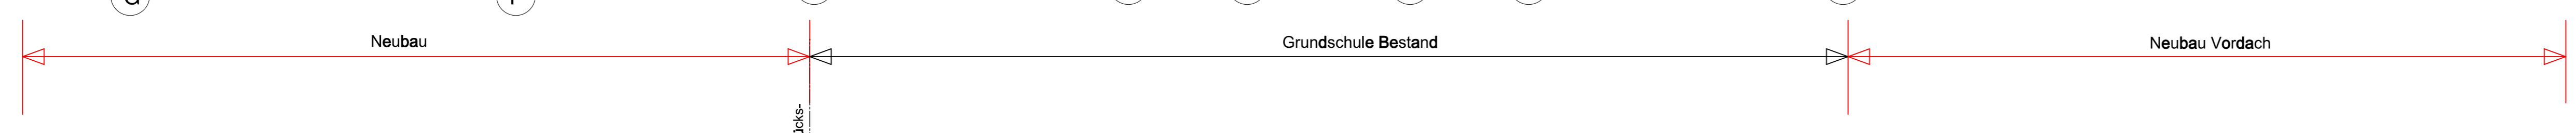


Ansicht West

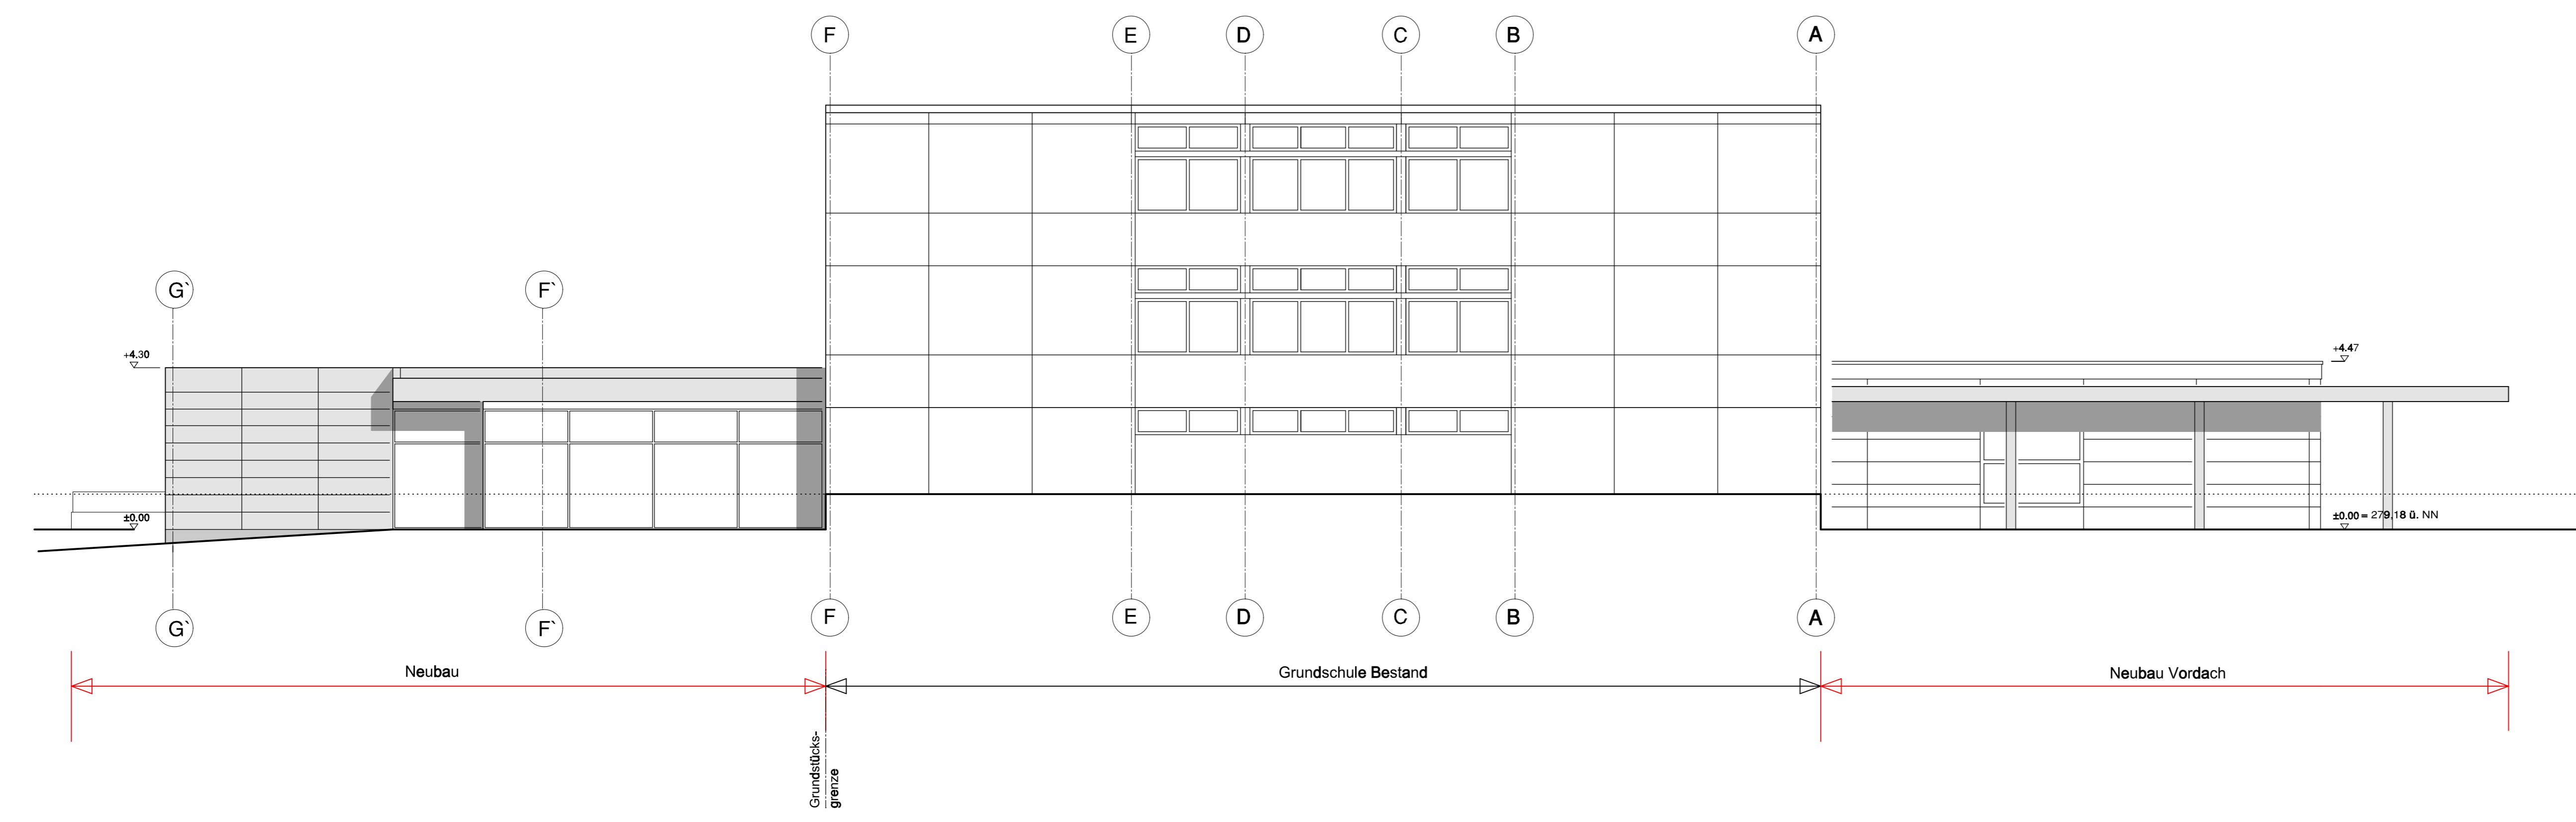

Ansicht Ost

LEGENDE:

- BRH BRÜSTUNGSHÖHE
 - F FEUERLÖSCHRICHTUNG
 - FTB FERTIGFLUSSBODEN
 - H HYDRANT
 - HGW HÖCHSTER GRUNDWASSERSTAND
 - LFT LÖFTUNGSGITTER
 - OK OBERKANTE
 - OKFB OBERKANTE FERTIGFLUSSBODEN
 - OKRD OBERKANTE RONDIECKE
 - OKS OBERKANTE SOKLE
 - REV REVISIONSÖFFNUNG
 - RR REGENFALLROHR
 - RST RAUCHSICHERE TÜR
 - RZGN RAUM ZUR GEMEINSCHAFTL. NUTZUNG
 - SCH SCHACHT
 - SNR SONDERNUTZUNGSRECHT
 - T30 FEUERWANDTÜR
 - T90 BRANDSCHUTZ TÜR
 - VK VORDERKANTE
 - WS WANDSCHLITZ
 - WH WANDHYDRANT
- Mauerkern
 - Stahlbeton
 - Beton unbewehrt
 - Wärmedämmung
 - Trockenbau
 - Abbruch
 - Neubau
- Schacht
 - INSTALLATIONS-SCHACHT
 - OKFB
 - OKRD
 - OKFB
 - OKRD

Datum _____ Unterschrift Architekt _____

Datum _____

Datum _____ Unterschrift Bauherr _____

Landeshauptstadt Stuttgart
Hochbauamt

Baugesuch

Bauherr: Landeshauptstadt Stuttgart
Referat Kultur, Bildung und Sport
Schulverwaltungsamt

vertreten durch:
Hochbauamt 65-4
Hauptstätter Strasse 66 70178 Stuttgart
Tel.: 0711 216 89782 Fax: 0711 216 89770

Planung: gramlich architekten bda Herdweg 55 70174 Stuttgart	Erweiterung der Grundschule Stuttgart-Neugereut zu einer Ganztageschule Teilweiser Umbau des Bestandsgebäudes Abbruch eines Förderklassenbaus	Datum: 04.11.2015
Gezeichnet: ga	- Ansicht Ost / West Neubau -	Projektnummer: 12053AOWA
Maßstab: 1:100		Blatt: 12053AOWA

H/B = 841,0 / 1010,0 (0,85m)