


Ansicht West

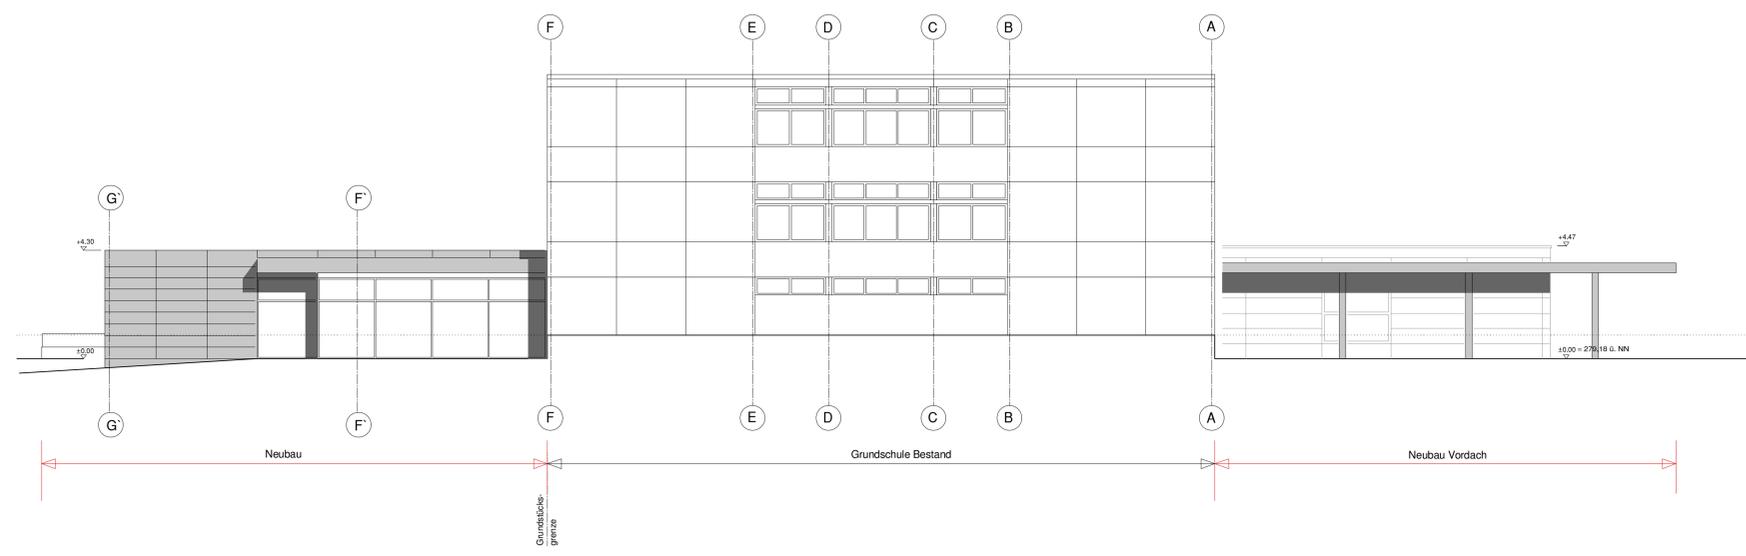

Ansicht Ost

LEGENDE:

- | | |
|--------------------------------------|-----------------------|
| BRH BRÜSTUNGSHÖHE | MAUERWERK |
| F FEUERLÖSCHENRICHTUNG | STAHLBETON |
| FFB FERTIGFLUSSBODEN | BETON UNBEWEHRT |
| W WISDANT | WÄRMEDÄMMUNG |
| HWW HÖCHSTER GRUNDWASSERSTAND | Trockenbau |
| LFT LÜFTUNGSGITTER | ABBRUCH |
| OK OBERKANTE | NEUBAU |
| OKFFS OBERKANTE FERTIGFLUSSBODEN | |
| OKRD OBERKANTE RINDSCHE | Schacht |
| OKS OBERKANTE SCHLE | INSTALLATIONS-SCHACHT |
| REV REVISIONSÖFFNUNG | |
| RR REGENFALLROHR | OKFFB |
| RST RAUCHSICHERE TÜR | OKRD |
| RZGN RAUM ZUR GEMEINSCHAFTL. NUTZUNG | OKFFD |
| SCH SCHACHT | |
| SNR SONDERNUTZUNGSRECHT | |
| T30 FEUERHEMMENDE TÜR | |
| T30 BRANDSCHUTZ TÜR | |
| VK VORDERKANTE | |
| WS WANDSCHULTZ | |
| WH WANDHYDRANT | |

Datum _____ Unterschrift Architekt

Datum _____
 Datum _____ Unterschrift Bauherr

Landeshauptstadt Stuttgart
 Hochbauamt

 Baugesuch

Bauherr: Landeshauptstadt Stuttgart
 Referat Kultur, Bildung und Sport
 Schulverwaltungsamt

vertreten durch:
 Hochbauamt 65-4
 Hauptstätter Straße 66 70178 Stuttgart
 Tel.: 0711 216 89782 Fax: 0711 216 89770

Planung: grulich architekten bda Herdweg 55 70174 Stuttgart	Erweiterung der Grundschule Stuttgart-Neugereut zu einer Ganztageschule Teilweiser Umbau des Bestandsgebäudes Abbruch eines Förderklassenbaus	Datum:
Gezeichnet: gra		Projektnummer: 04 1 9 0 5 0 1
Maßstab: 1:100		Ansicht Ost / West / Neubau 1 2 0 5 3 AOW A

HB - 841.0 / 1010.0 (0.85mp)