


Schnitt A-A

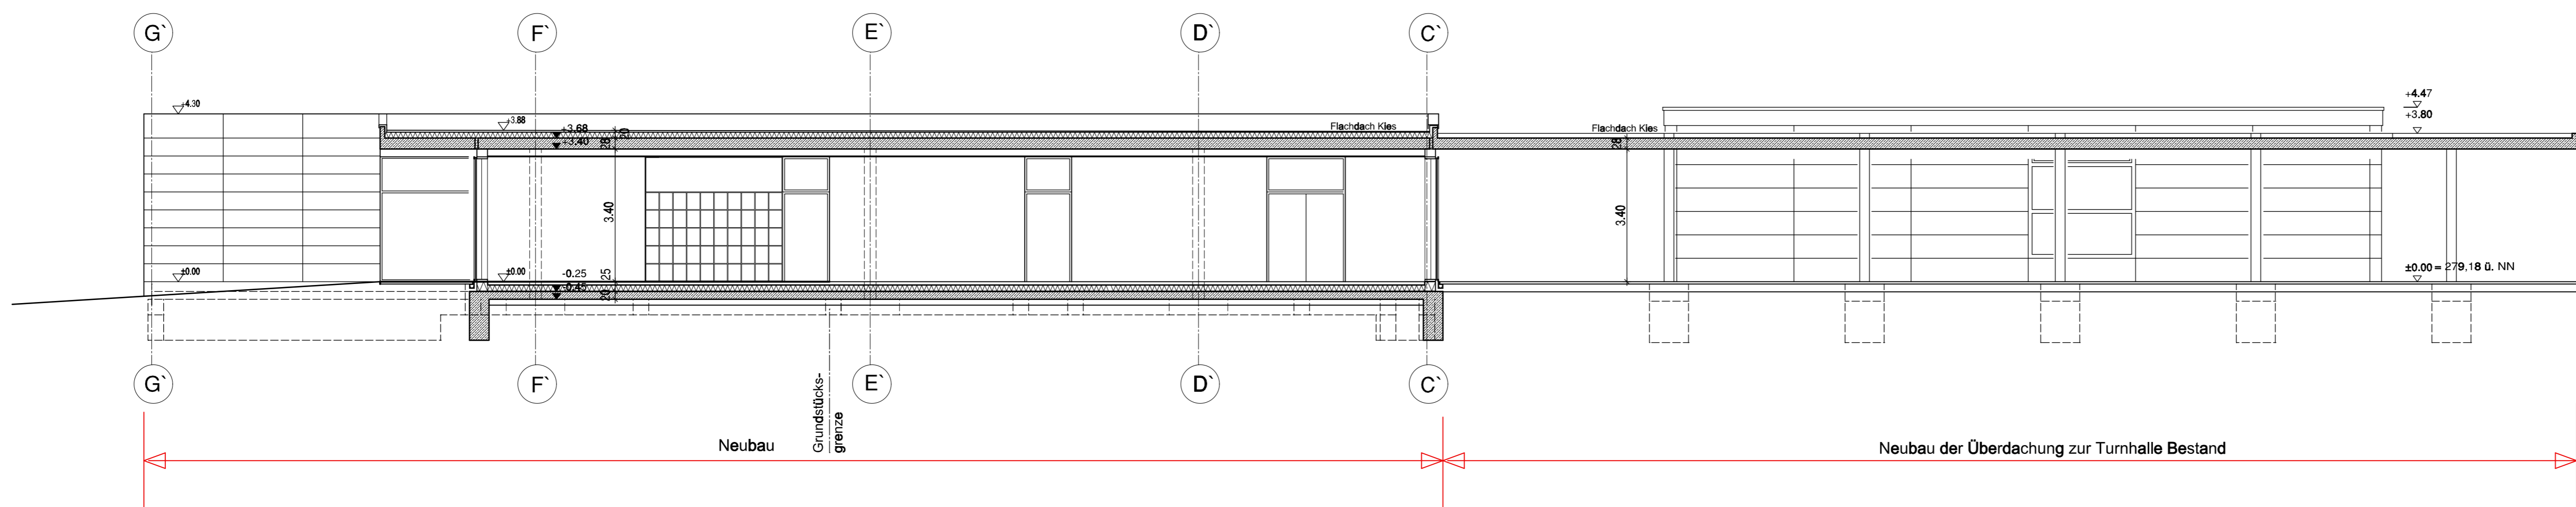

Schnitt B-B

LEGENDE:

BRH BRÜSTUNGSHÖHE	MAUERWERK
F FEUERLÖSCHRICHTUNG	STAHLBETON
FTB FERTIGFLUSSBODEN	BETON UNBEWEHRT
H HYDRANT	WÄRMEDÄMMUNG
HGW HÖCHSTER GRUNDWASSERSTAND	Trockenbau
LFT LÜFTUNGSGITTER	ABBRUCH
OK OBERKANTE	NEUBAU
OKFB OBERKANTE FERTIGFLUSSBODEN	
OKRD OBERKANTE RONDIECKE	Schacht
OKS OBERKANTE SOHLE	INSTALLATIONS-SCHACHT
REV REVISIONSÖFFNUNG	
RR REGENSALLDIHR	
RST RAUCHSICHERE TÜR	
RZGN RAUM ZUR GEMEINSCHAFTL. NUTZUNG	
SCH SCHACHT	OKFFB
SNR SONDERNUTZUNGSRECHT	OKRD
T30 FEUERWÄHRBRENDE TÜR	OKFB
T90 BRANDSCHUTZ TÜR	OKRD
VK VORDERKANTE	
WS WANDSCHLITZ	
WH WANDHYDRANT	

Datum _____ Unterschrift Architekt

Datum _____

Datum _____ Unterschrift Bauherr

Landeshauptstadt Stuttgart
Hochbauamt

Baugesuch

Bauherr: Landeshauptstadt Stuttgart
Referat Kultur, Bildung und Sport
Schulverwaltungsamt

vertreten durch:
Hochbauamt 65-4
Hauptstätter Strasse 66 70178 Stuttgart
Tel.: 0711 216 89782 Fax: 0711 216 89770

Planung: gramlich architekten bda Herdweg 55 70174 Stuttgart	Erweiterung der Grundschule Stuttgart-Neugereut zu einer Ganztageschule Teilweiser Umbau des Bestandsgebäudes Abbruch eines Förderklassenbaus - Schnitt A-A Neubau -	Datum: 04.11.2011
Gezeichnet: ga		Projektnummer: 120411S1A
Maßstab: 1:100		Blatt: 120411S1A