


# Anlage 2

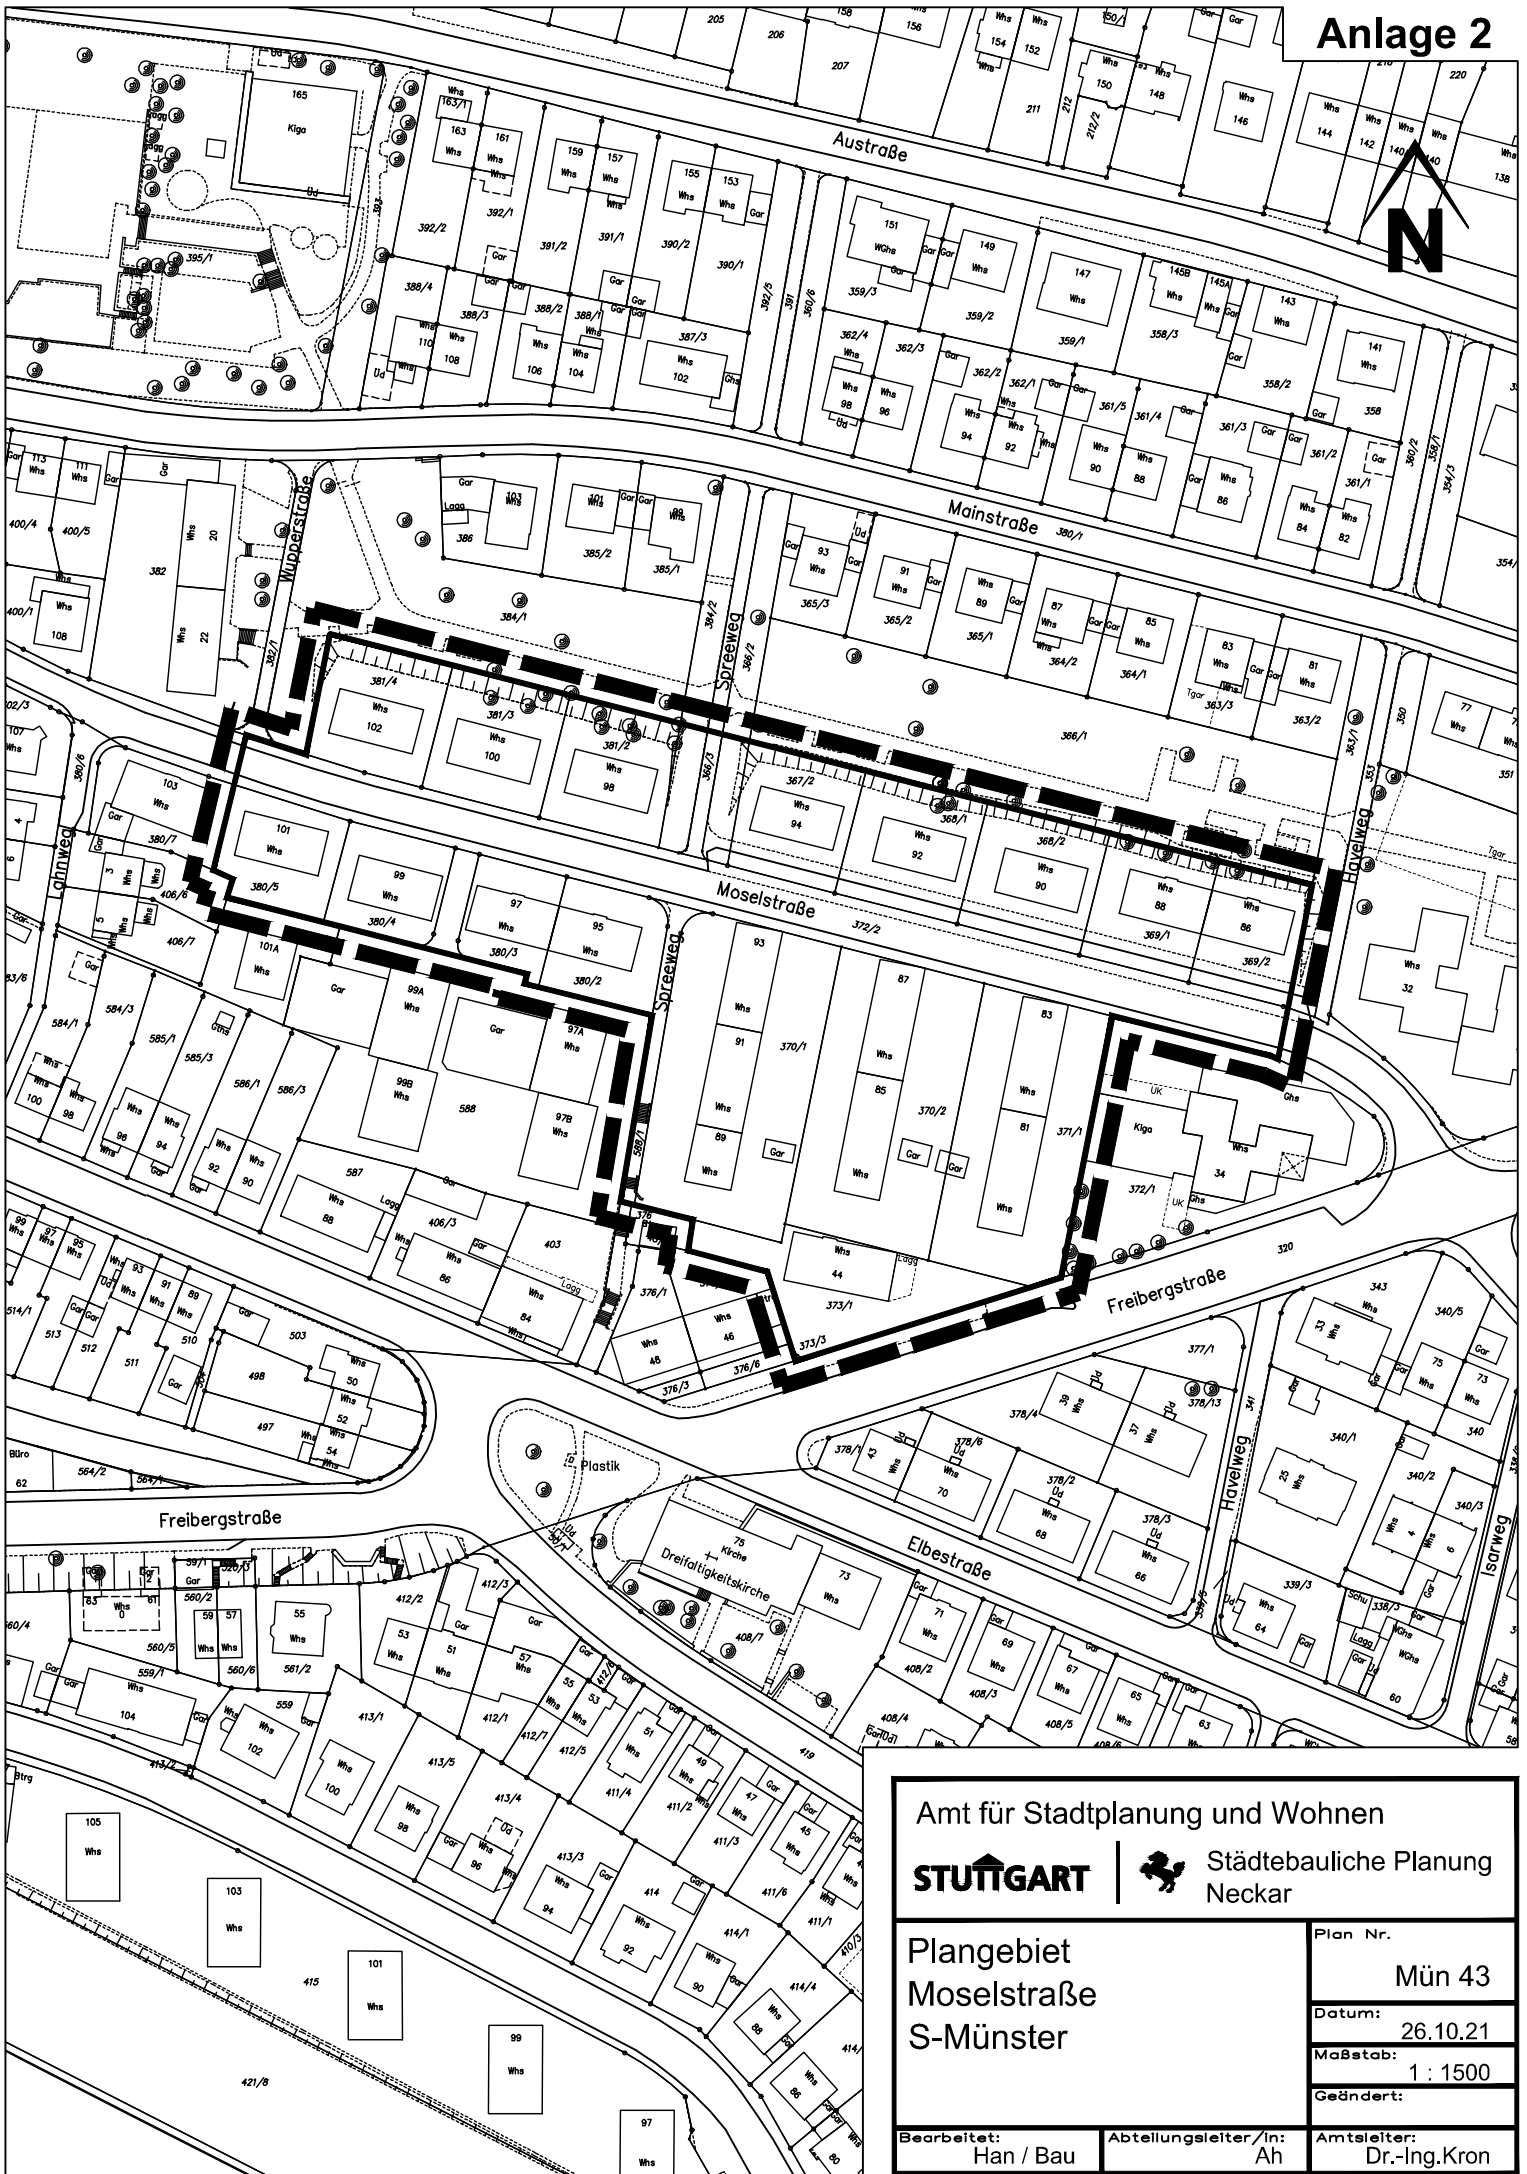

Amt für Stadtplanung und Wohnen <b>STUTTGART</b>		Städtebauliche Planung Neckar
Plangebiet Moselstraße S-Münster		Plan Nr. Mün 43
		Datum: 26.10.21
		Maßstab: 1 : 1500
		Geändert:
Bearbeitet: Han / Bau	Abteilungsleiter/in: Ah	Amtsleiter: Dr.-Ing.Kron