



|  |                              |
|--|------------------------------|
| Amt für Stadtplanung und Wohnen<br><b>STU</b> <b>GART</b>    Städtebauliche Planung<br>Mitte |                              |
| Rahmenkonzept  | Plan Nr.<br><b>Stgt 306</b>  |
| Bebauungsplan: Charlottenstraße/Urbanstraße/<br>Ulrichstraße/Olgastraße                      | Datum:<br><b>21.06.2020</b>  |
| Stadtbezirk: Stuttgart - Mitte   | Maßstab:                     |
| Bearbeitet:<br>Bk / Str  | Geändert:                    |
| Abteilungsleiter/in:<br>zur Brücke   | Amtleiter:<br>Dr.- Ing. Kron |

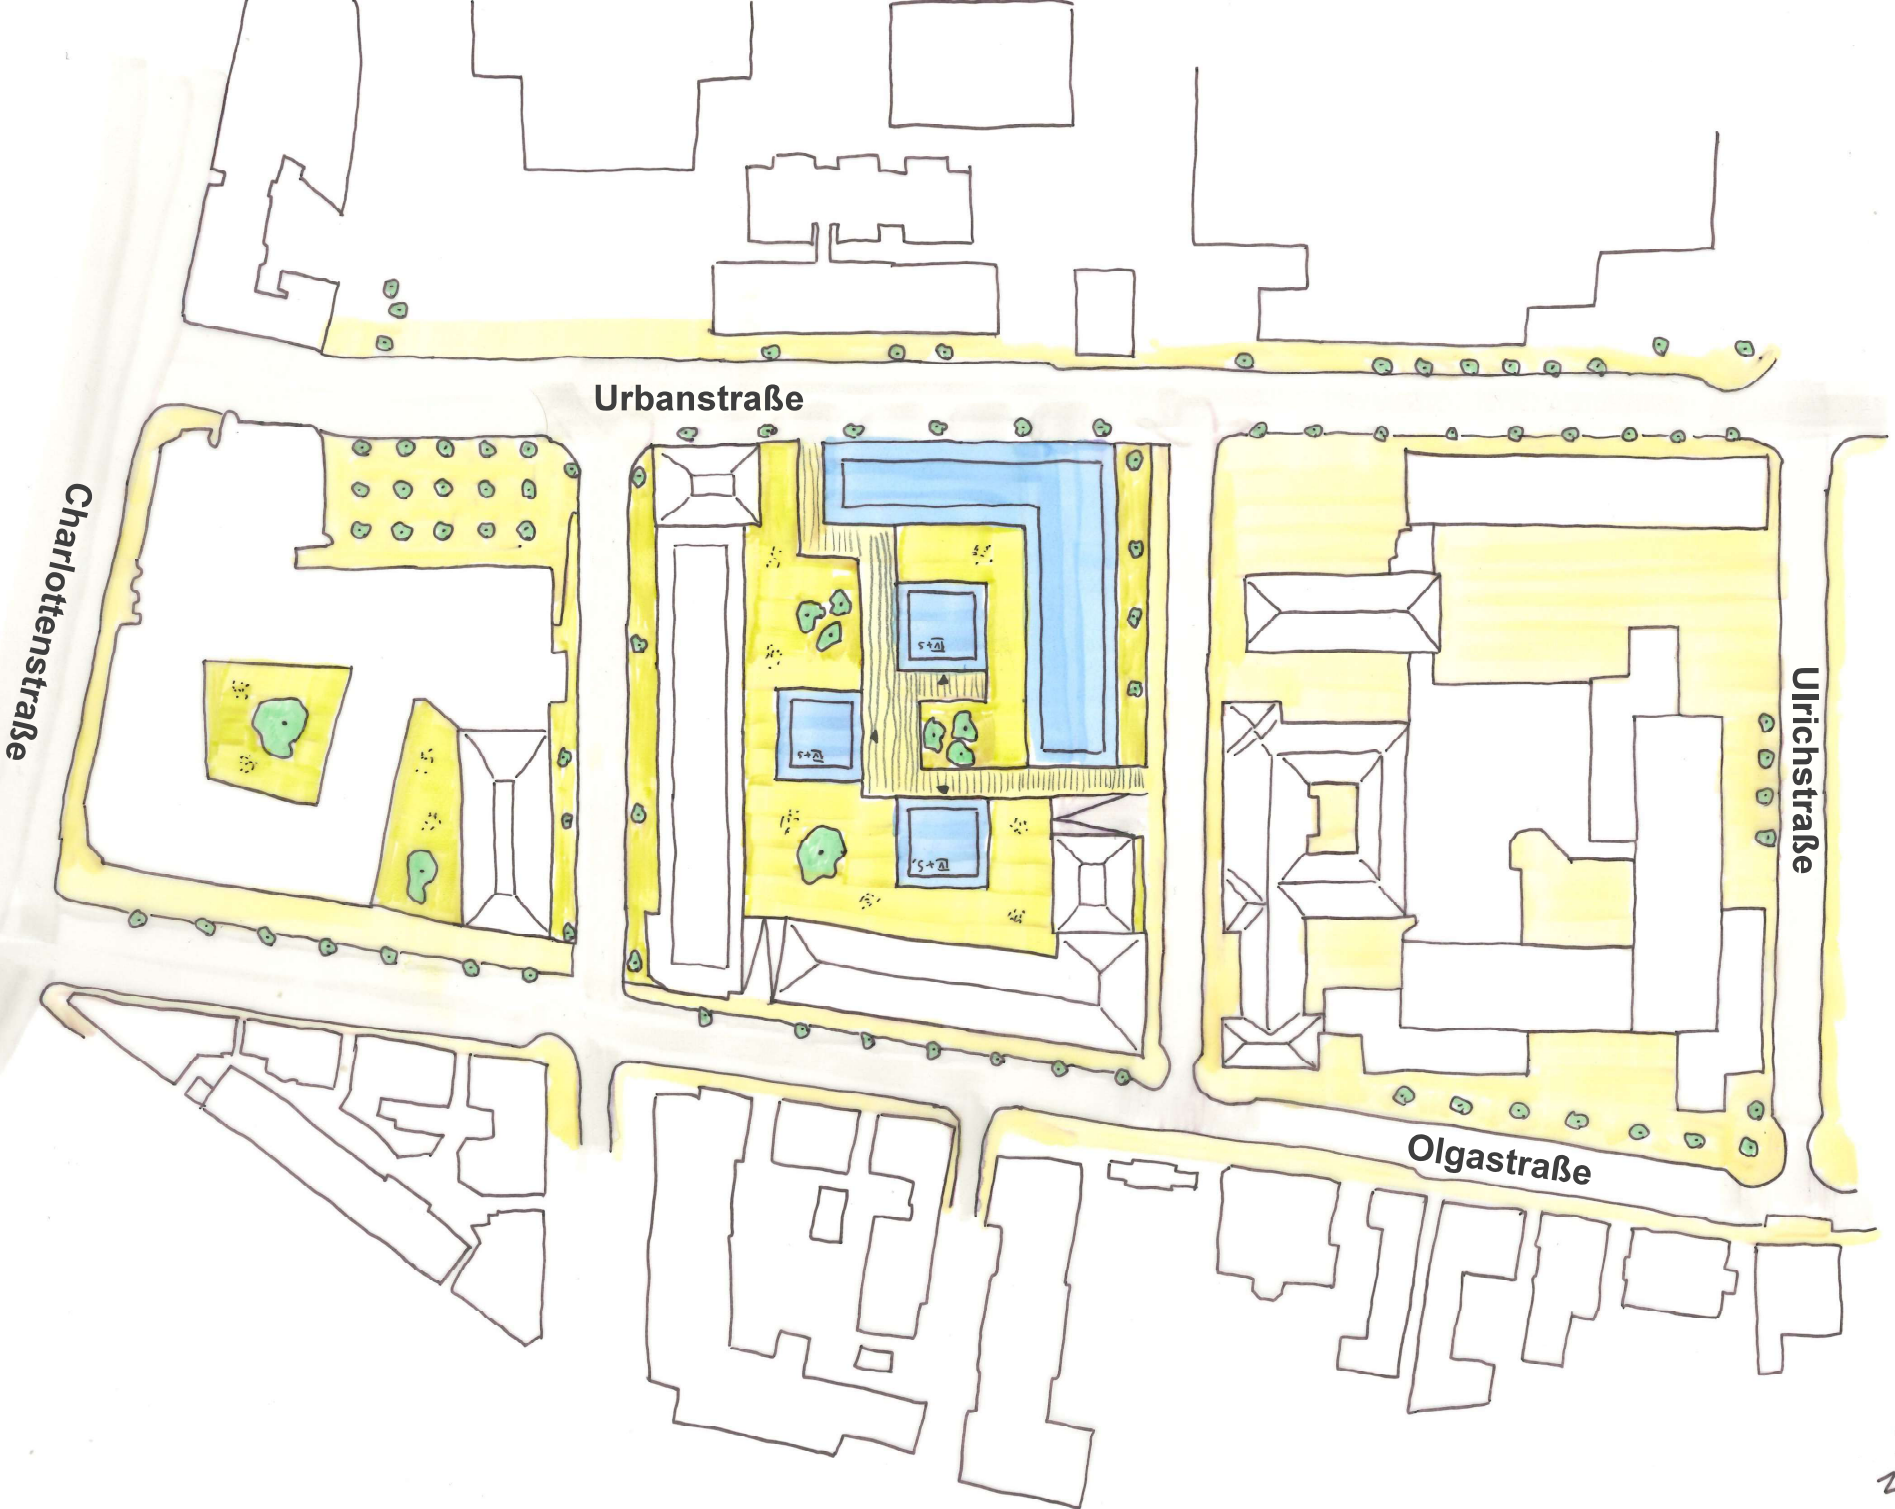

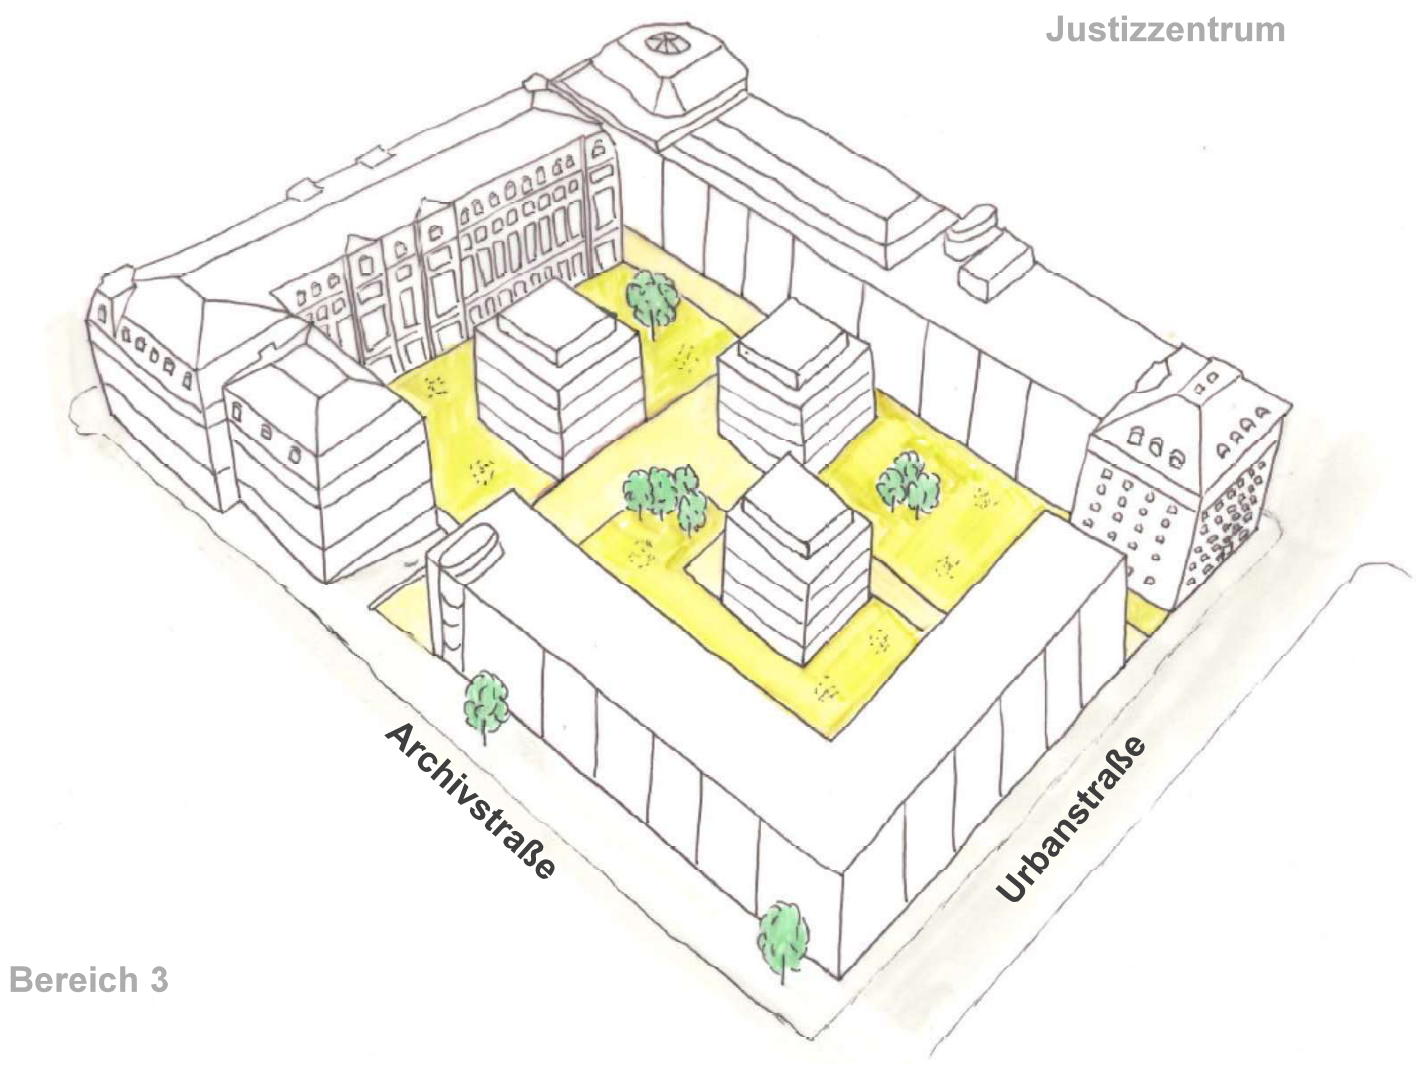

Justizzentrum

Archivstraße

Urbanstraße

Bereich 3