




Lageplan

6 / 10


ERWEITERUNG JUSTIZAREAL – SAALBAU JAS – JUSTIZVIERTEL STUTT GART

 bez+kock architekten

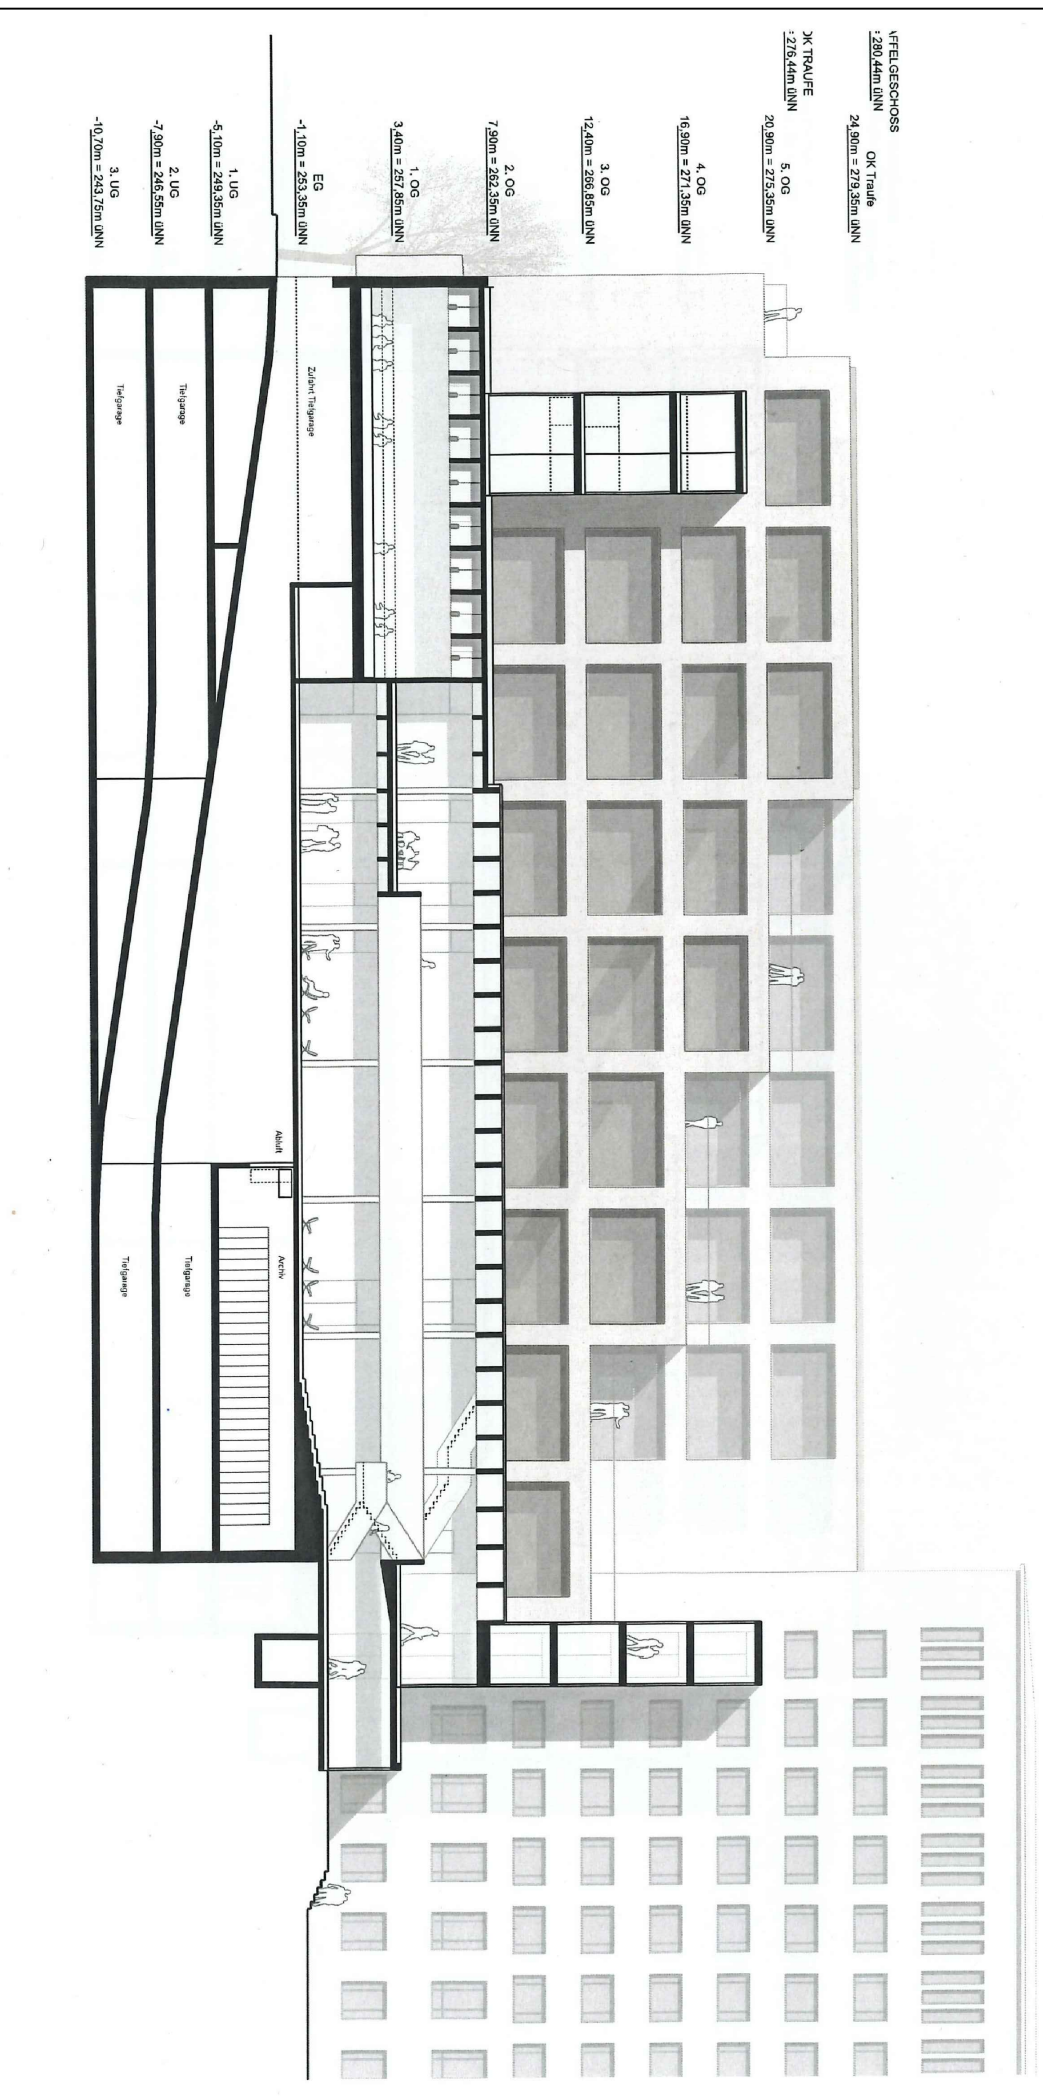

Ansicht Nord West - Schnitt

ERWEITERUNG JUSTIZAREAL – SAALBAU JAS – JUSTIZVIERTEL STUTTGART

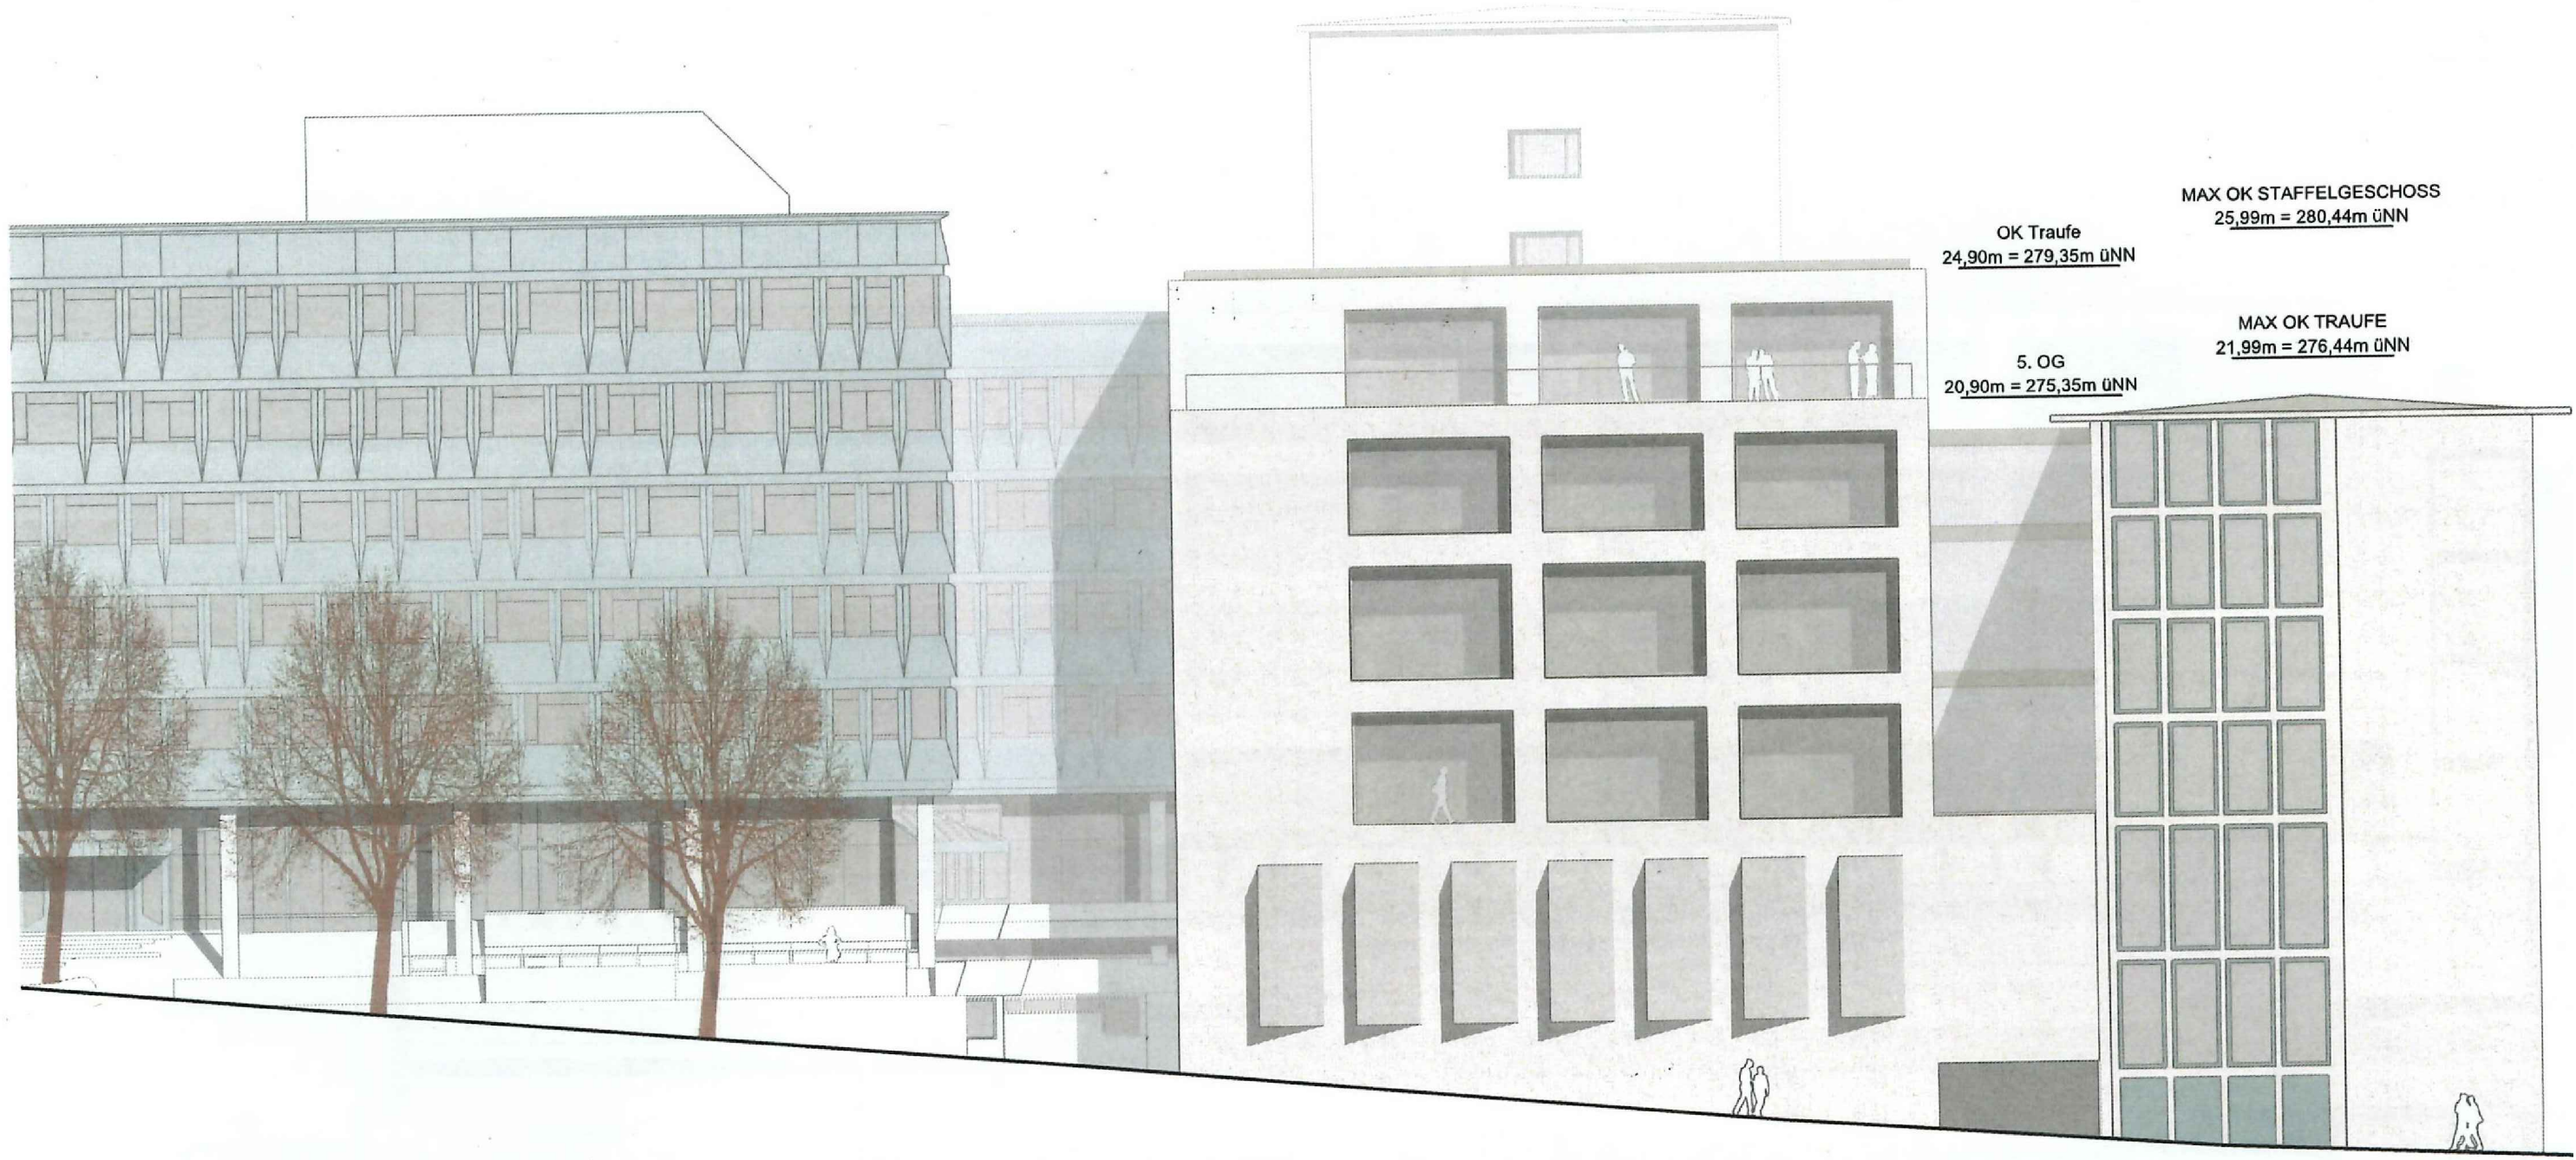

Ergebnis VgV-Verfahren - Siegerentwurf bez+kock architekten