

Bozelen

Gemarkung: Stuttgart Flur: Wangen
M 1:2500


Straßenbenennung

Stadtmessungsamt Stuttgart
Abteilung Geobasisdaten
und Liegenschaftskataster
Stuttgart, den 11.1.2012

Kornhasen

izenberg



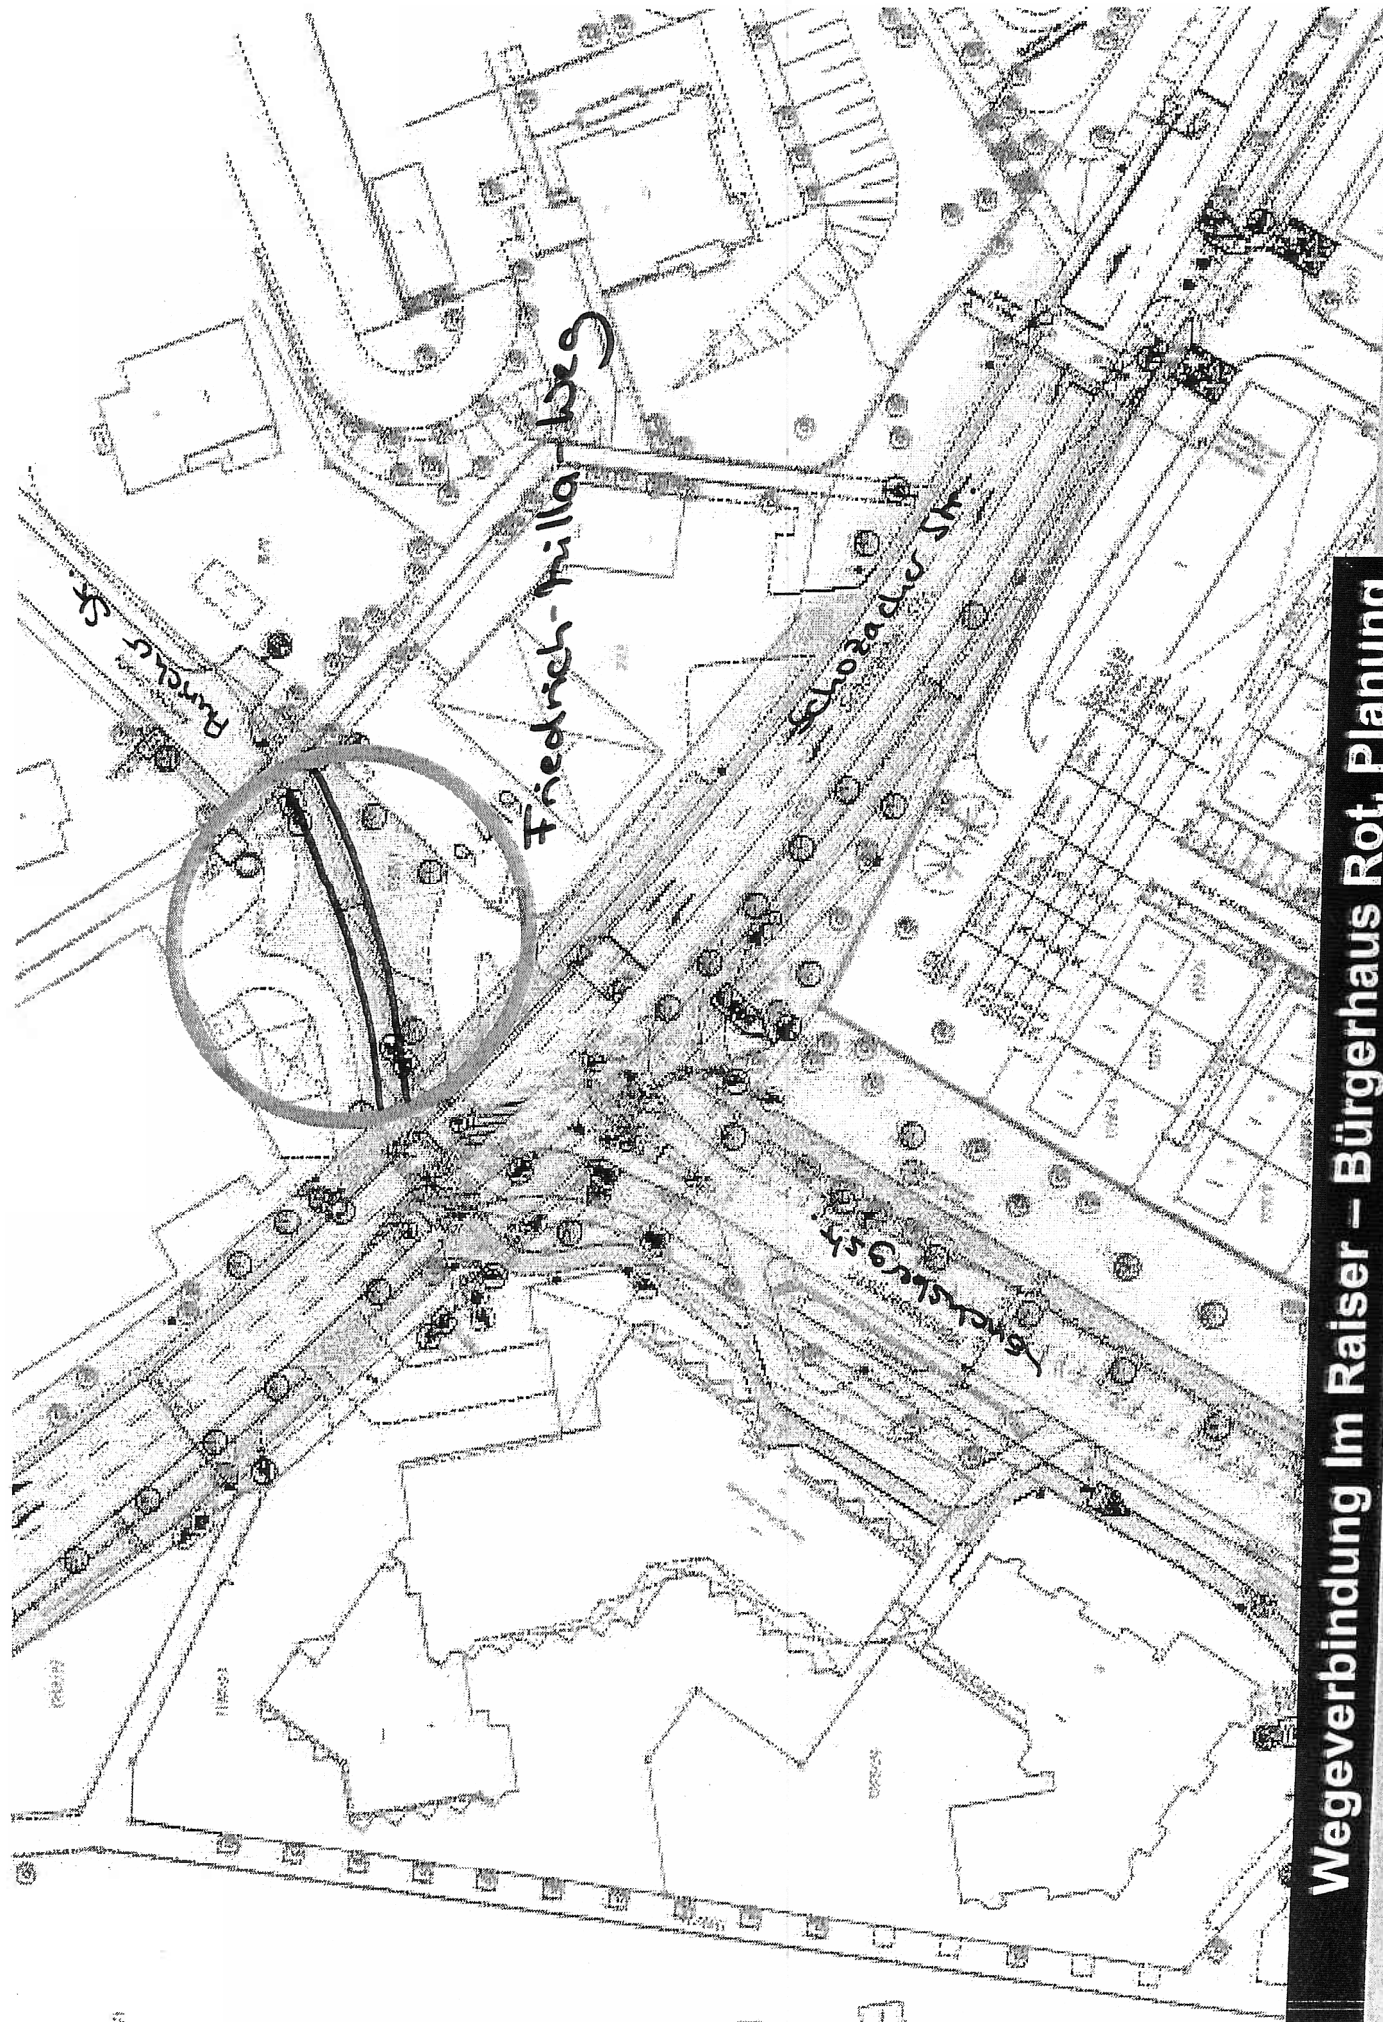

Wegeverbindung Im Raiser – Bürgerhaus Rot, Planung


Landeshauptstadt
Stuttgart

STUTTGART



Gemarkung Zuffenhausen
Flur

Anlage 5

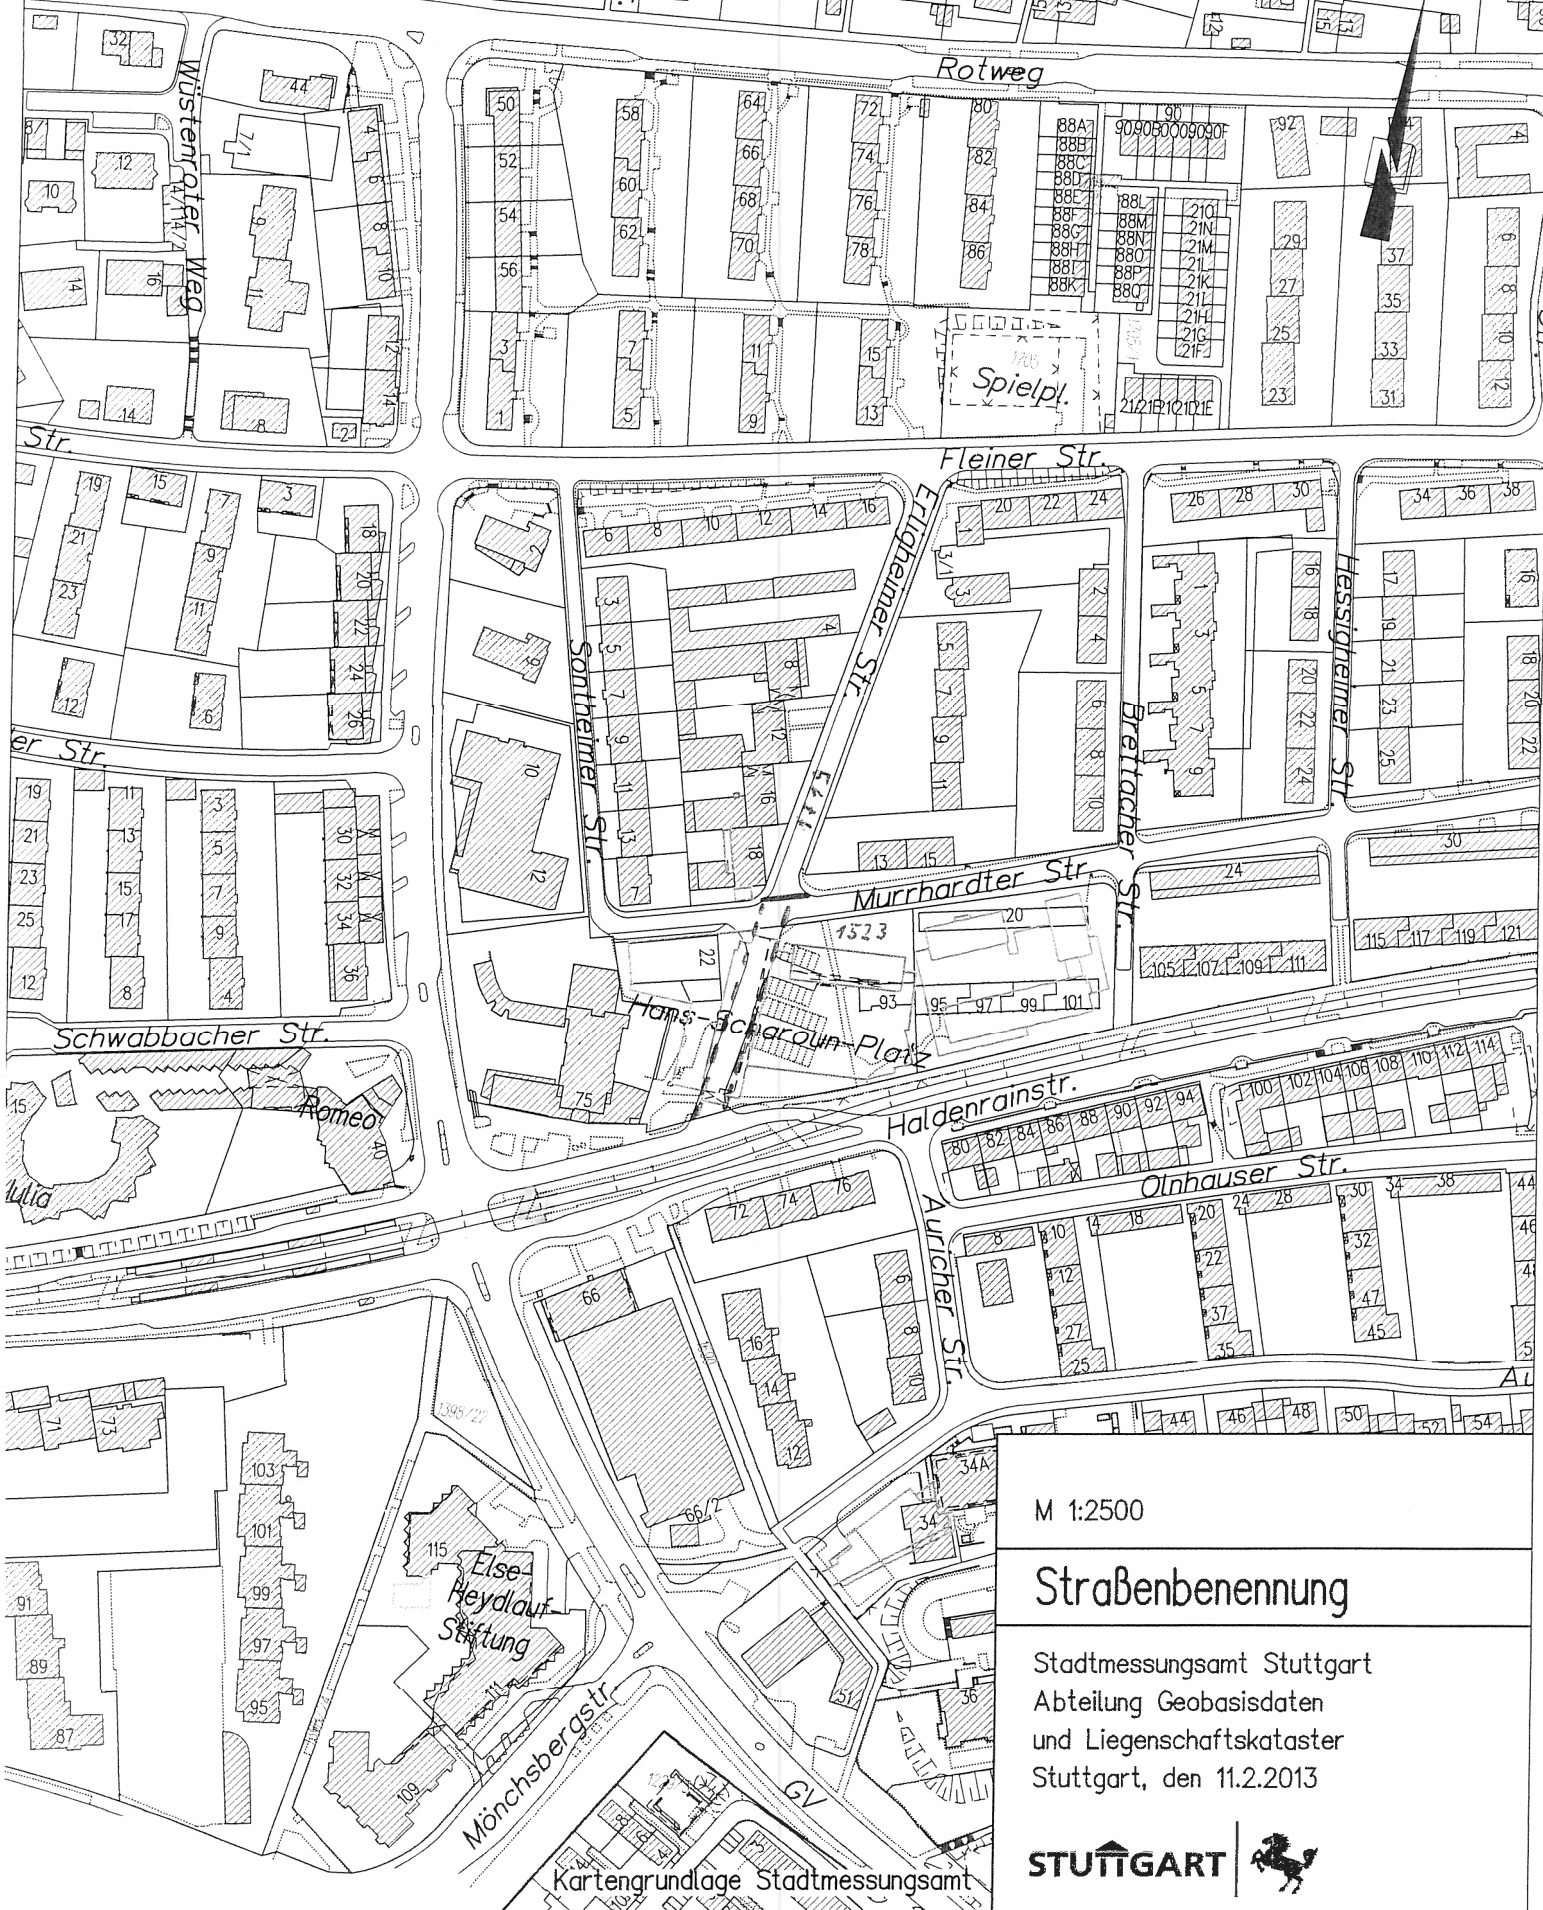

M 1:2500

Straßenbenennung

Stadtmessungsamt Stuttgart
Abteilung Geobasisdaten
und Liegenschaftskataster
Stuttgart, den 11.2.2013

STUTTGART



Kartengrundlage Stadtmessungsamt

