


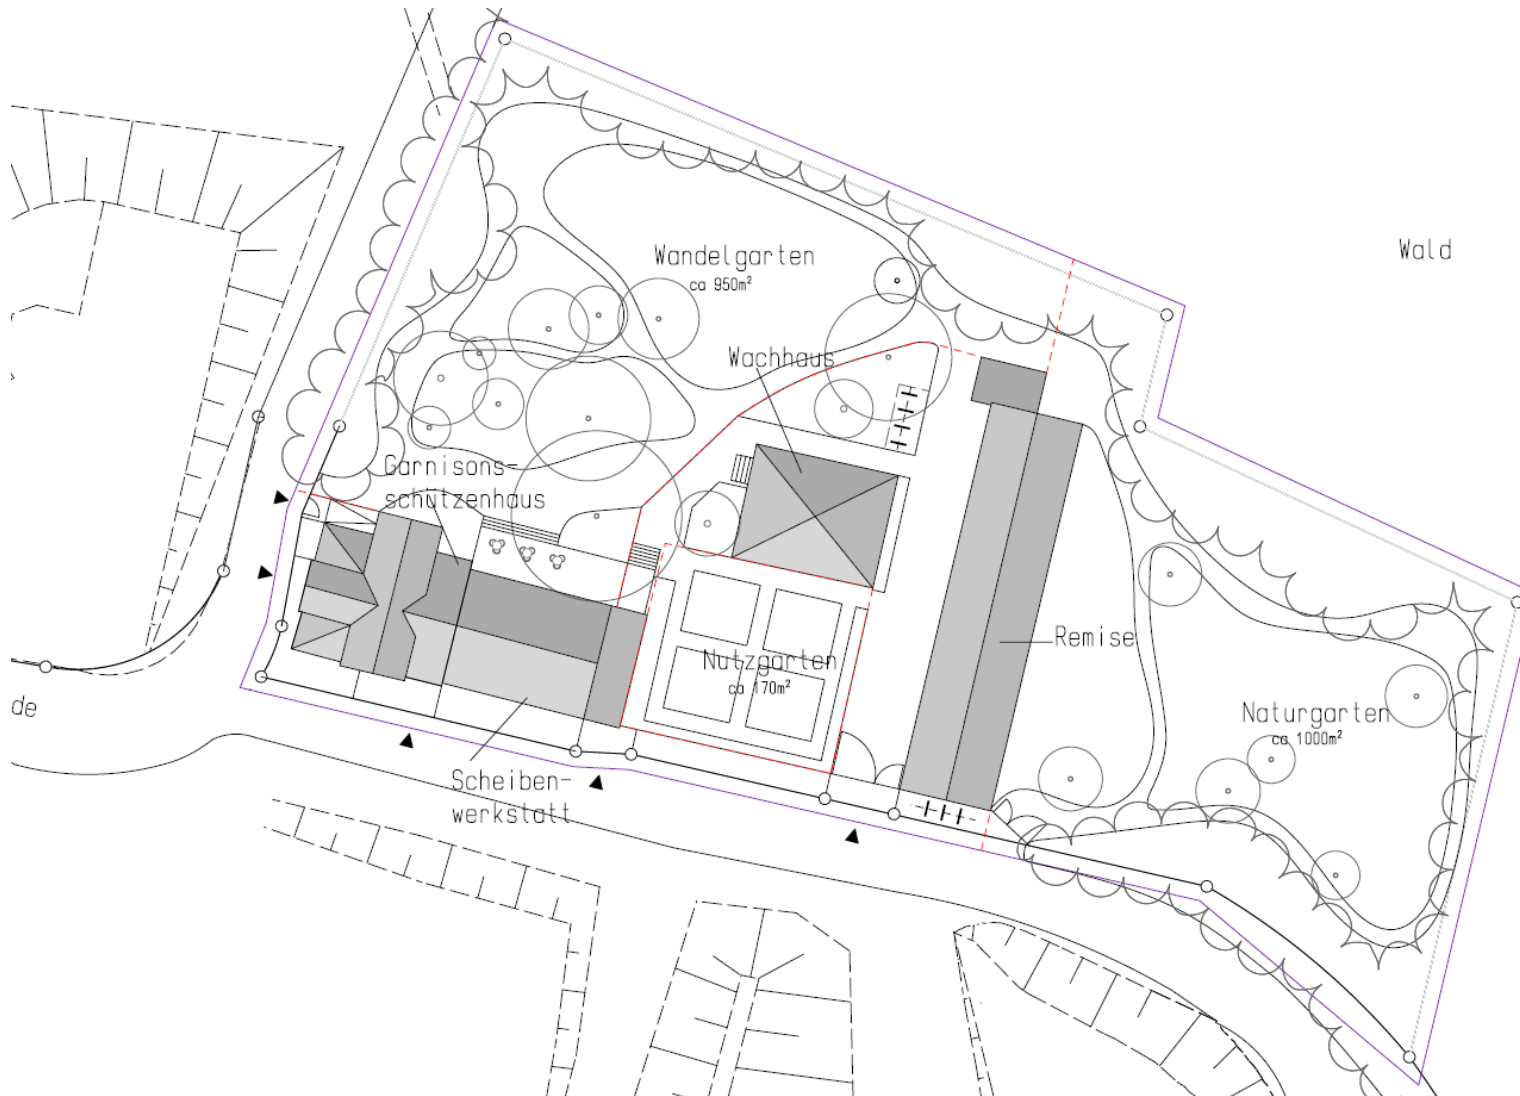


Gebäudeübersicht



Auf der Dornhalde 1, 1A

Umsetzung in Bauabschnitten

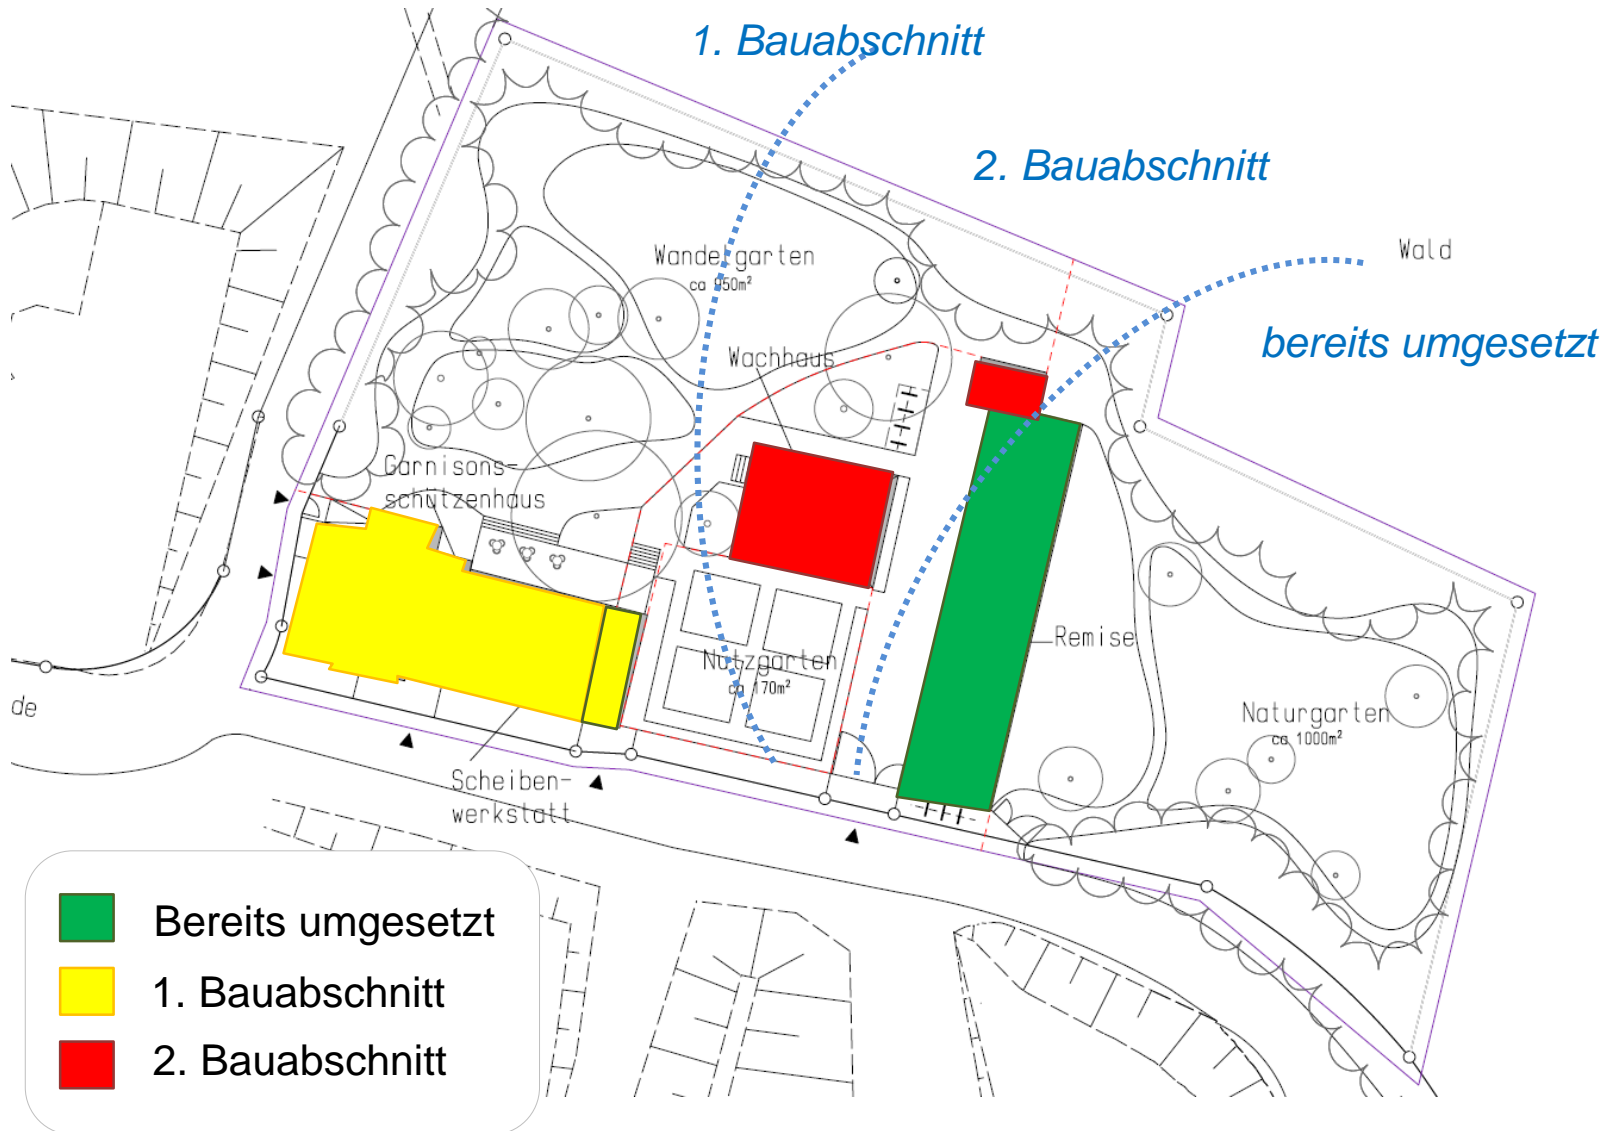



1. Bauabschnitt

- Komplette denkmalgerechte Sanierung des Garnisonsschützenhauses (Kosten: 1,95 Mio.€).
- Bestandserhaltende Maßnahmen am Wohn- und Wachhaus (Kosten: 68.000 €). Die bestanderhaltenden Maßnahmen können den Bedarf für eine umfassende Sanierung des Gebäudes, welcher in Stufe 2 umgesetzt werden soll, für ca. 5 Jahre überbrücken
- Unabdingbare Maßnahmen in den Außenanlagen (Sanierung der maroden Entwässerungsleitungen, Schaffung einer rudimentären Außenbeleuchtung sowie der Rückbau von Asbestbodenplatten) mit Kosten von 120.000 €. Die weiteren Außenanlagen (Geländeflächen, Bepflanzung) kann der Verein weitestgehend in Eigenleistung durchführen.

2. Bauabschnitt

- Komplette denkmalgerechte Sanierung des Wach- und Wohnhauses (Kosten: 0,871 Mio. €)