

Stuttgart, 04.12.2019

## **Haushalt 2020/2021**

### **Unterlage für die 2. Lesung des Verwaltungsausschusses zur nichtöffentlichen Behandlung am 09.12.2019**

#### **Entwicklungskonzept Waldau - Verkehrsberuhigung und Vollanschluss Mittlere Filderstraße/Gerorgiiweg**

##### **Beantwortung / Stellungnahme**

Von den in der Roten Liste angemeldeten 1,486 Mio. EUR sind 1,0 Mio. EUR für die Herstellung der an den Actionplatz angrenzenden Verkehrsflächen vorgesehen.

Der Abschnitt zwischen der Stadtbahnhaltestelle und der Eiswelt soll in einen „verkehrsfreien Bereich“ umgestaltet werden, d.h. der Bereich soll nur für Fußgänger und Radfahrer und eingeschränkt für Sonderverkehr zugelassen werden. Teil des Konzepts ist auch eine Wendefläche im Keßlerweg am Rand des Actionplatzes. Diese Wendefläche ist erforderlich, damit der verkehrsfreie Bereich eingerichtet werden kann und durch die Aufhebung der Einbahnregelung im Keßlerweg eine Zu- und Abfahrt zur Eiswelt von der Jahnstraße möglich ist.

Für den Umbau dieser Flächen sind 920.000 EUR von den 1,0 Mio. EUR vorgesehen. 80.000 EUR werden für die Anpassungen an den nördlich des Actionfelds angrenzenden Fußweg benötigt.

Die Kosten für den Umbau des Anschlusses des Georgiiwegs an die Mittlere Filderstraße betragen 486.000 EUR. Diese sind im Gesamtbetrag von 1,486 Mio. EUR enthalten.

##### **Vorliegende Anfragen/Anträge:**


471/2019 Bündnis90/DIE GRÜNEN, 950/2019 SPD

**Erledigte Anfragen/Anträge:**

Dirk Thürnau  
Bürgermeister

Anlagen  
- 2 Pläne

Übersichtsplan Sporthalle mit Action Platz und verkehrsfreier Bereich

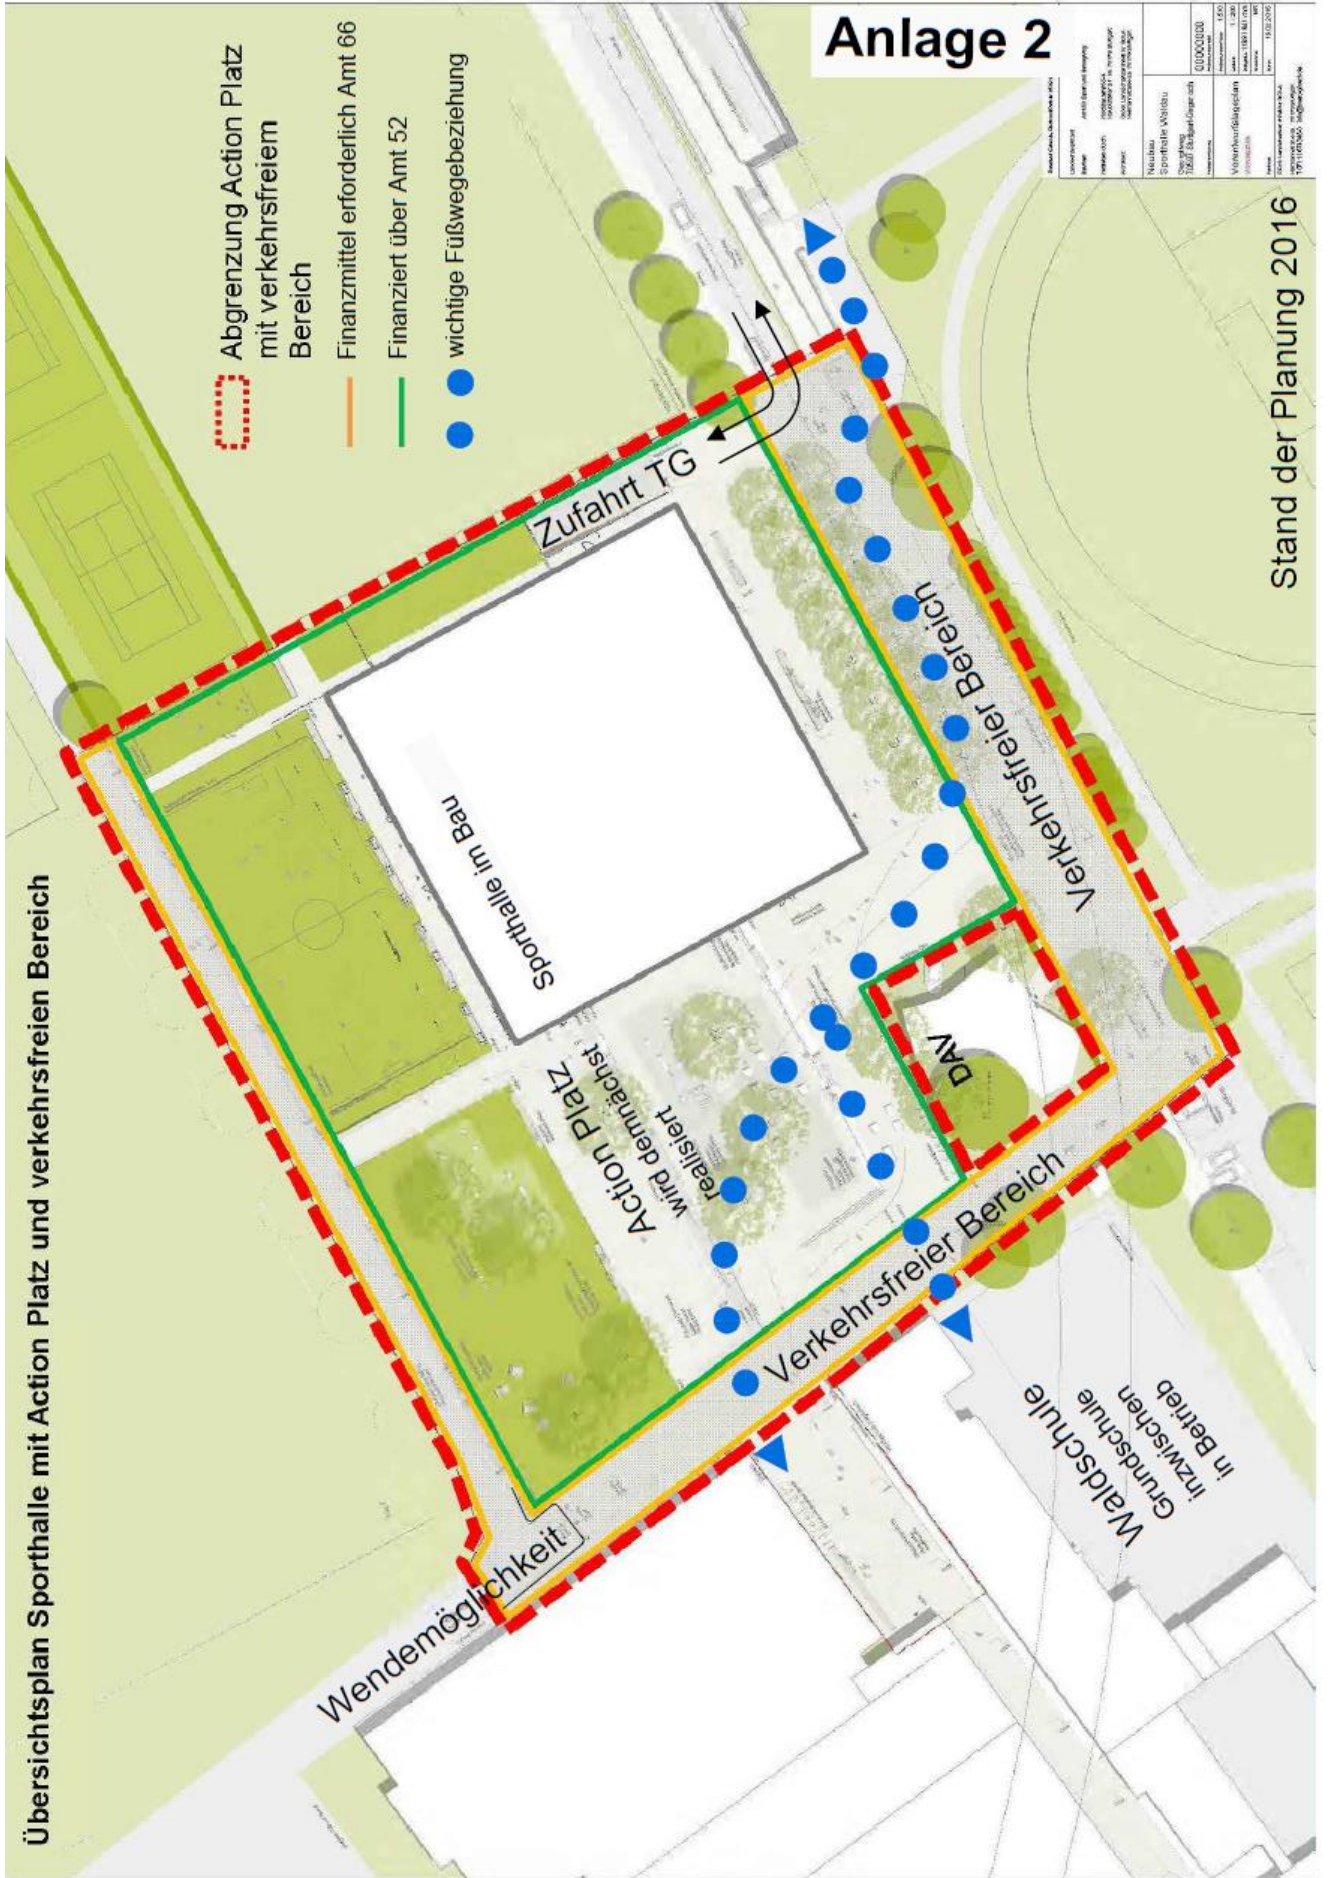



- Abgrenzung Action Platz mit verkehrsfreiem Bereich
- Finanzmittel erforderlichlich Amt 66
- Finanziert über Amt 52
- wichtige Fußwegebeziehung

# Anlage 2

UNIVERSITÄT NAME: <b>Stadt Karlsruhe</b> VERFAHREN: <b>Stadtplanung</b> PROJEKT: <b>Übersichtsplan Sporthalle</b>		NEUBAU STRASSE: <b>Waldschule</b> ZUF: <b>10000000</b>	
ANLAGE: <b>Übersichtsplan Sporthalle</b> DATUM: <b>15.02.2016</b> VERFÄHRN: <b>Stadtplanung</b>	

Stand der Planung 2016

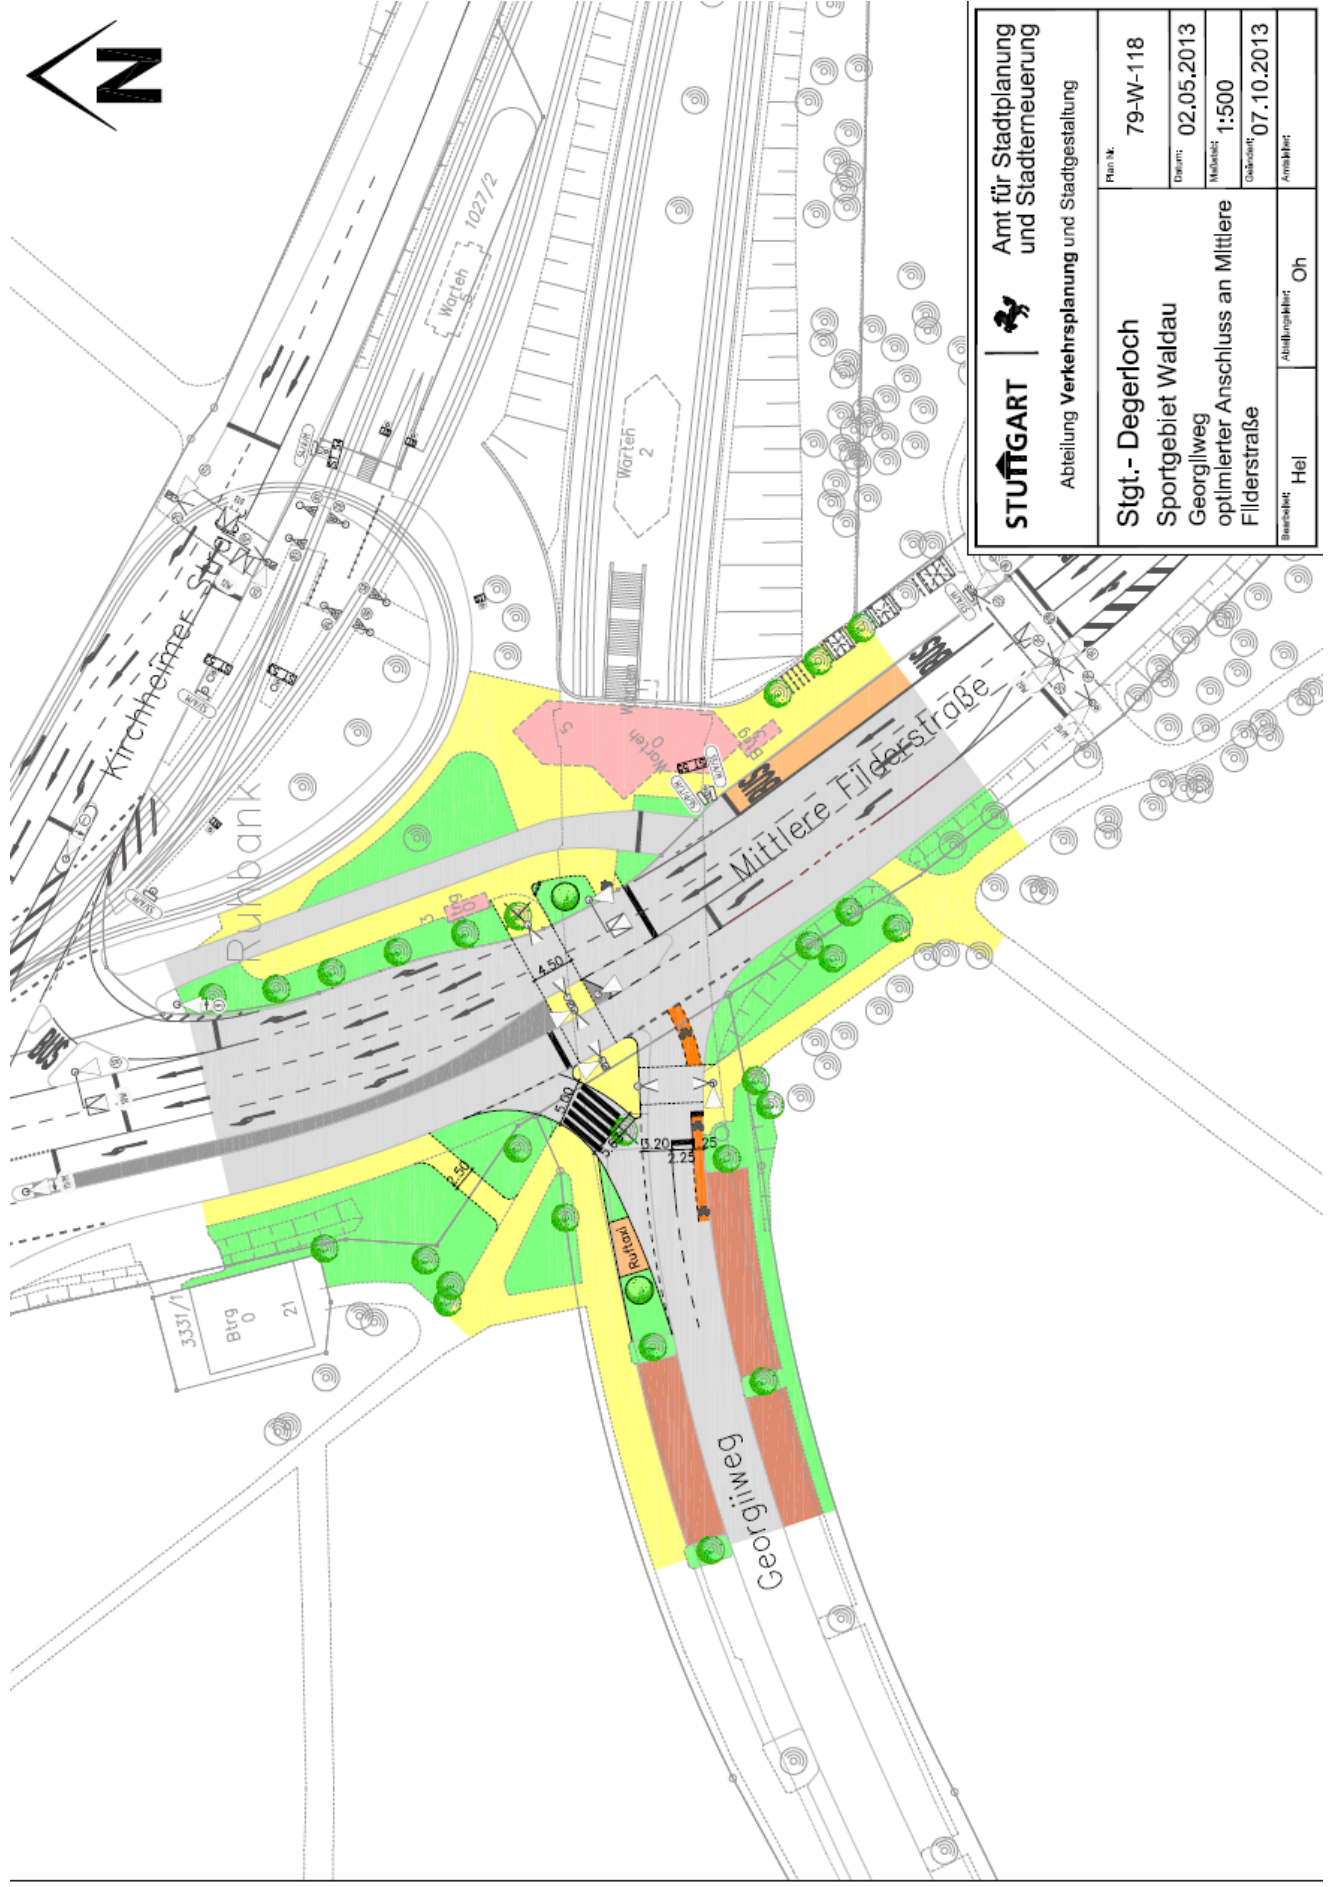

<b>STUTTGART</b>    <b>Amt für Stadtplanung und Stadterneuerung</b> Abteilung Verkehrsplanung und Stadtgestaltung	Plan Nr.	79-W-118
	Datum:	02.05.2013
<b>Stgt.- Degerloch</b> Sportgebiet Waldau Georgiiweg optimierter Anschluss an Mittlere Filderstraße	Maßstab:	1:500
	Gültigkeit:	07.10.2013
	Arbeitsnr.	
Bereich:	Hei	Abteilungsleiter: Oh