




Lageplan M 1:500

Tageseinrichtung für Kinder, Ravensburger Straße 19 in Stuttgart-Wangen

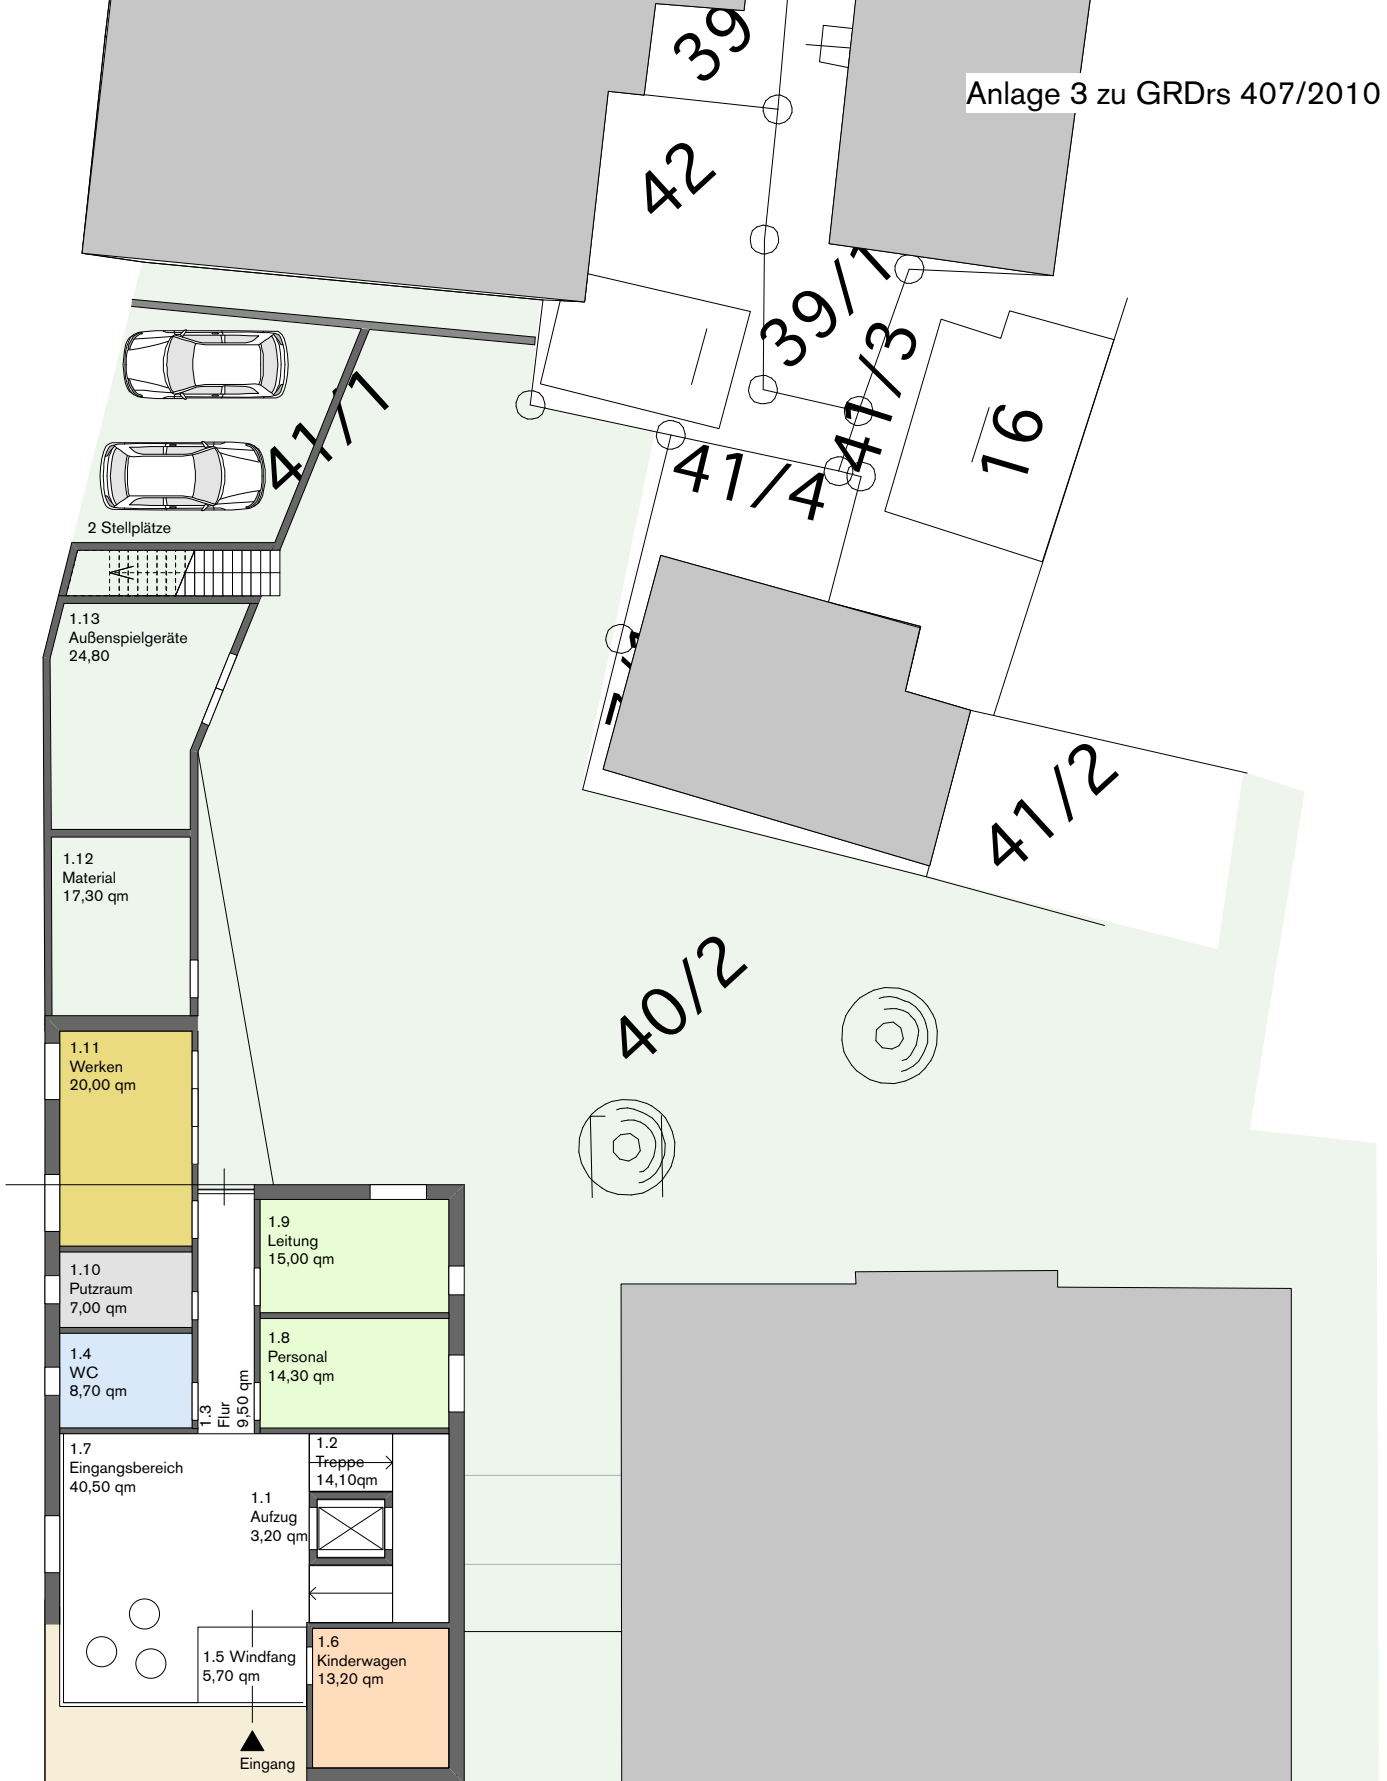

Neubau
Ravensburger Straße 19

bestehende Einrichtung
Ravensburger Straße 21


Erdgeschoß



Neubau
Ravensburger Straße 19

bestehende Einrichtung
Ravensburger Straße 21


1. Obergeschoß

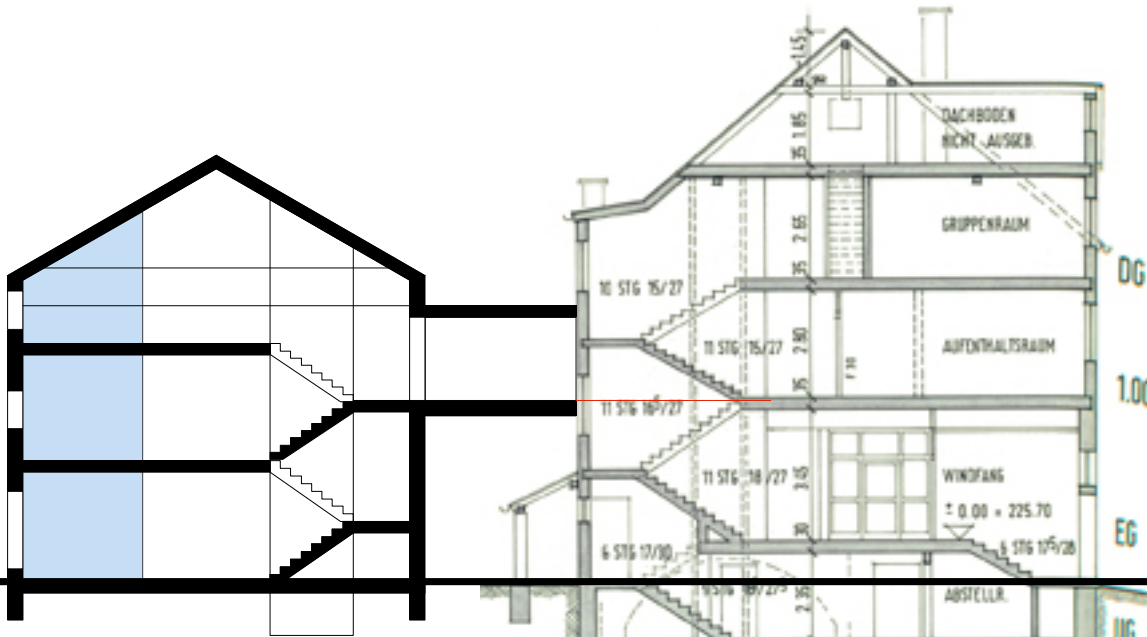

Neubau
Ravensburger Straße 19
Schnitt

bestehende Einrichtung
Ravensburger Straße 21

Schnitt Bestand nicht in Deckung mit der Schnittführung im Neubau

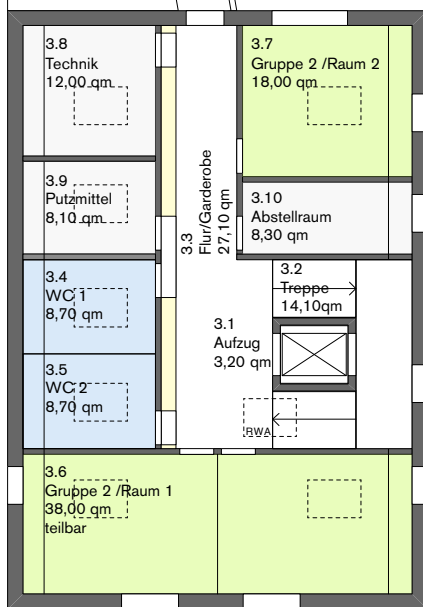

Neubau
Ravensburger Straße 19


bestehende Einrichtung
Ravensburger Straße 21

Dachgeschoß



Neubau
Ravensburger Straße 19
Ansicht Ravensburger Straße

bestehende Einrichtung
Ravensburger Straße 21

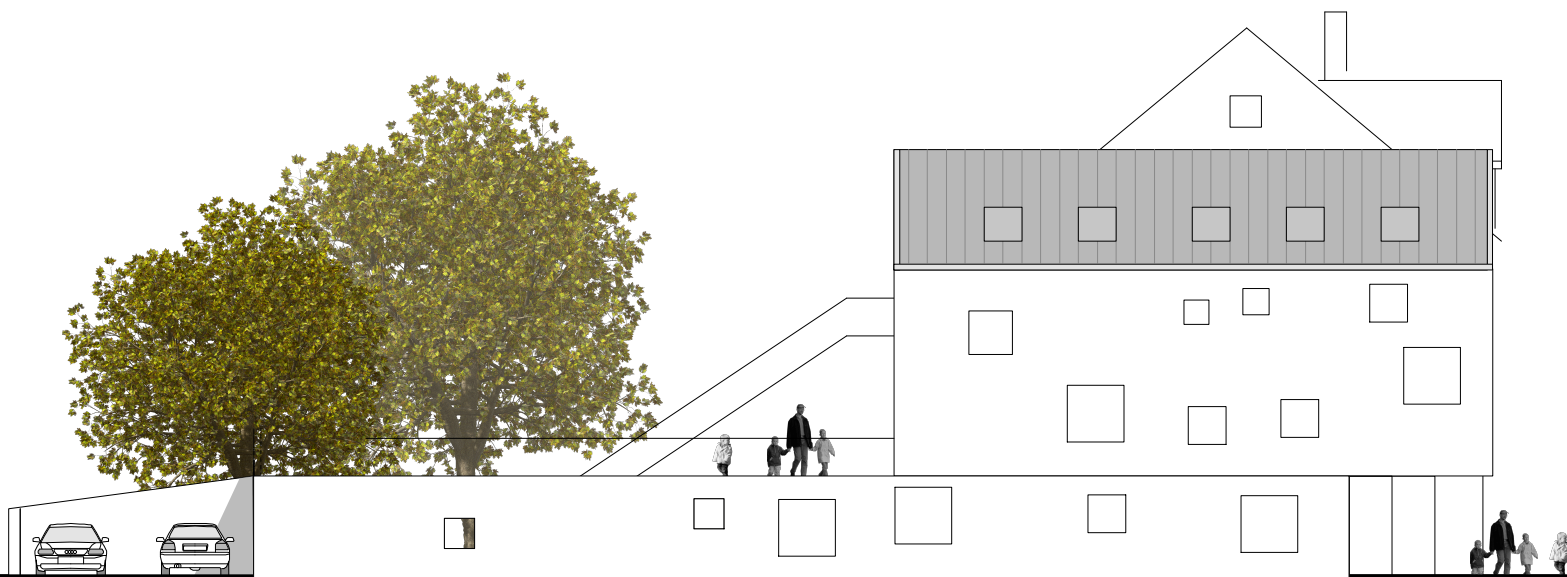

Neubau

Ansicht Zinkbrunnenstraße