


Regelquerschnitt 4, Hanna-Henning-Straße (Str. 113-1)

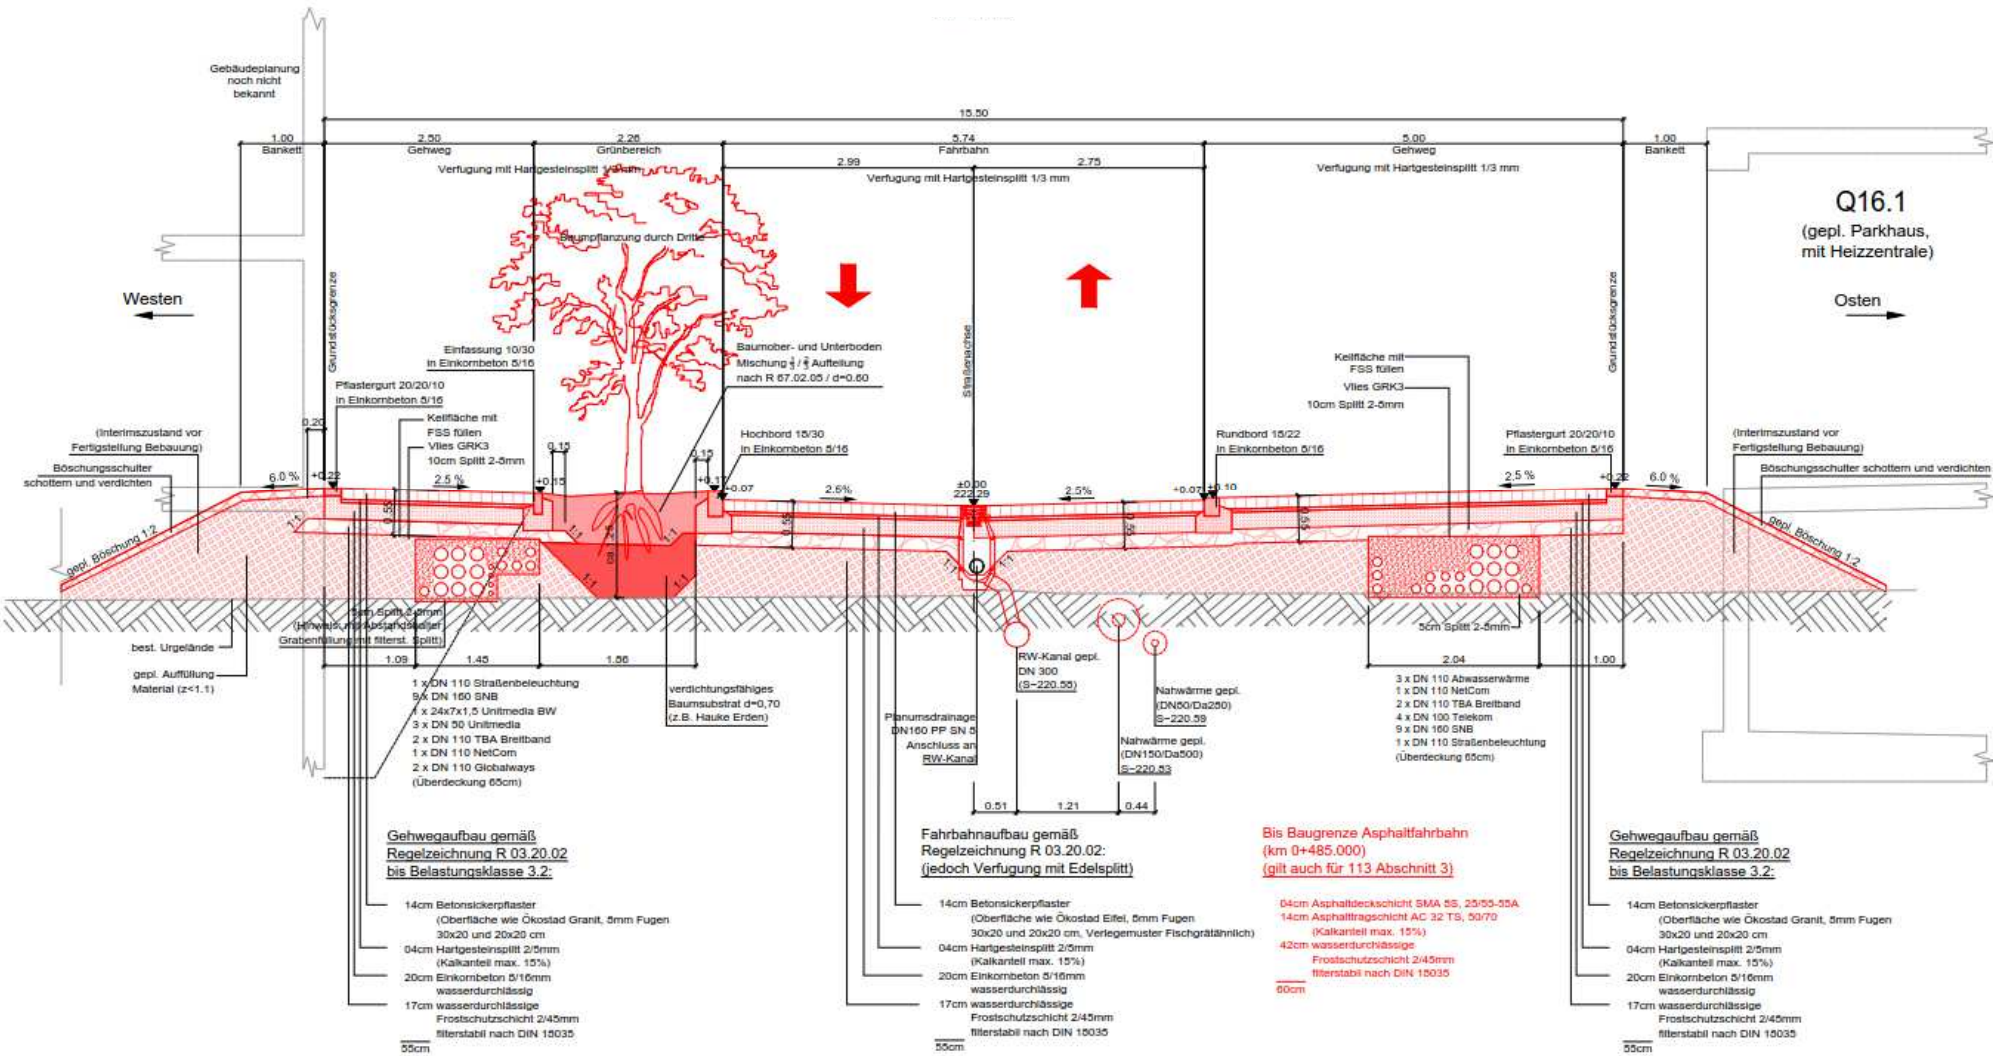

Auszug aus Plan P206 vom 30.07.2018