


Kullenbergstraße

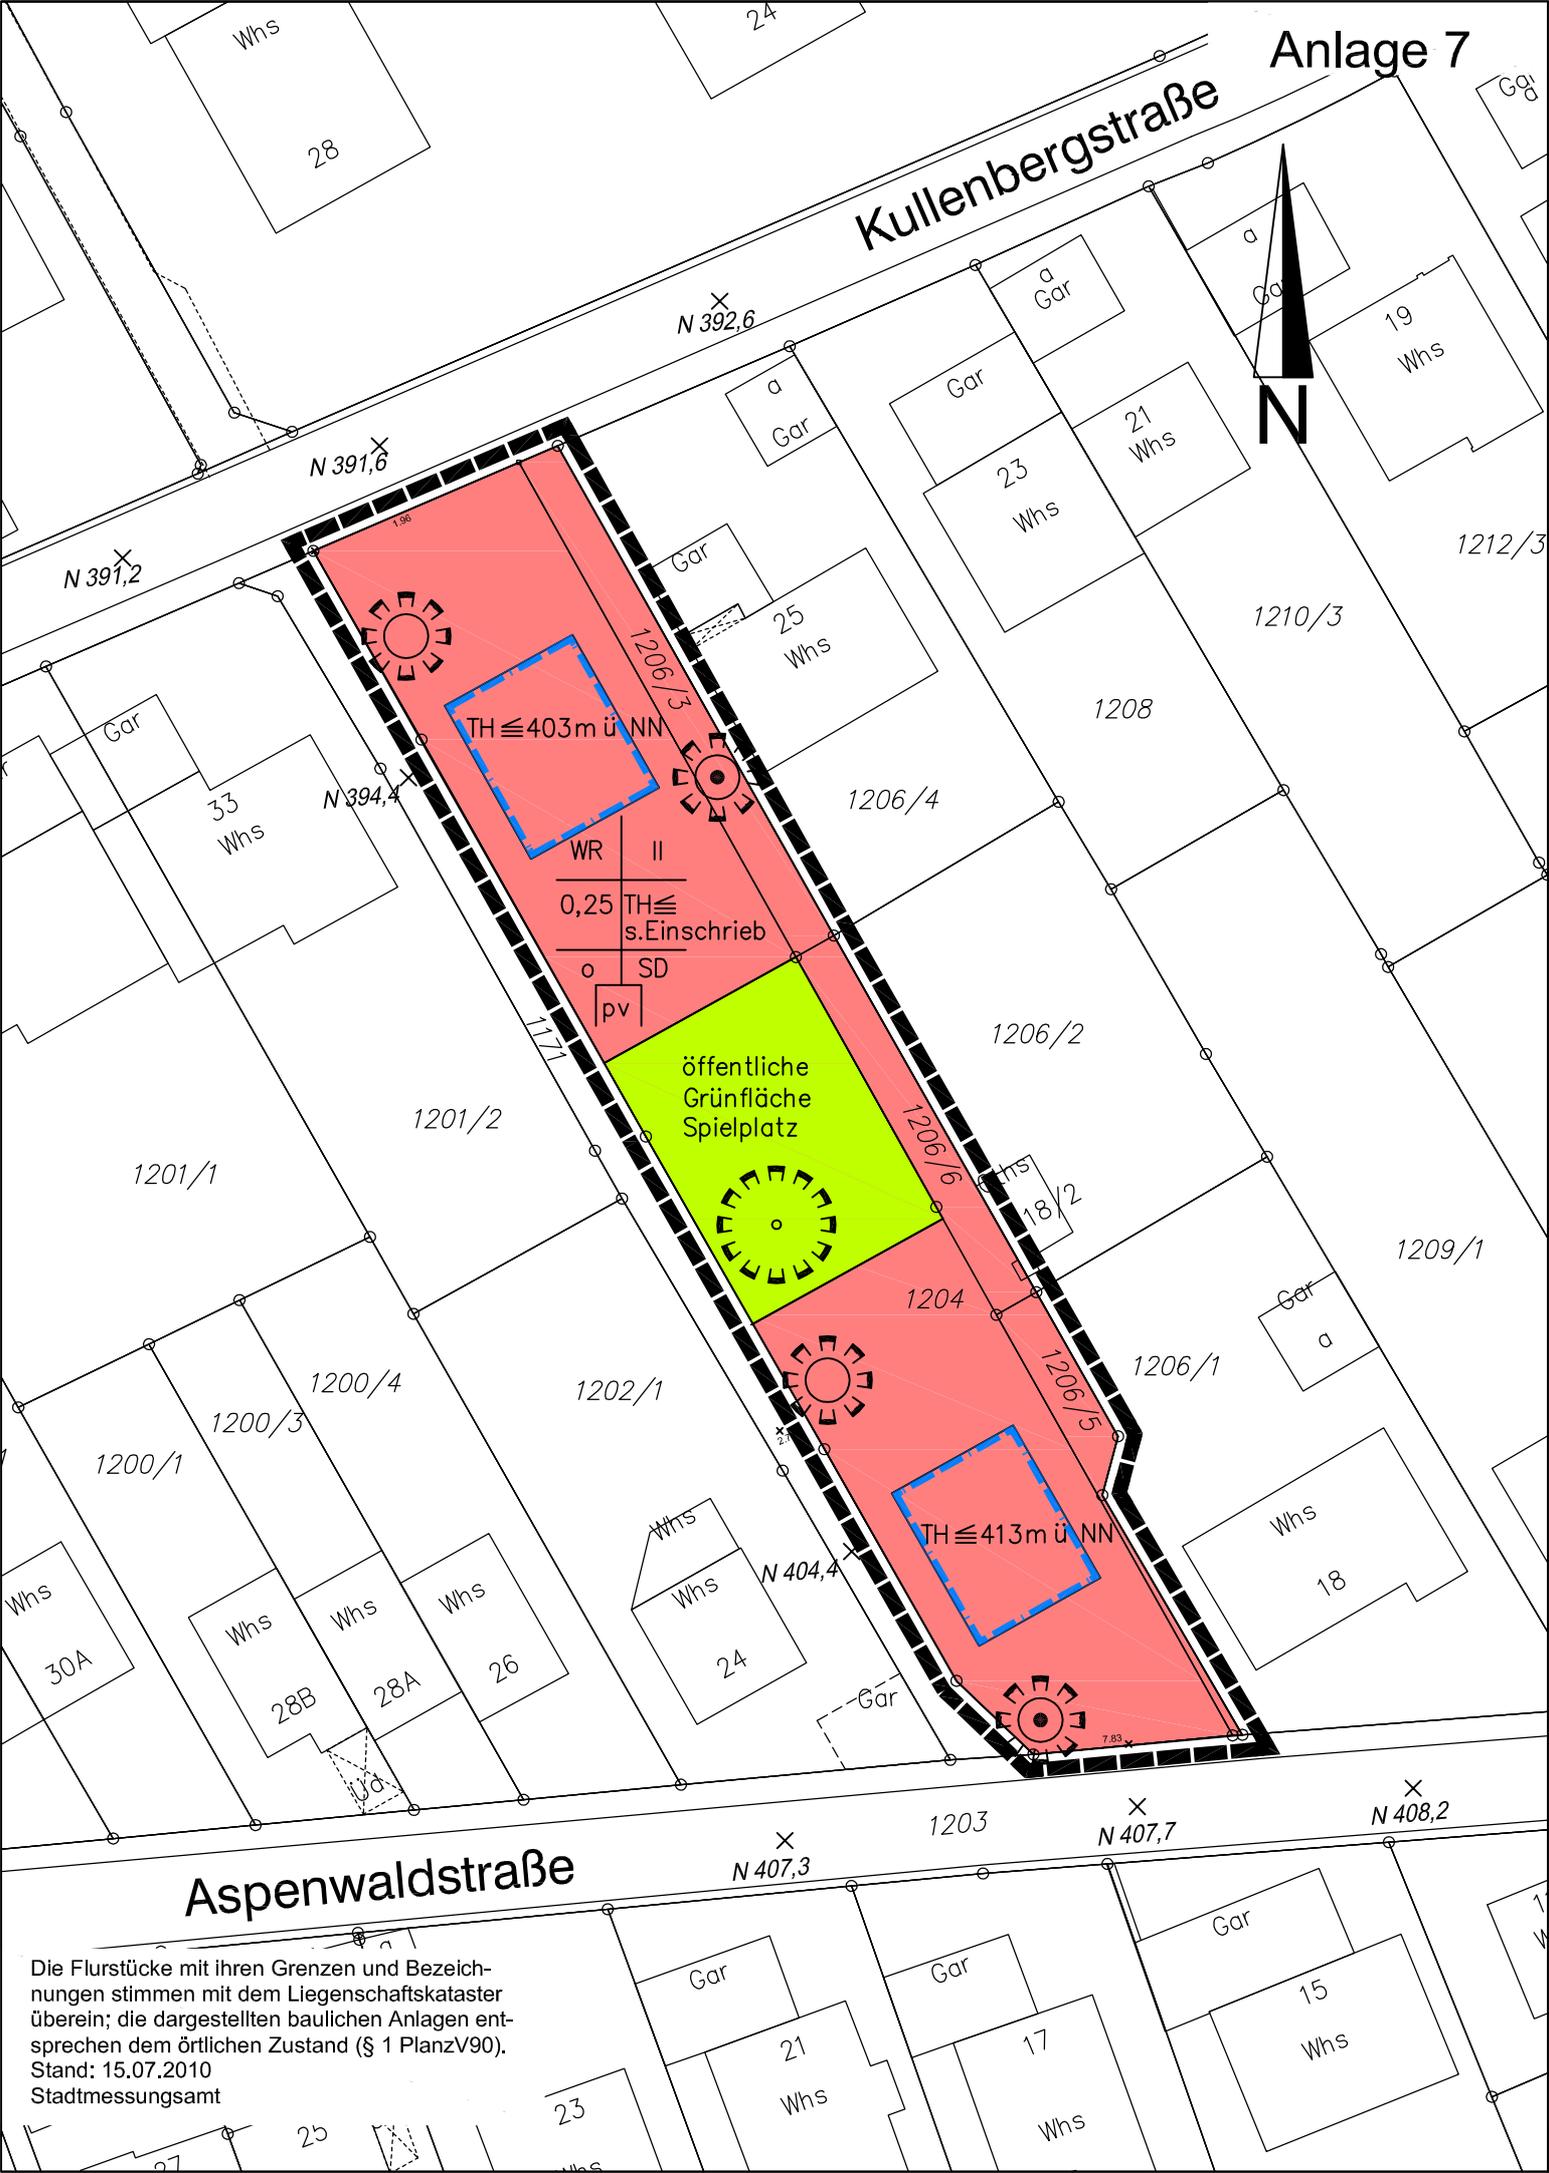

Aspenwaldstraße



N 391,6

N 392,6

N 391,2

N 394,4

N 407,3

N 407,7

N 408,2

TH \cong 403m ü NN

TH \cong 413m ü NN

WR II
0,25 TH \cong
s.Einschrieb
SD
pv

öffentliche
Grünfläche
Spielplatz

1201/2

1206/4

1206/2

1204

1200/4

1202/1

1206/5

1200/1

1200/3

Whs

Whs

Whs

Whs

Whs

Whs

Whs
30A

Whs
28B

Whs
28A

Whs
26

Whs
Whs
24

Whs
18

Gar
25
Whs

Gar
23
Whs

21
Whs

19
Whs

1210/3

1208

1209/1

1206/1

Die Flurstücke mit ihren Grenzen und Bezeichnungen stimmen mit dem Liegenschaftskataster überein; die dargestellten baulichen Anlagen entsprechen dem örtlichen Zustand (§ 1 PlanzV90).
Stand: 15.07.2010
Stadtmessungsamt