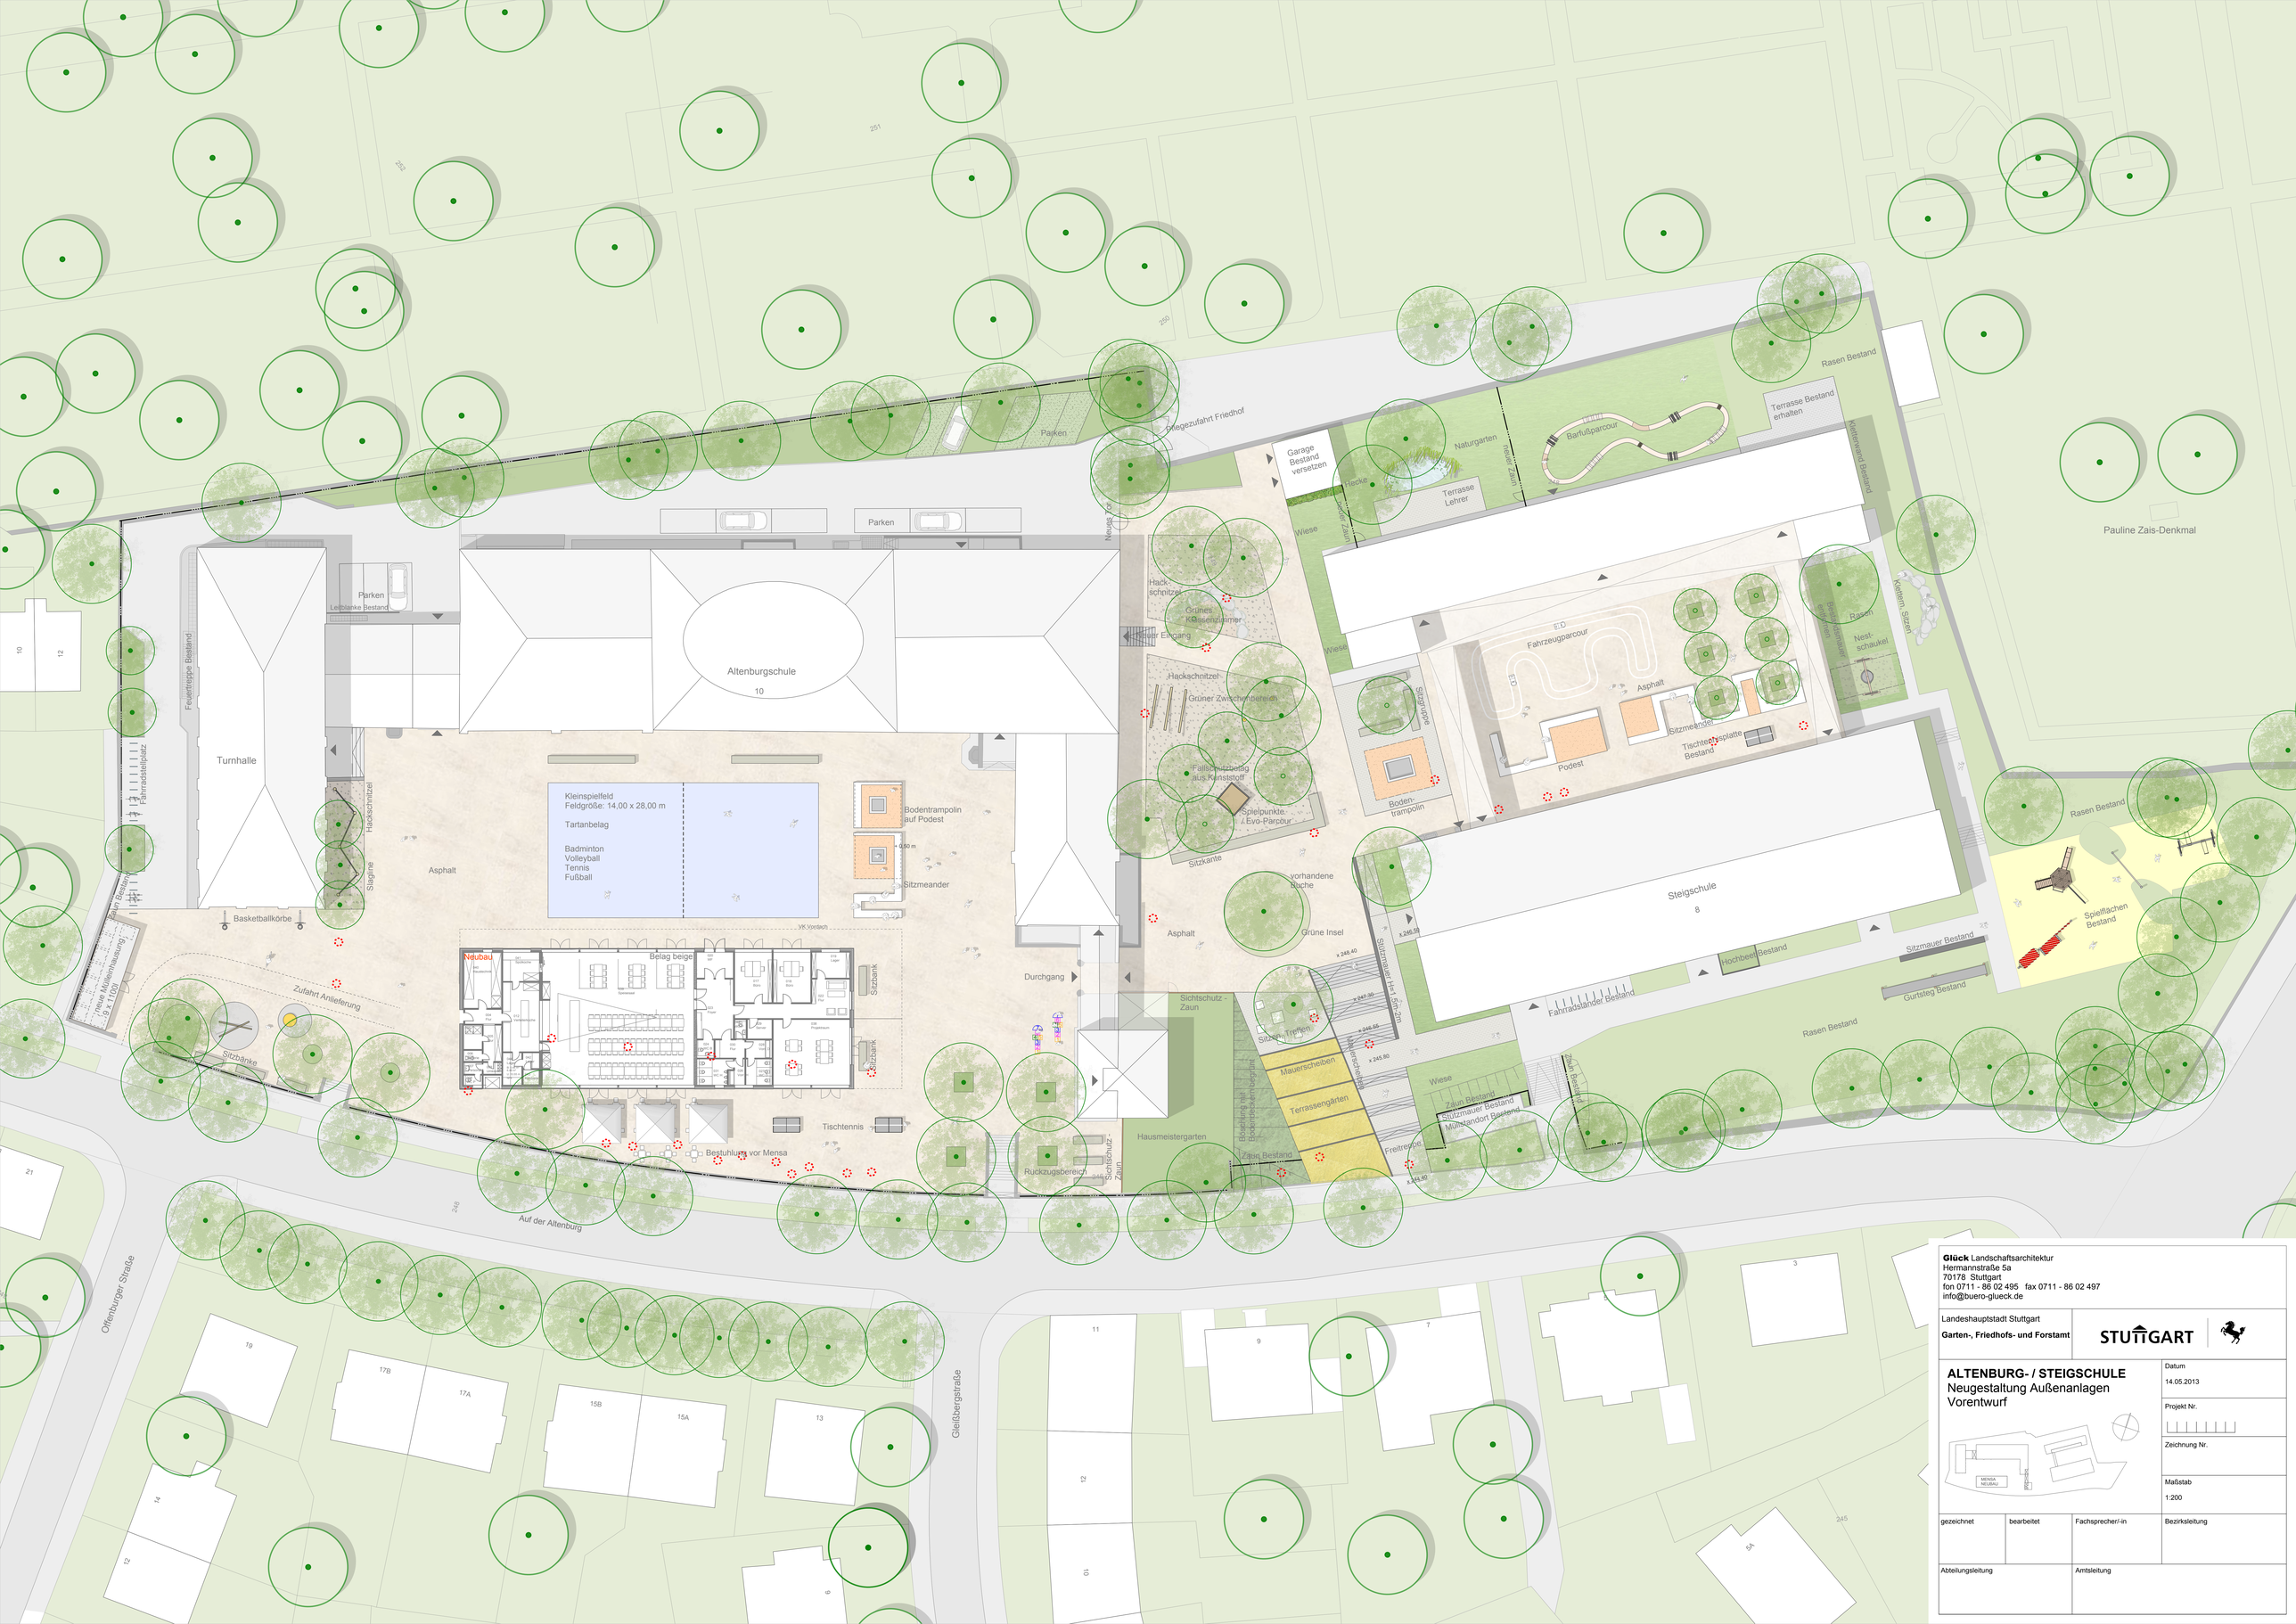

Glück Landschaftsarchitektur
Hermannstraße 5a
70178 Stuttgart
fon 0711 - 86 02 495 fax 0711 - 86 02 497
info@buero-glueck.de

Landeshauptstadt Stuttgart
Garten-, Friedhofs- und Forstamt

STUTTGART

ALTENBURG- / STEIGSCHULE
Neugestaltung Außenanlagen
Vorentwurf

Datum	14.05.2013
Projekt Nr.	
Zeichnung Nr.	
Maßstab	1:200

gezeichnet	bearbeitet	Fachsprecher/-in	Bezirksleitung
Abteilungsleitung		Amtsleitung	