



Nordostansicht

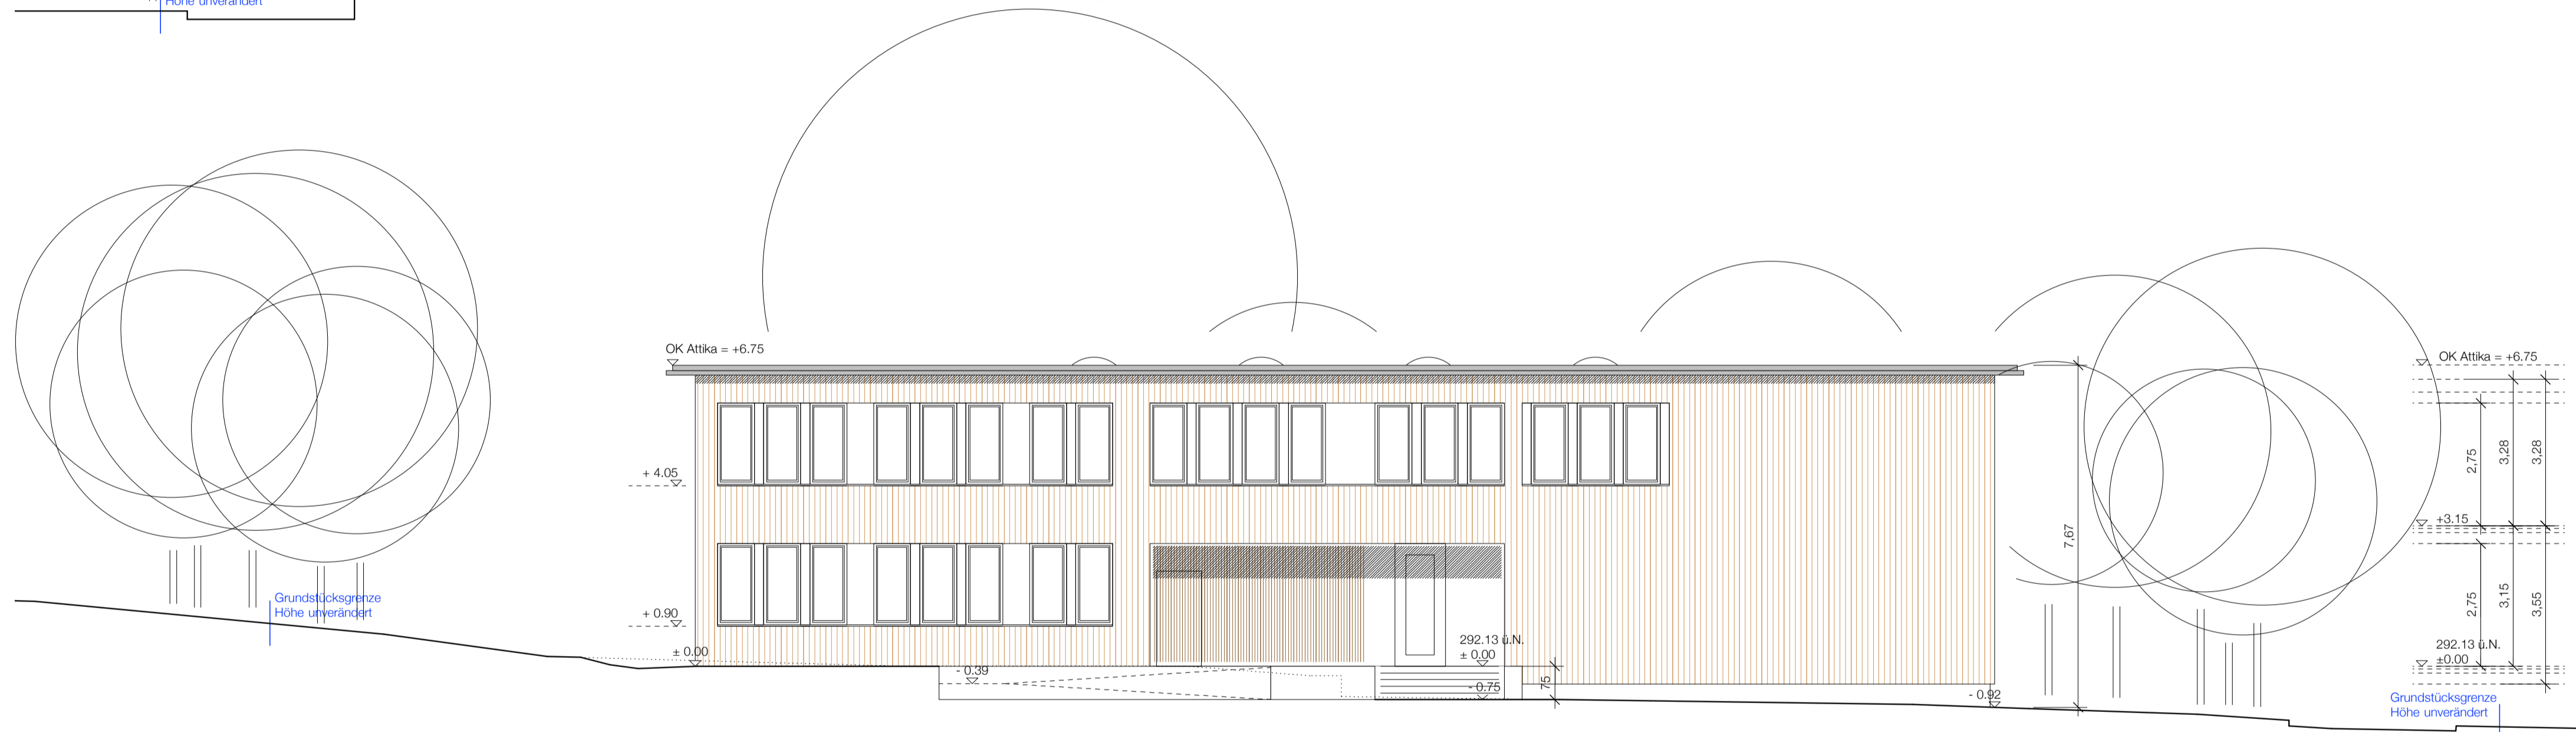

Südwestansicht

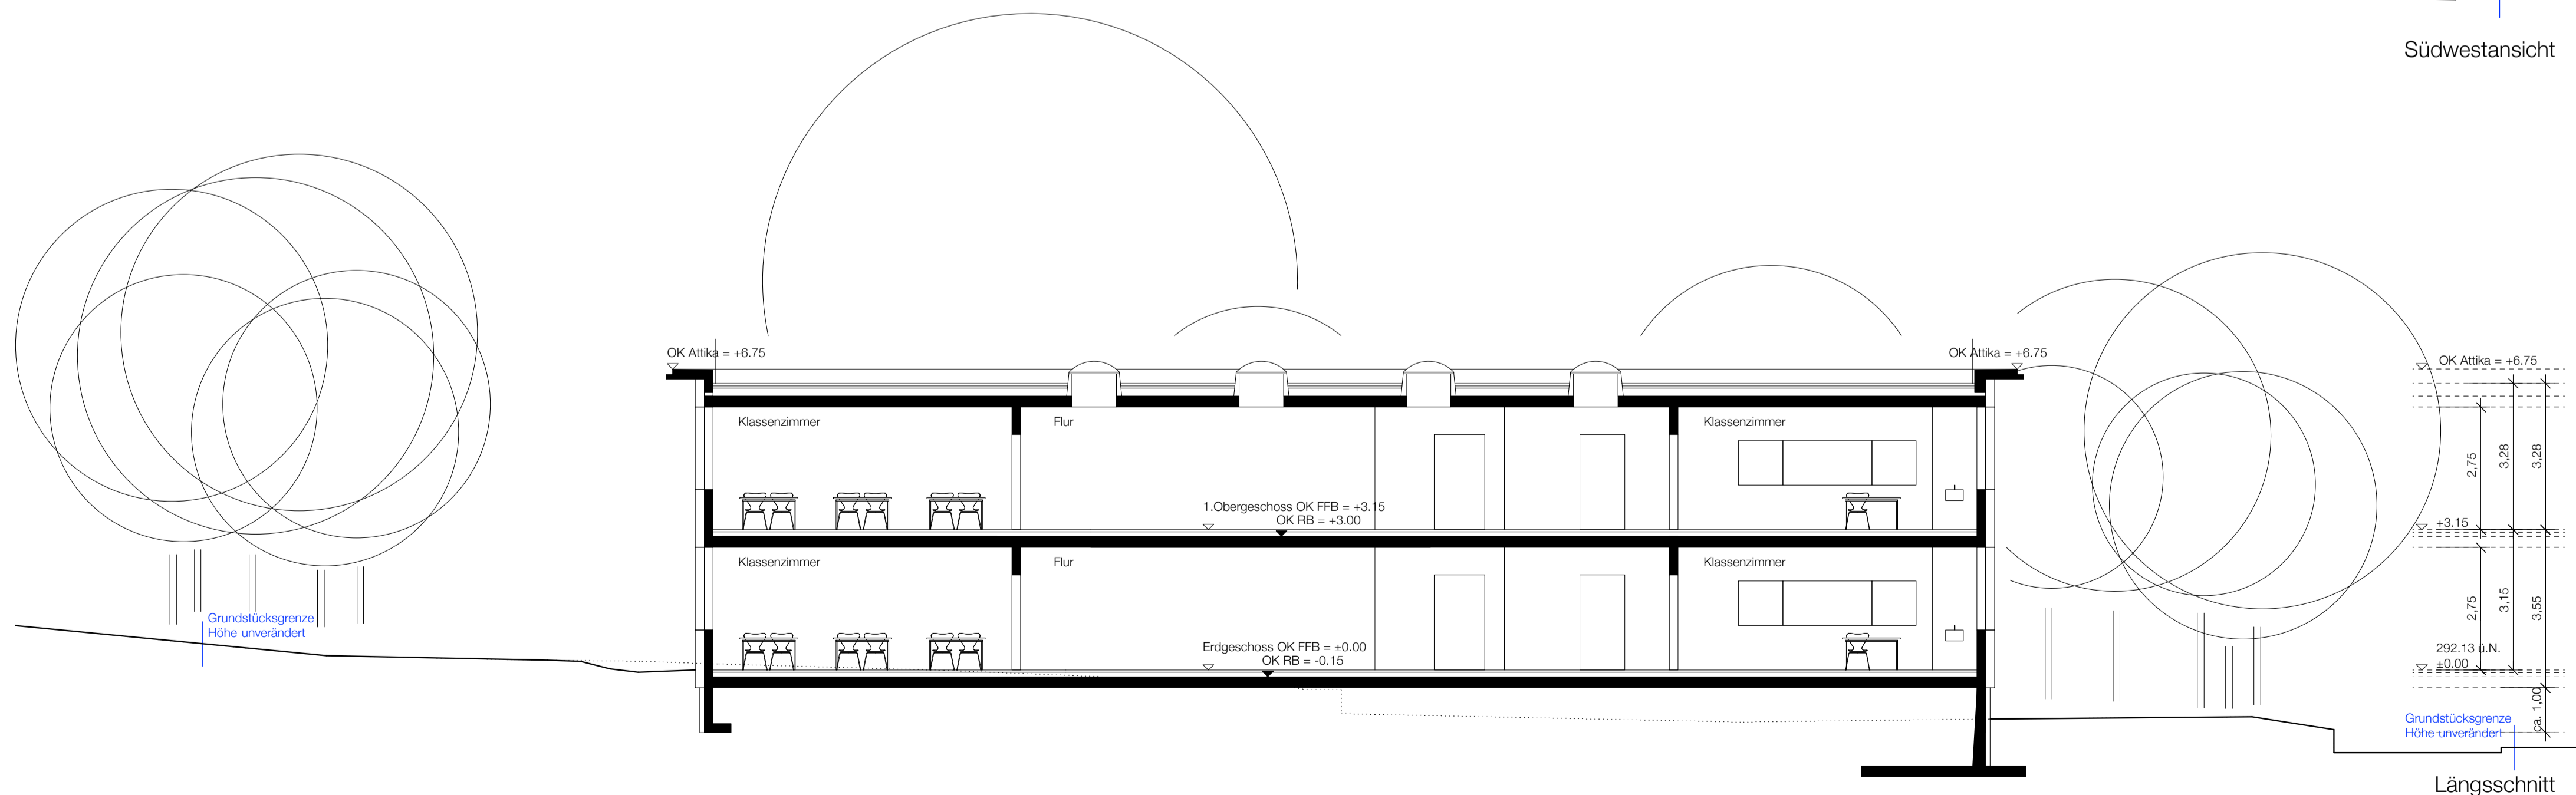

Längsschnitt

- Flurgrenzen
- UK Bodenplatte
- Geländeverlauf neu
- Geländeverlauf Bestand

Landeshauptstadt Stuttgart
Hochbauamt



Baugesuch

Bauherr: Landeshauptstadt Stuttgart
Schulverwaltungsamt 40
Hauptstätter Str. 79 70178 Stuttgart

vertreten durch:
Hochbauamt 65-4
Abteilung Schul- und Sportbauten
Hauptstätter Str. 66 70178 Stuttgart
Tel.: 0711-216 89 769
Fax: 0711-216 89 770

| | | |
|---------------------|---|----------------------------|
| Planung: LRO | Eberhard-Ludwigs-Gymnasium Interim II Grundstück 7992/5 Herdweg 49 | Datum: 31.01.2014 |
| Gezeichnet: Timm | Grundstück 7992/6 Herdweg 47 70174 Stuttgart | Projektnummer: 02370401 |
| Maßstab: 1:100 | Ansichten, Längsschnitt | 12.04.ALSBG1 |

Architekten:
LRO Lederer Ragnarsdóttir Oei GmbH & Co.KG
Architekten BDA / AI
Kornbergstrasse 36 70176 Stuttgart
Tel: 0711 22 55 06 0 Fax: 0711 22 55 06 22 mail@archlro.de