Kostengliederung Bauphasen für
das Erdgeschoss (EG) :

Budget Bauphase 1: 590.000,00 € (KG 100-700 inkl. MwSt.)

- Bauabschnitt 1 Brandschutz - Phase 1 - Summe EG: 437.256,00 €
  Summe gesamt: 584.901,00 €
- Bauabschnitt 1 Brandschutz - Phase 2 - Summe EG: 161.223,01 €
  Summe gesamt: 336.109,33 €
- Bauabschnitt 2 Optimierung - Summe EG: 345.726,13 €
  Summe gesamt: 676.683,24 €

(alle Preise sind brutto/ inkl. Mehrwertsteuer)

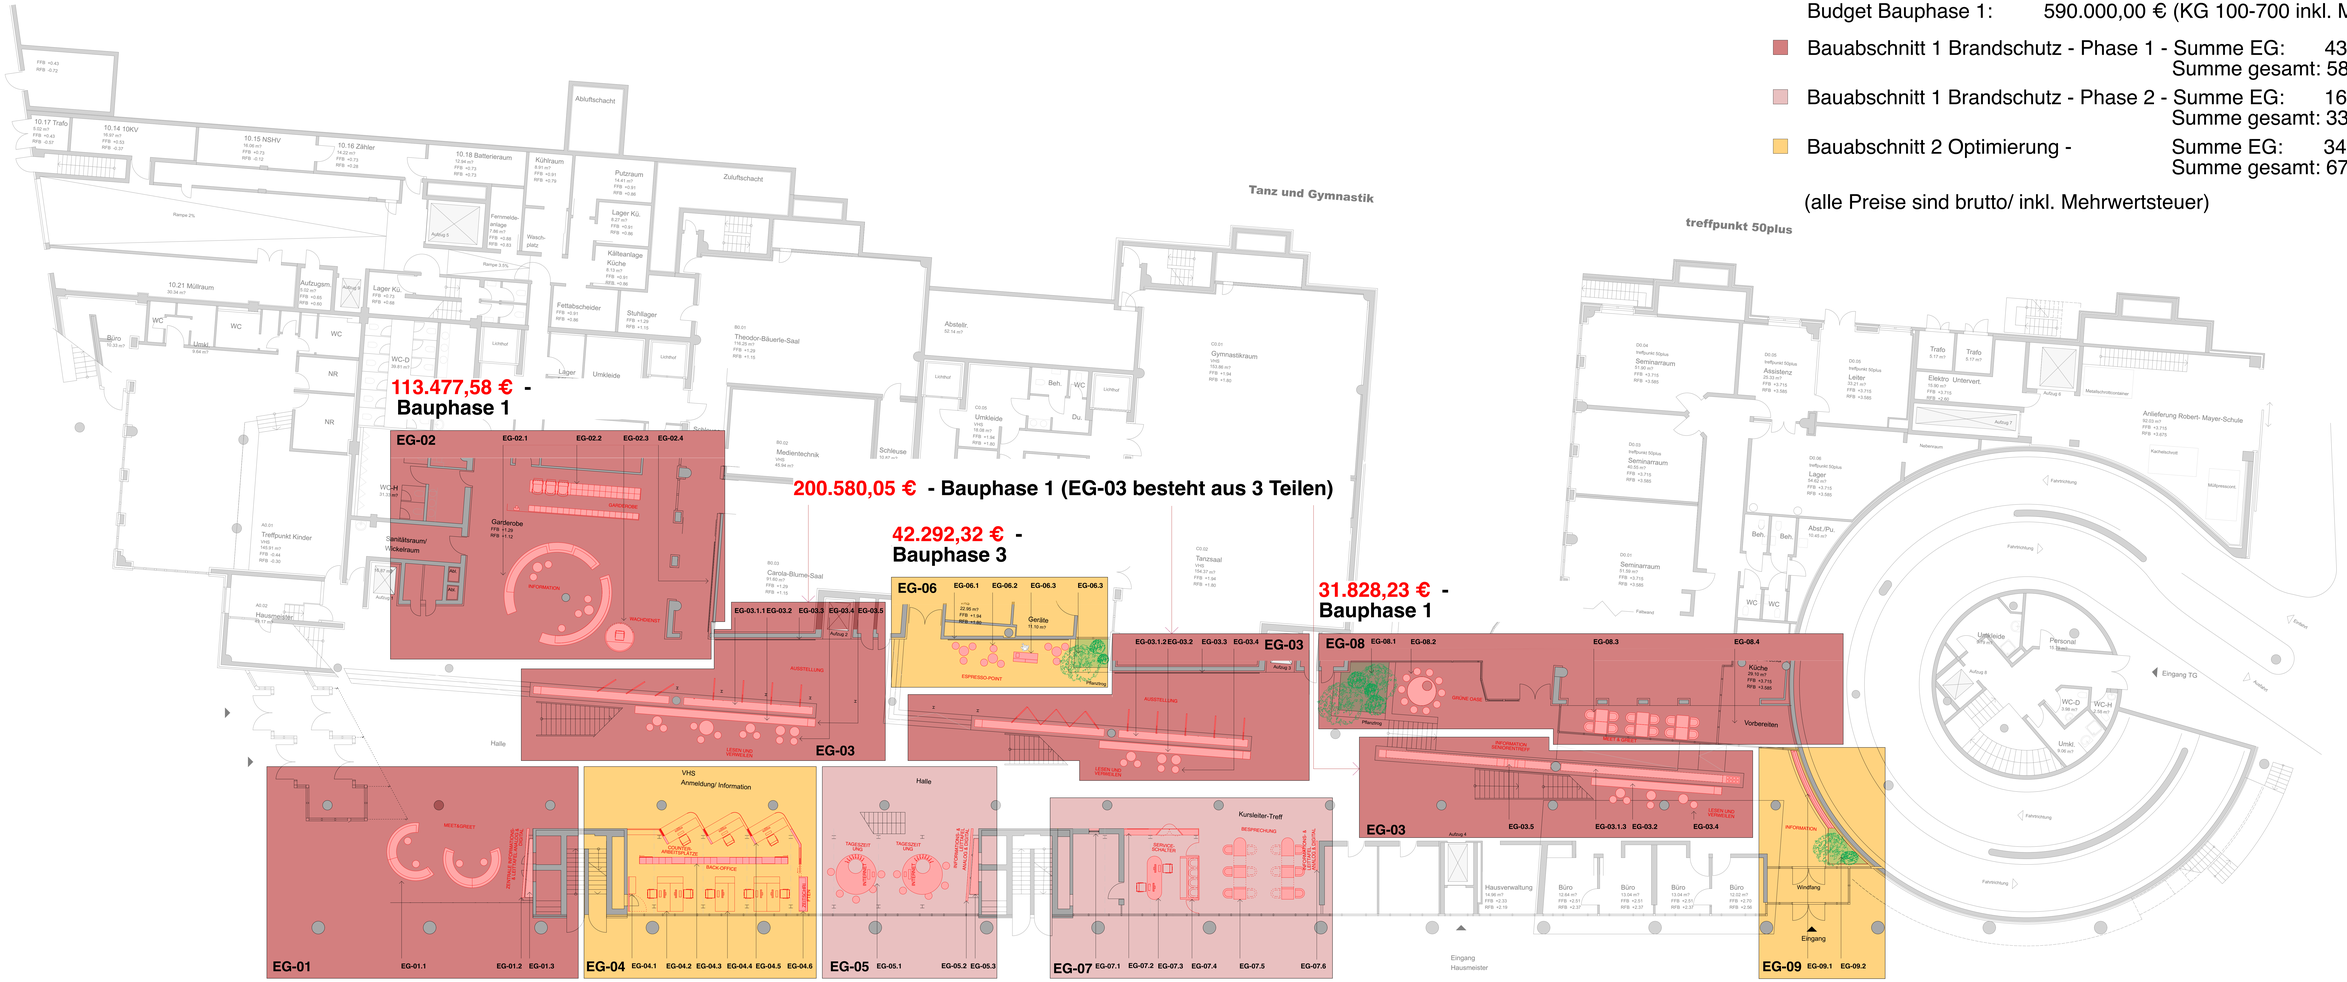

WA 1 + 2 (Werbeanlagen)

96.669,92 € - Bauphase 3

Schmutz & Partner
Freie Architekten

Professor
Dipl.-Ing. Eduard Schmutz
Dipl.-Ing. Matthias Mayer
Friedrichsplatz 10
70173 Stuttgart
Telefon 0711 615 99 00
Telefax 0711 615 27 53
www.schmutz-partner.de

127
TREFFPUNKT RotebühlPlatz
Landeshauptstadt Stuttgart
Schulverwaltungsamt Amt 40
Vertreten durch das
Hochbauamt

Kostenschätzung
Bauphasen

Erdgeschoss
Masterplan
Möblierung Halle
Entwurf Vorschlag B

Maßstab: 1:100
Plan Nr: 127.03.09-01
Datum: 27.04.2015
Änderung:
Gez.: sm,mm,us