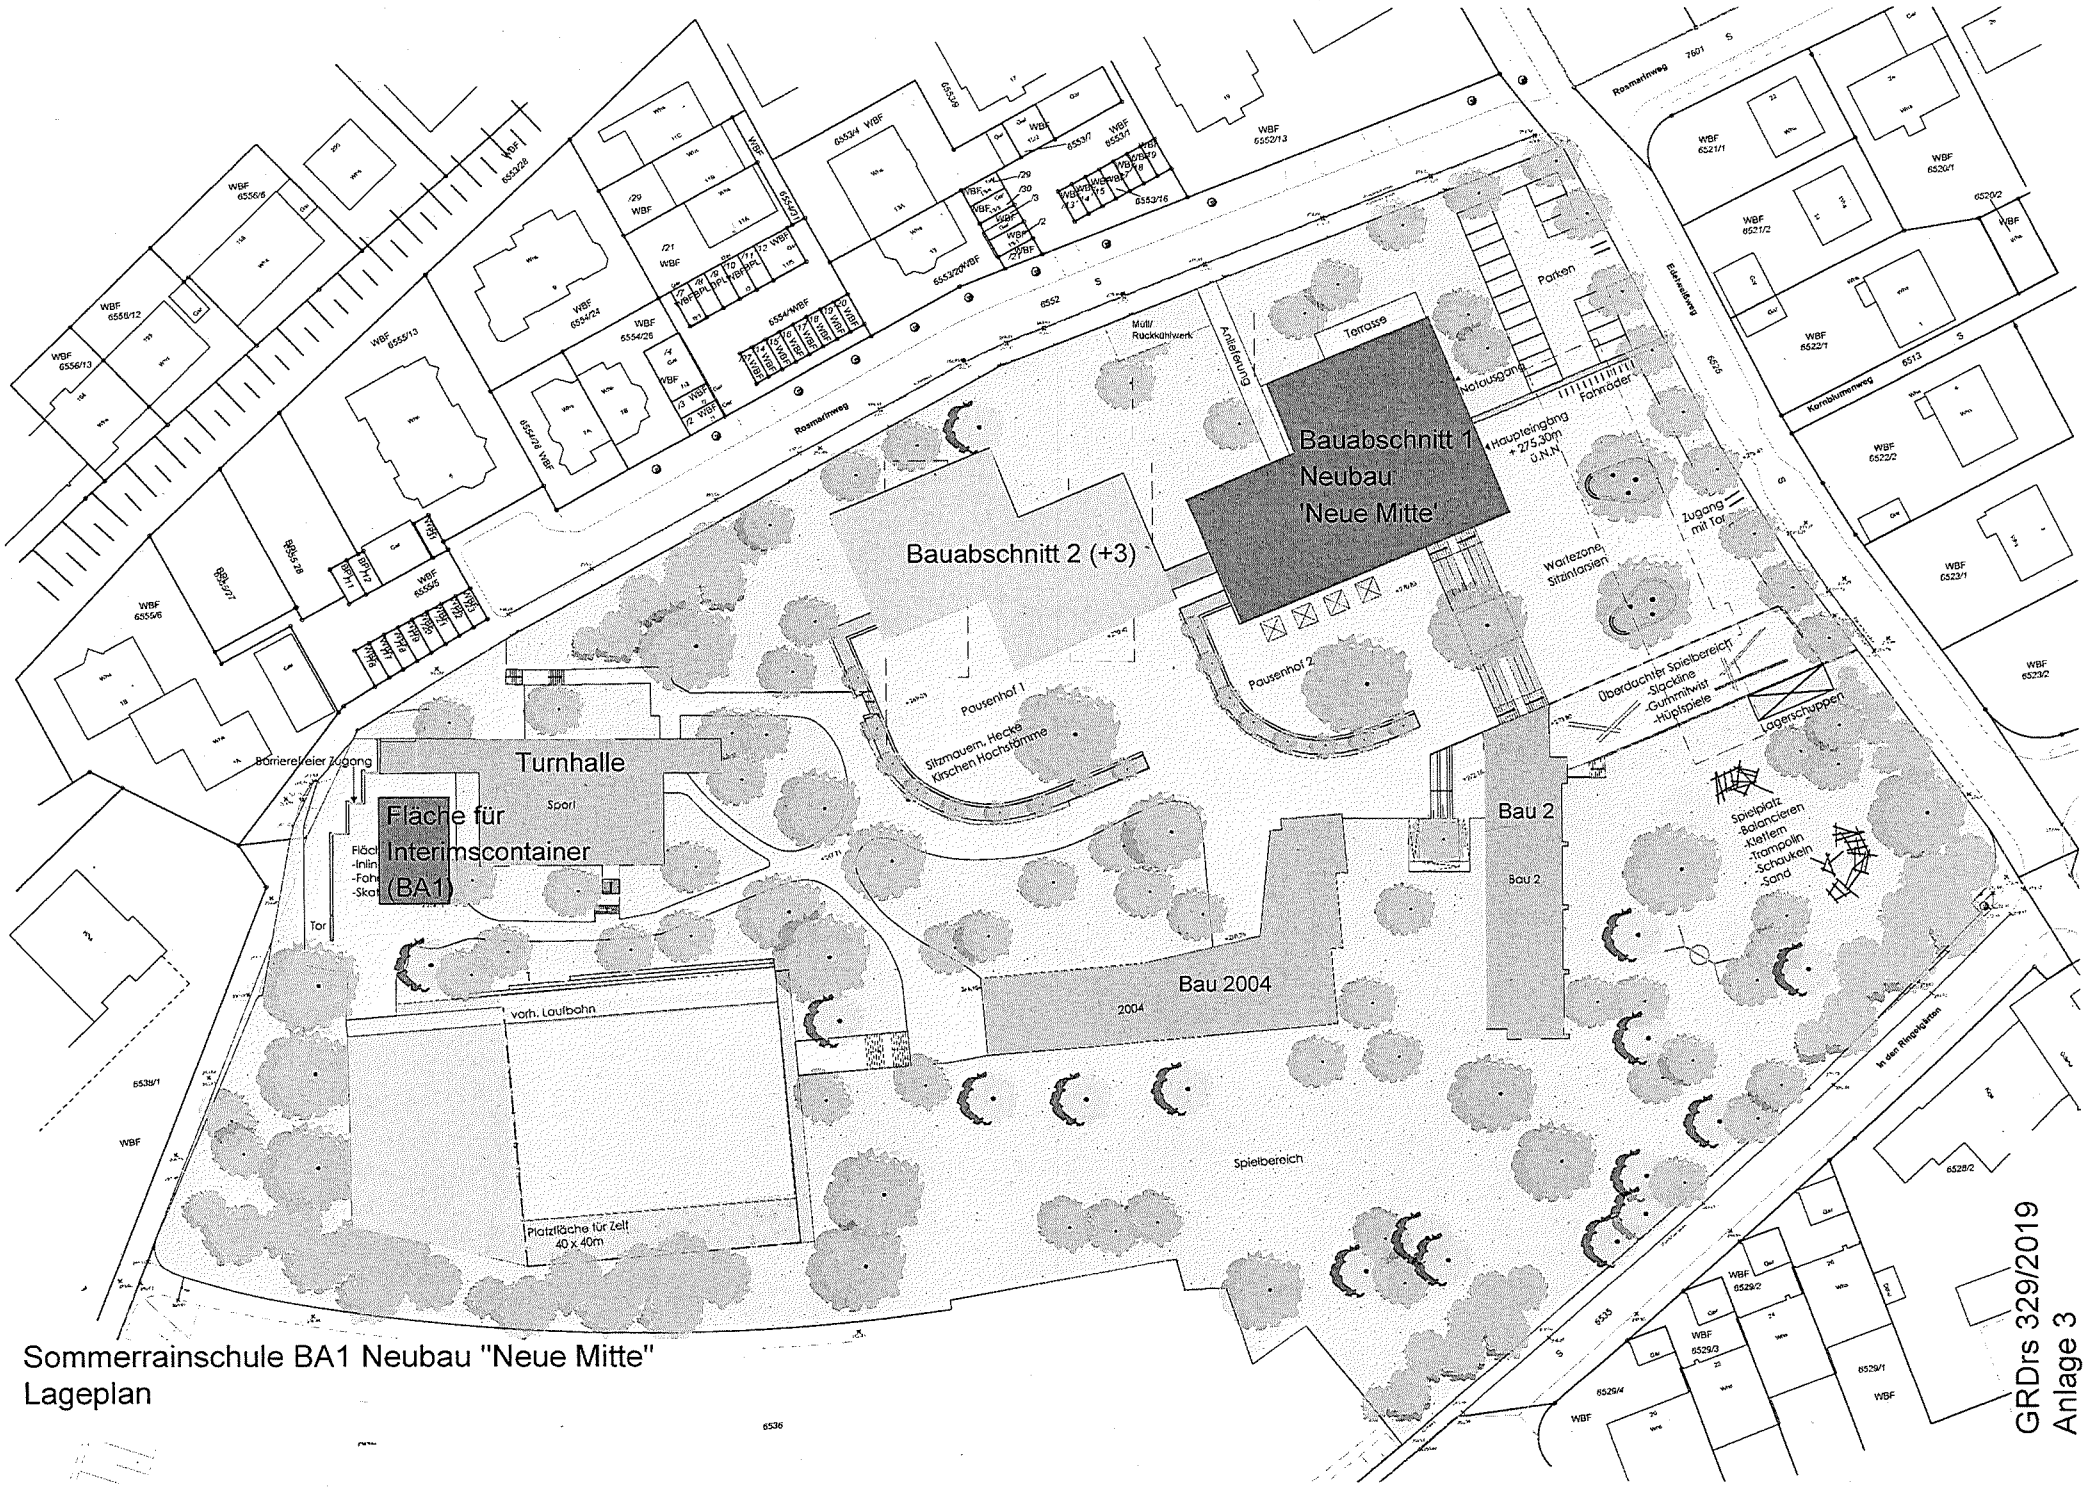

Sommerrainschule BA1 Neubau "Neue Mitte"
Lageplan

GRDrs 329/2019
Anlage 3