


Anlage 2

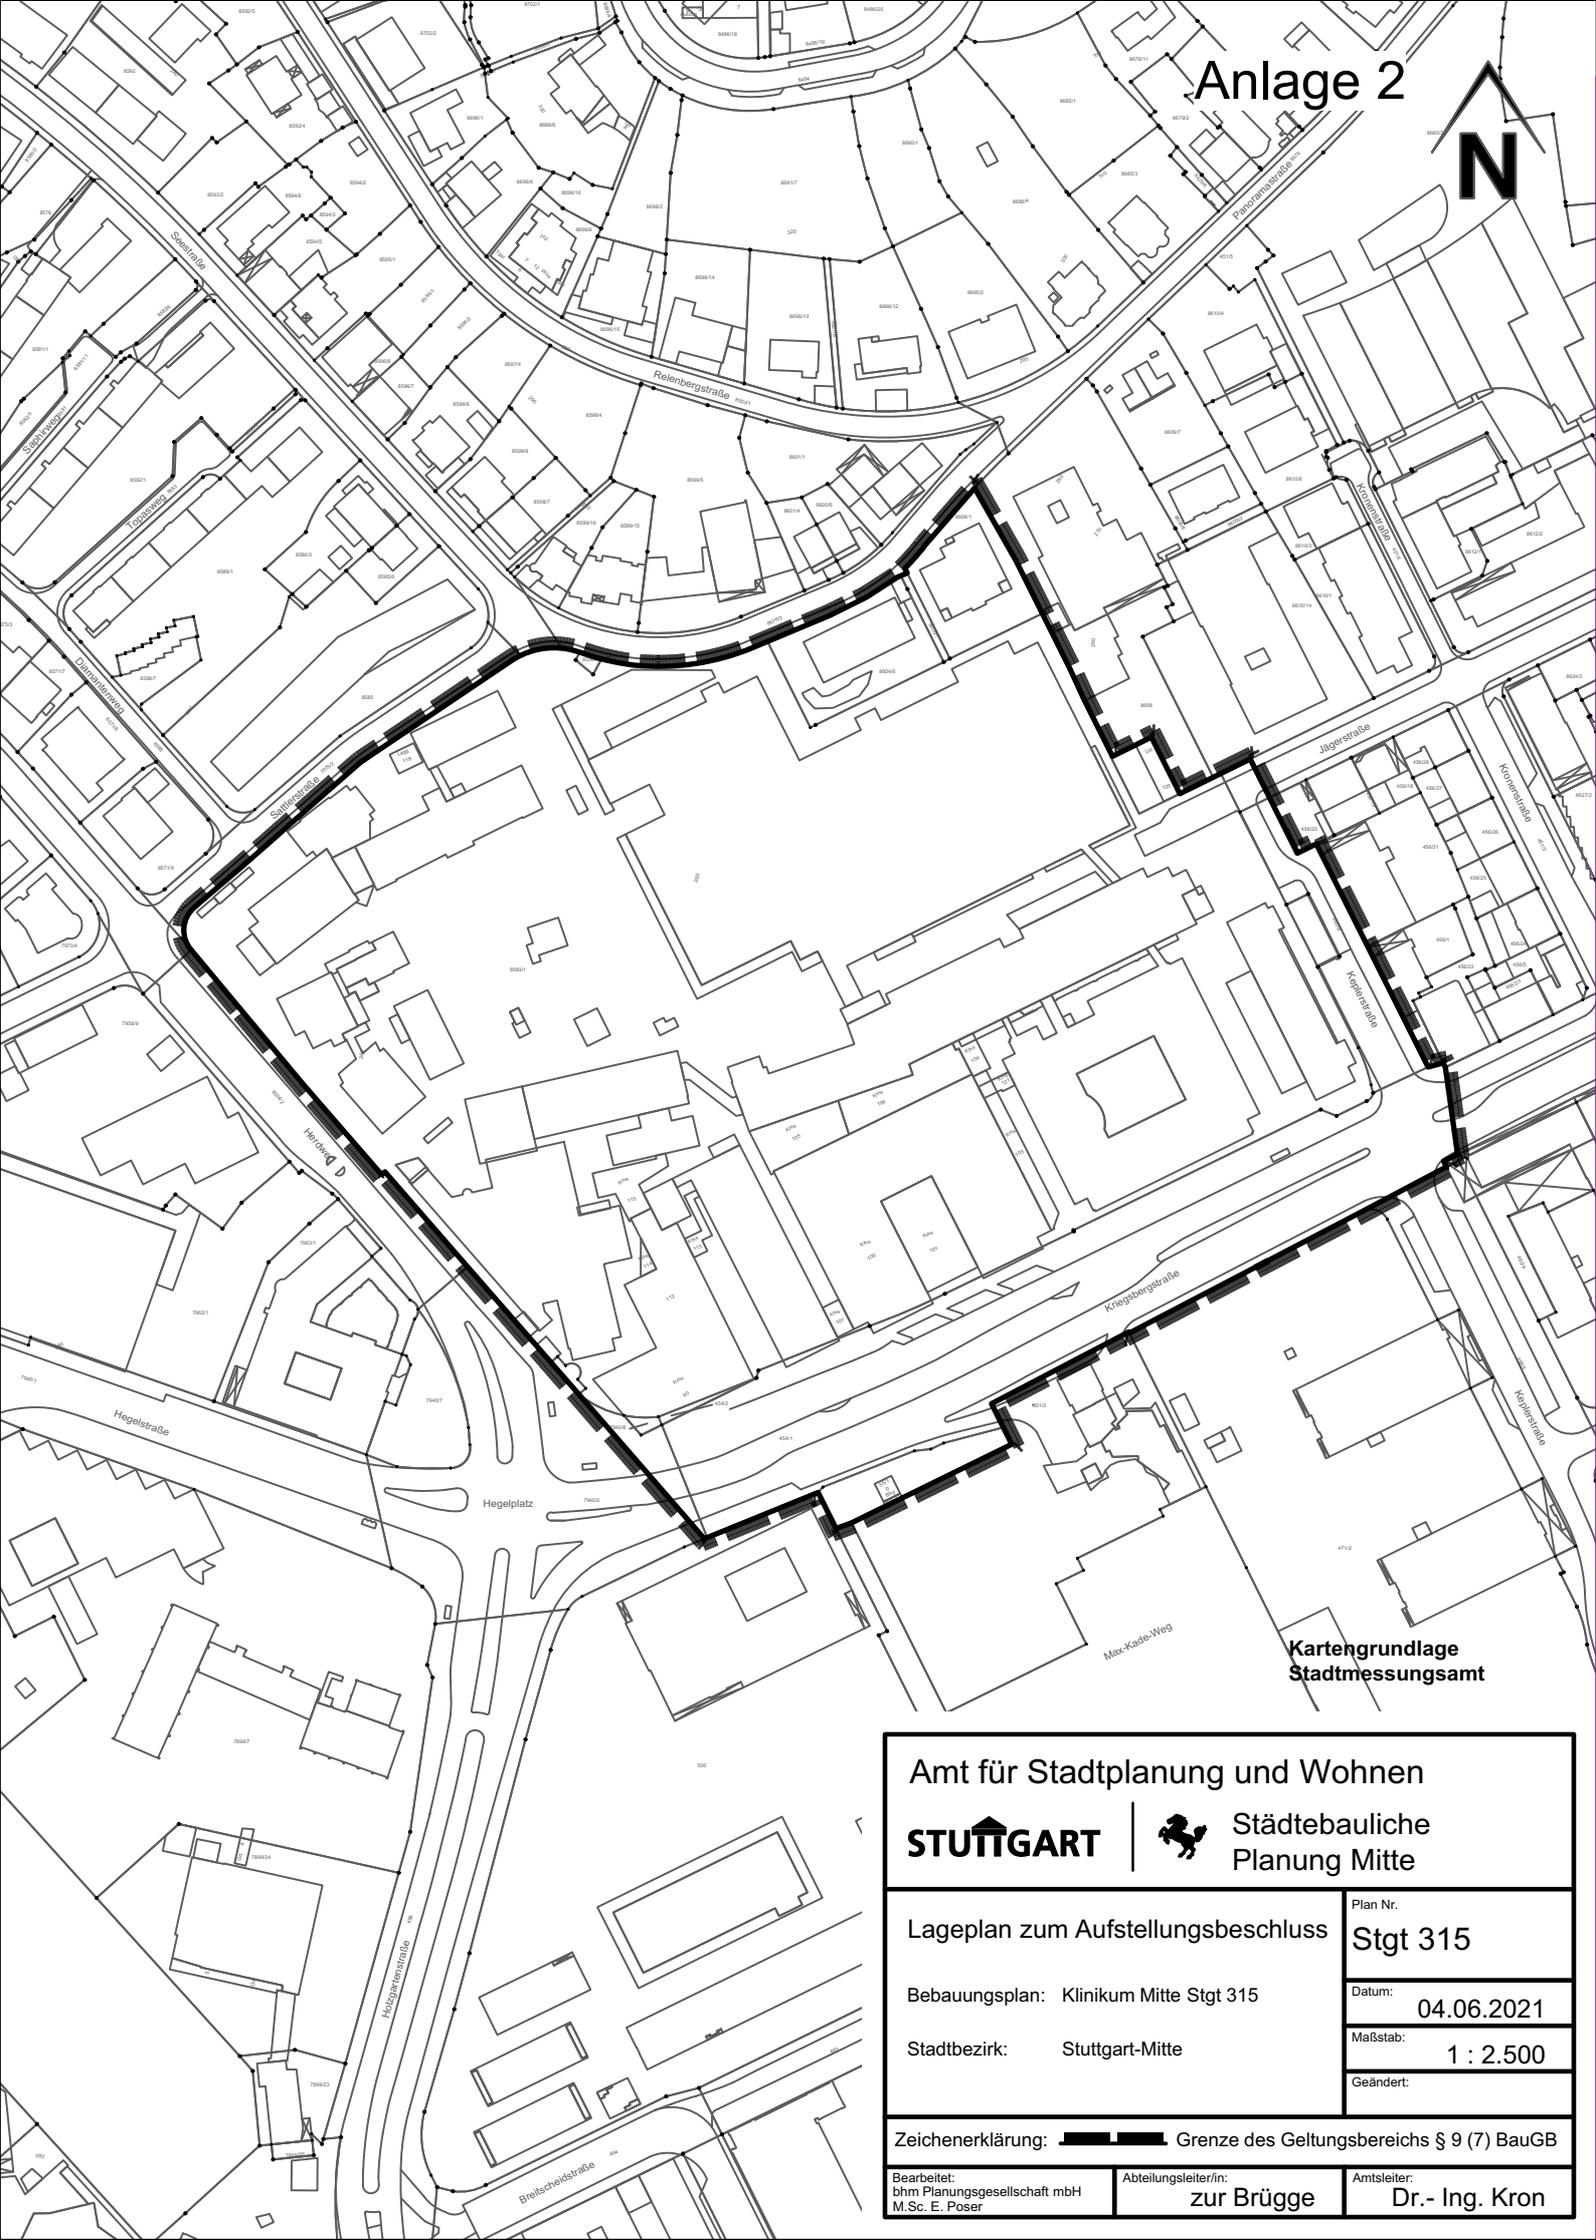

Kartgrundlage
Stadtmessungsamt

Amt für Stadtplanung und Wohnen

STUTTGART



Städtebauliche
Planung Mitte

Lageplan zum Aufstellungsbeschluss

Plan Nr.
Stgt 315

Bebauungsplan: Klinikum Mitte Stgt 315

Datum:
04.06.2021

Stadtbezirk: Stuttgart-Mitte

Maßstab:
1 : 2.500

Geändert:

Zeichenerklärung:  Grenze des Geltungsbereichs § 9 (7) BauGB

Bearbeitet:
bhm Planungsgesellschaft mbH
M.Sc. E. Poser

Abteilungsleiter/in:
zur Brügge

Amtsleiter:
Dr.- Ing. Kron