



Anlage 4

Schnitte zur geplanten Höhenentwicklung Haus ABE + F

Stand: 04.06.2021

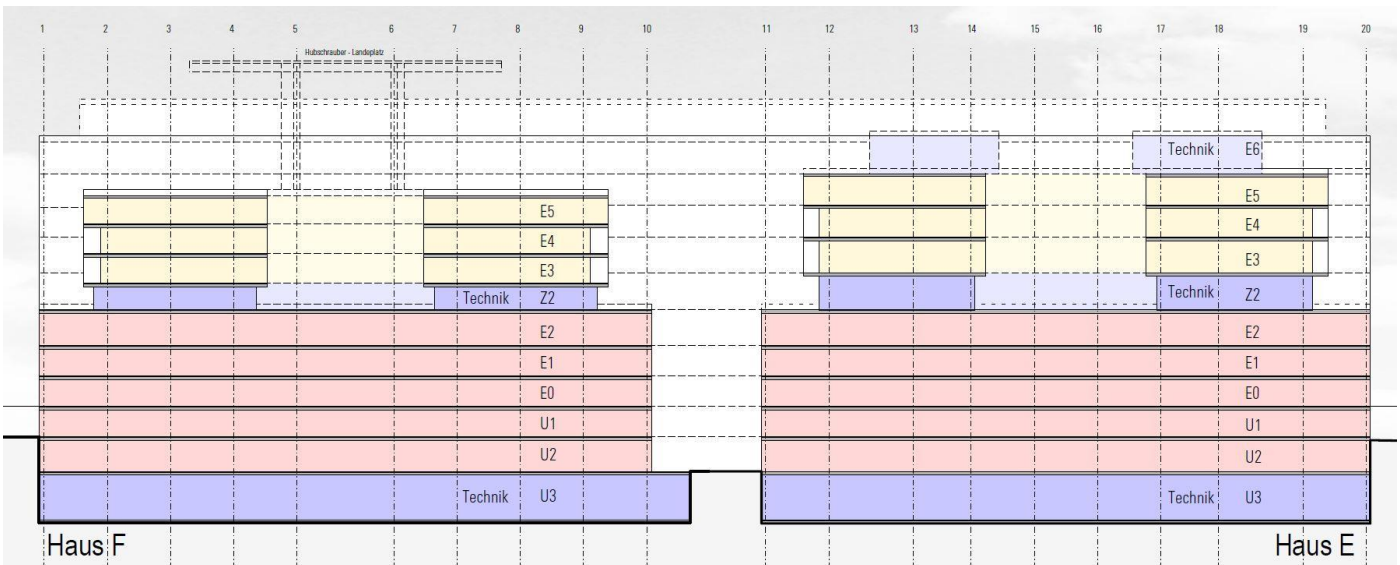

Erhöhung Technikgeschoss und E03 (Planung Haus E) gegenüber Haus F (im Bau)

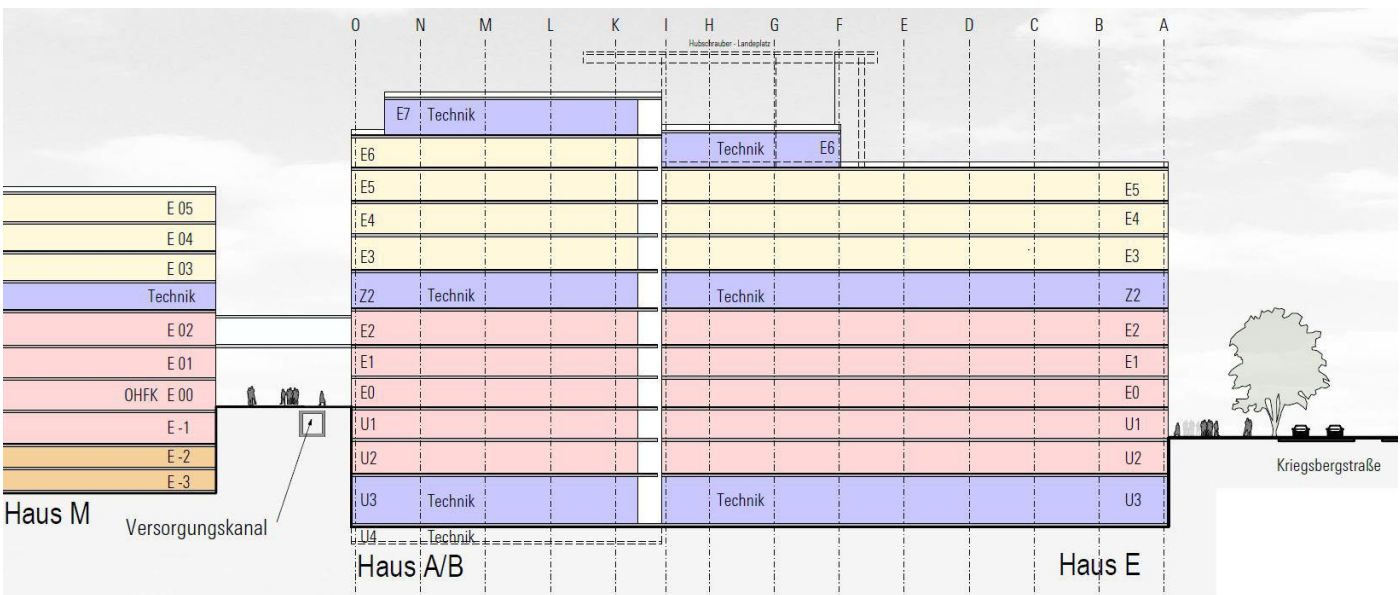

Aufstockung Haus A/B + Hubschrauberlandeplatz