



Stuttgart - Mitte
Theodor-Heuss-Straße
Abschnitt 1

Landeshauptstadt Stuttgart
Amt für Stadtplanung und Wohnen
Abteilung **Verkehrsplanung** und Stadtgestaltung
M. 1:1000 / 06.11.2020

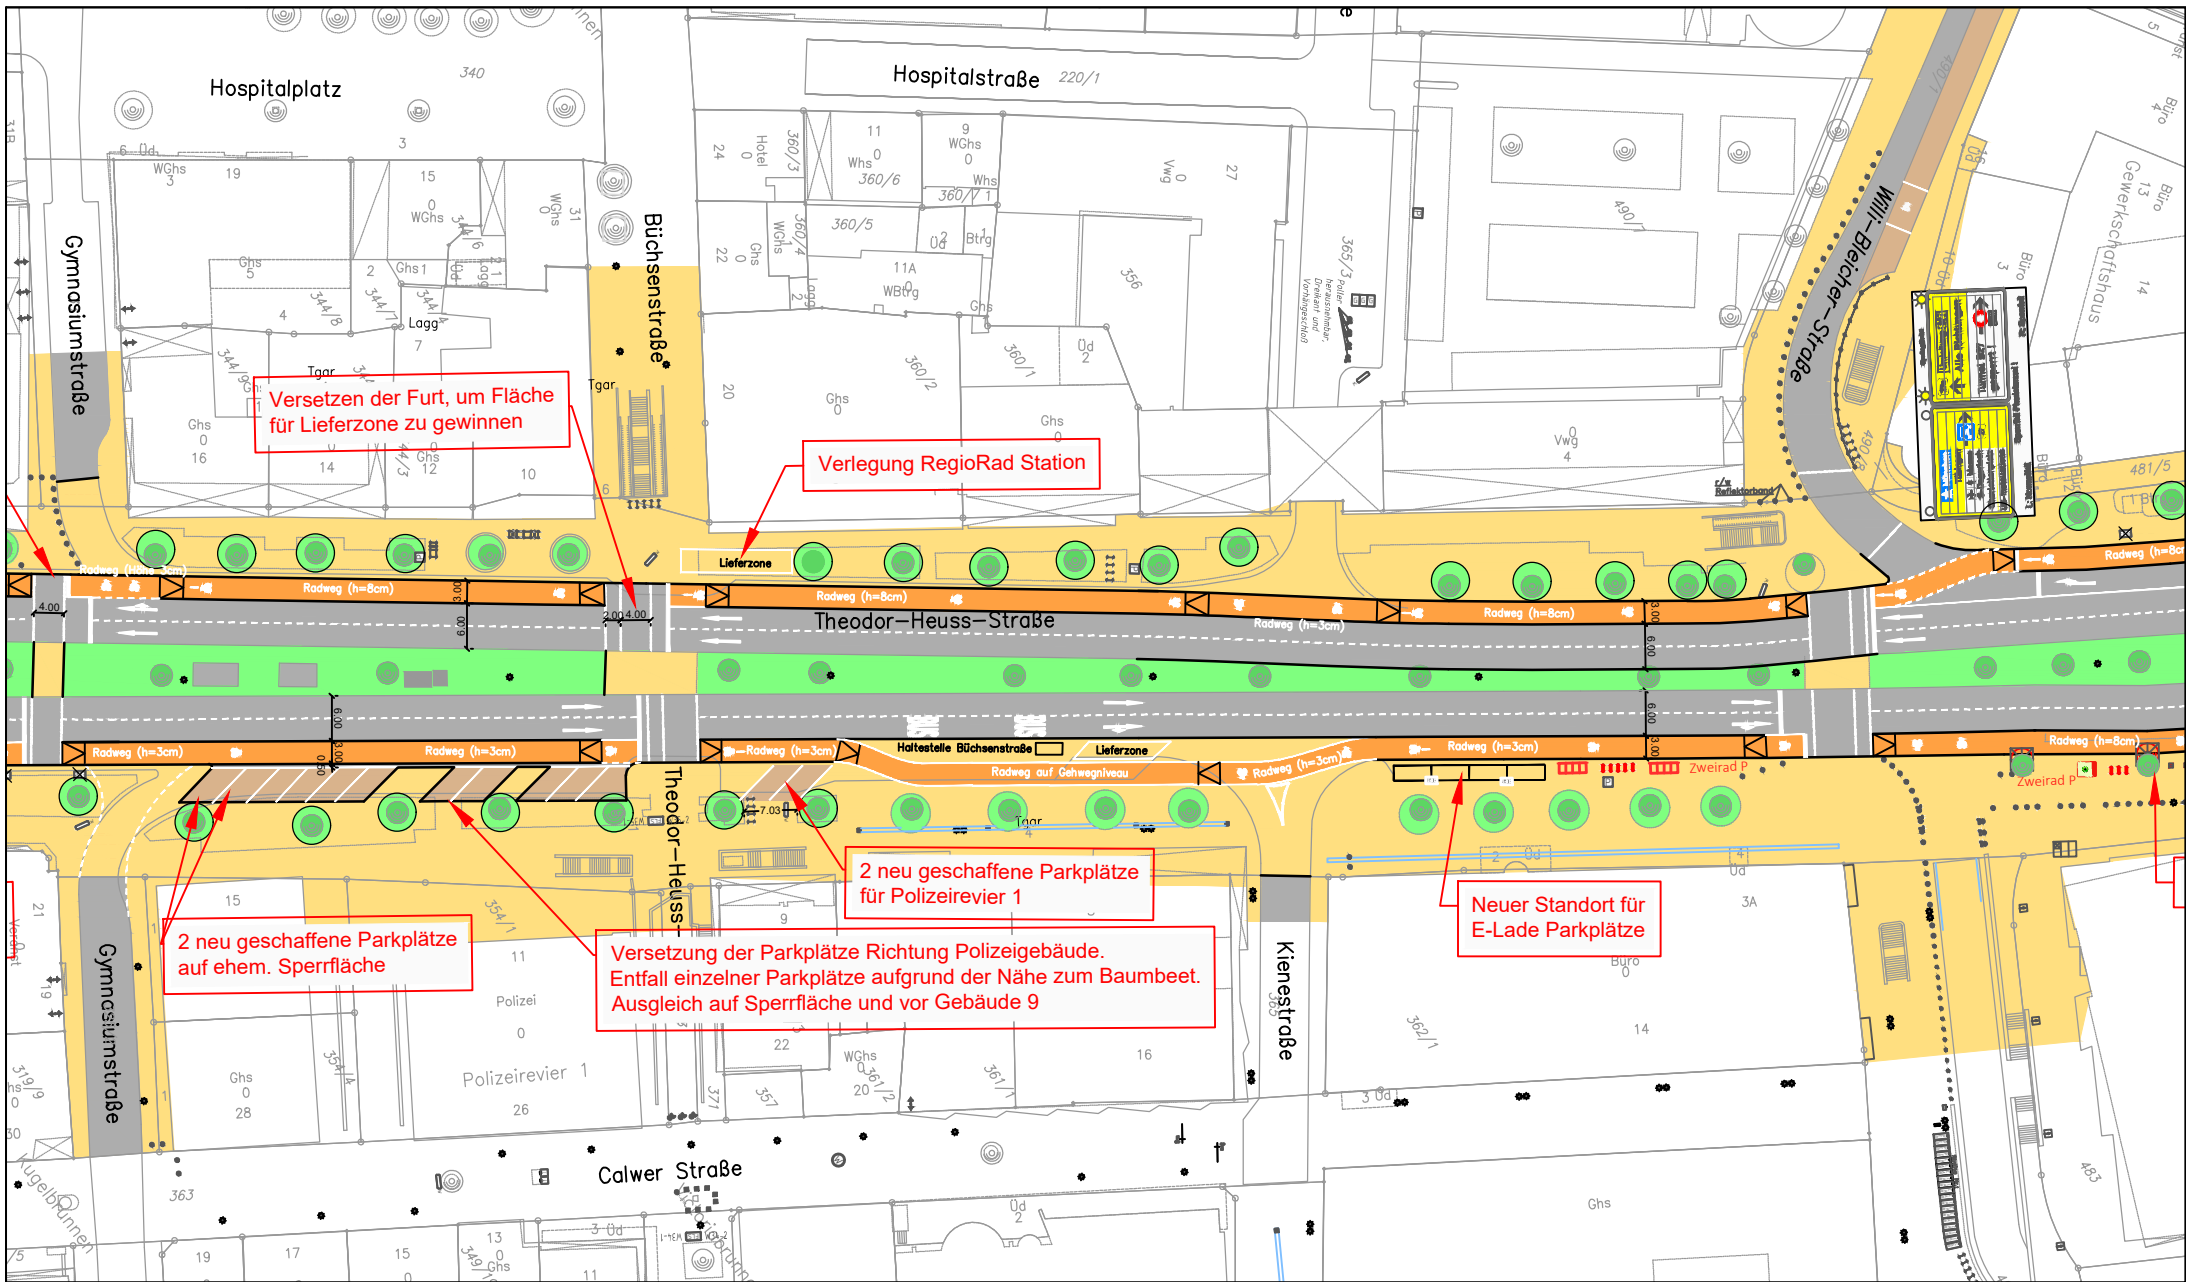

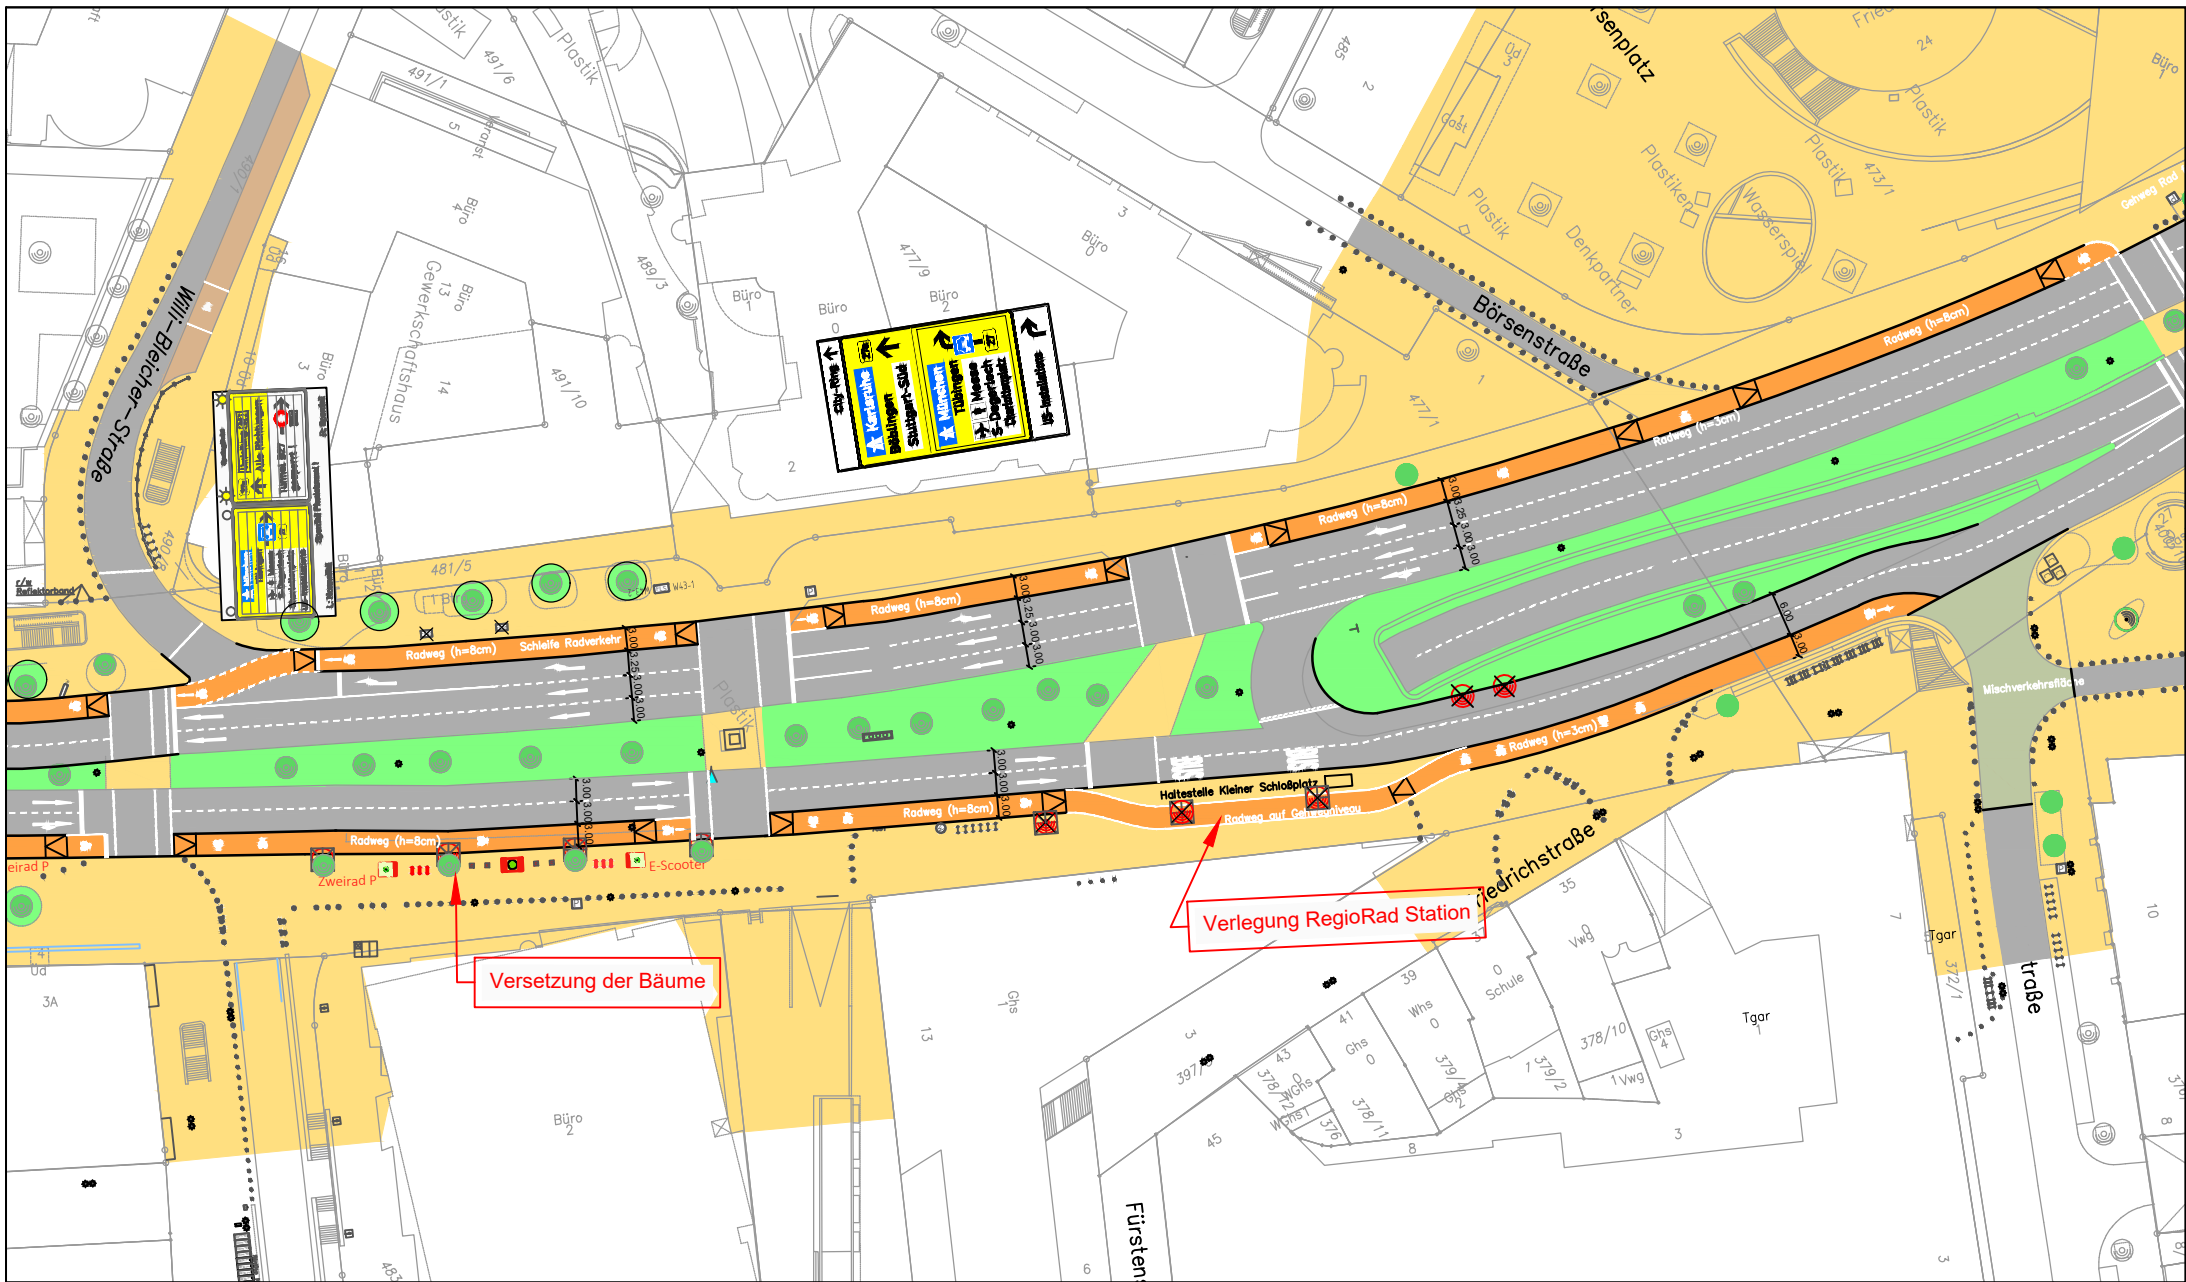

Stuttgart - Mitte
 Theodor-Heuss-Straße
 Abschnitt 3

Landeshauptstadt Stuttgart
 Amt für Stadtplanung und Wohnen
 Abteilung **Verkehrsplanung** und Stadtgestaltung
 M. 1:1000 / 06.11.2020