


Nördlicher Bereich:
Rahmenplan gibt allgemeine **und** ortsbezogene Richtlinien und Hinweise

Südlicher Bereich:
Rahmenplan gibt allgemeine Richtlinien und Hinweise (ortsbezogene Richtlinien und Hinweise sollen mit der Fortschreibung des Rahmenplans ergänzt werden)

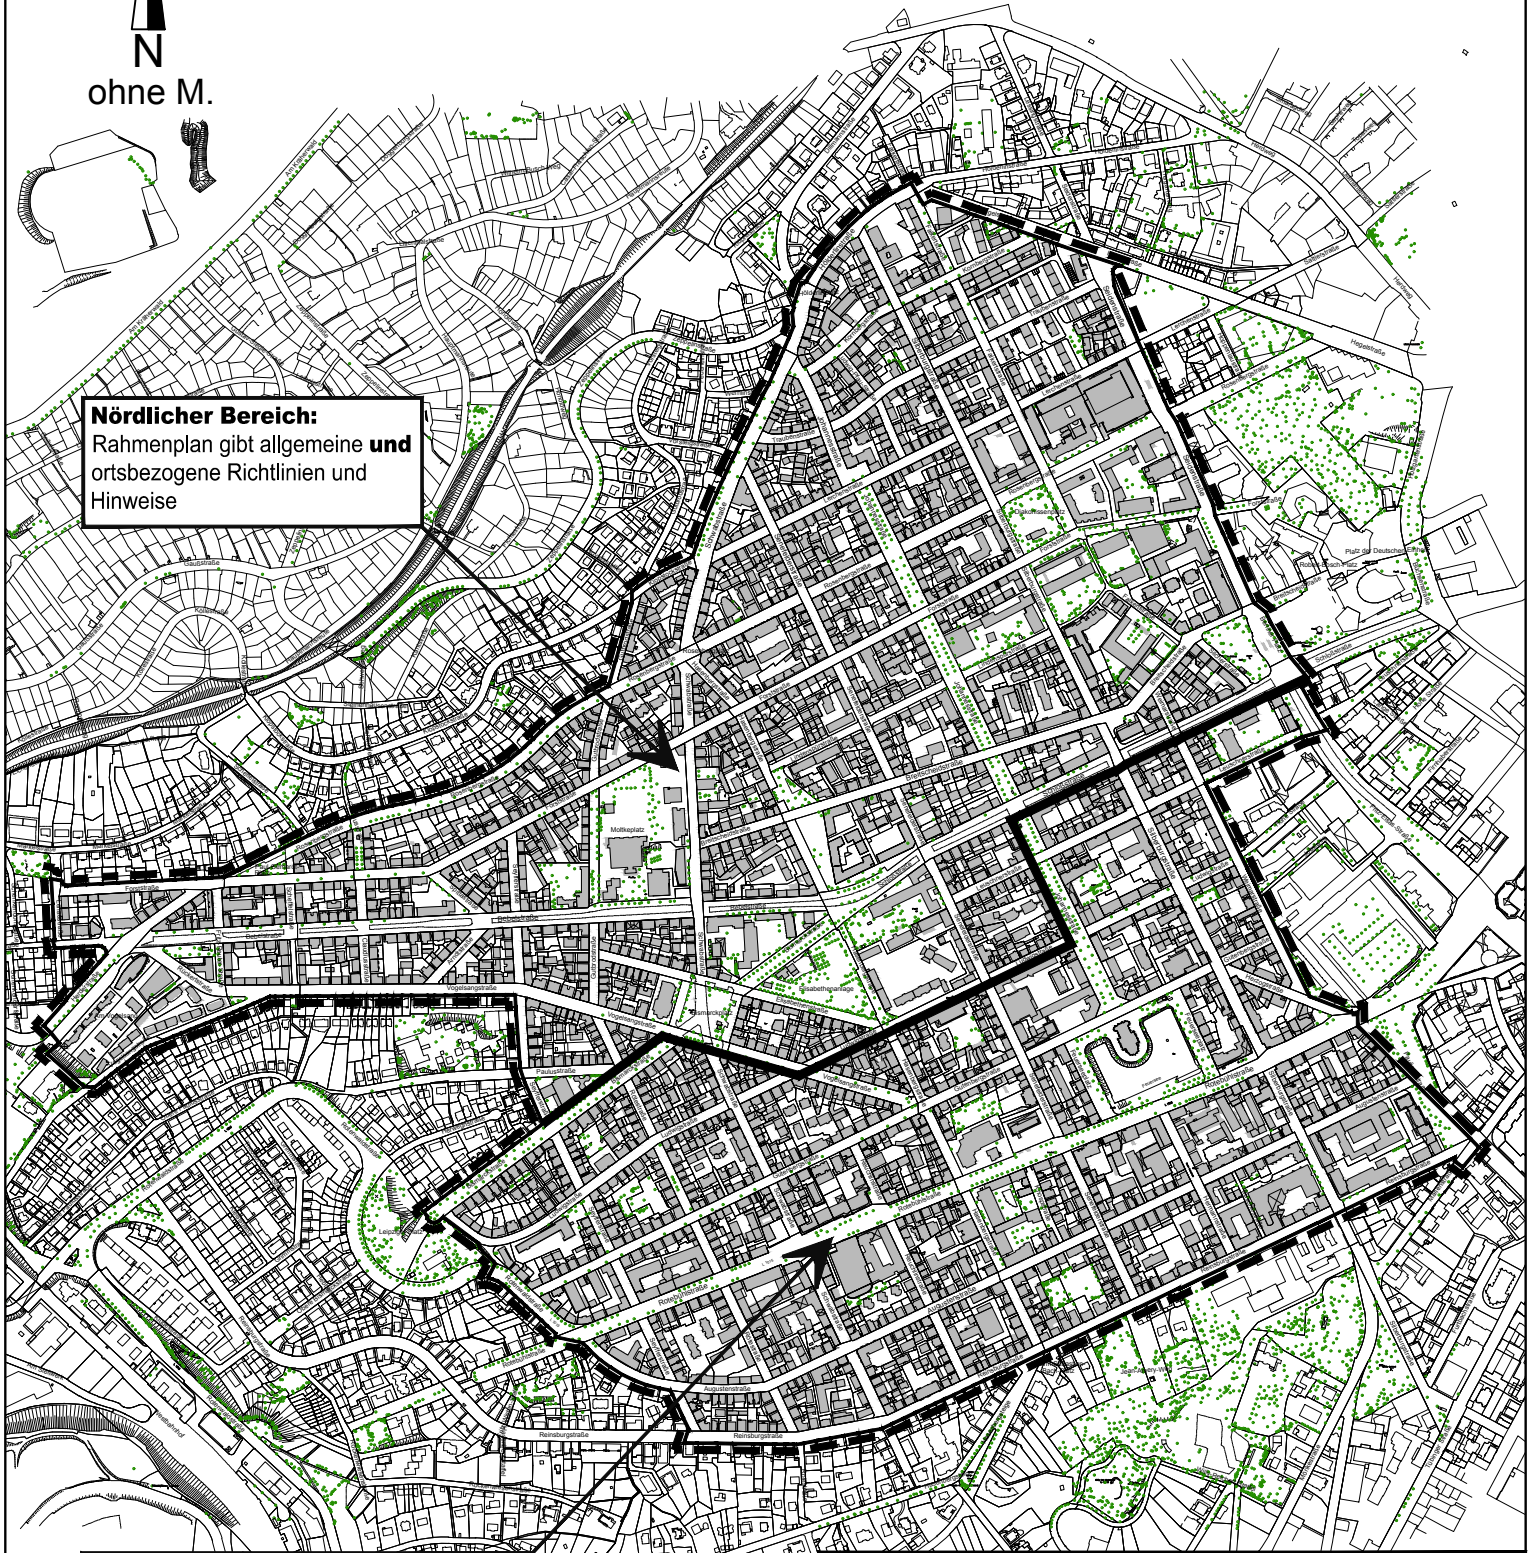

Amt für Stadtplanung und Stadterneuerung

STUTTGART



Städtebauliche Planung
Mitte

Lageplan

Rahmenplan Talgrund West

Stadtbezirk: Stuttgart-West

Plan Nr.

Datum:

22.08.2017

Maßstab:

ohne M.

Zeichenerklärung:



Grenze des Geltungsbereichs

Bearbeitet:

Schwö/ Maz

Abteilungsleiter:

Amtsleiter: