


Anlage 1

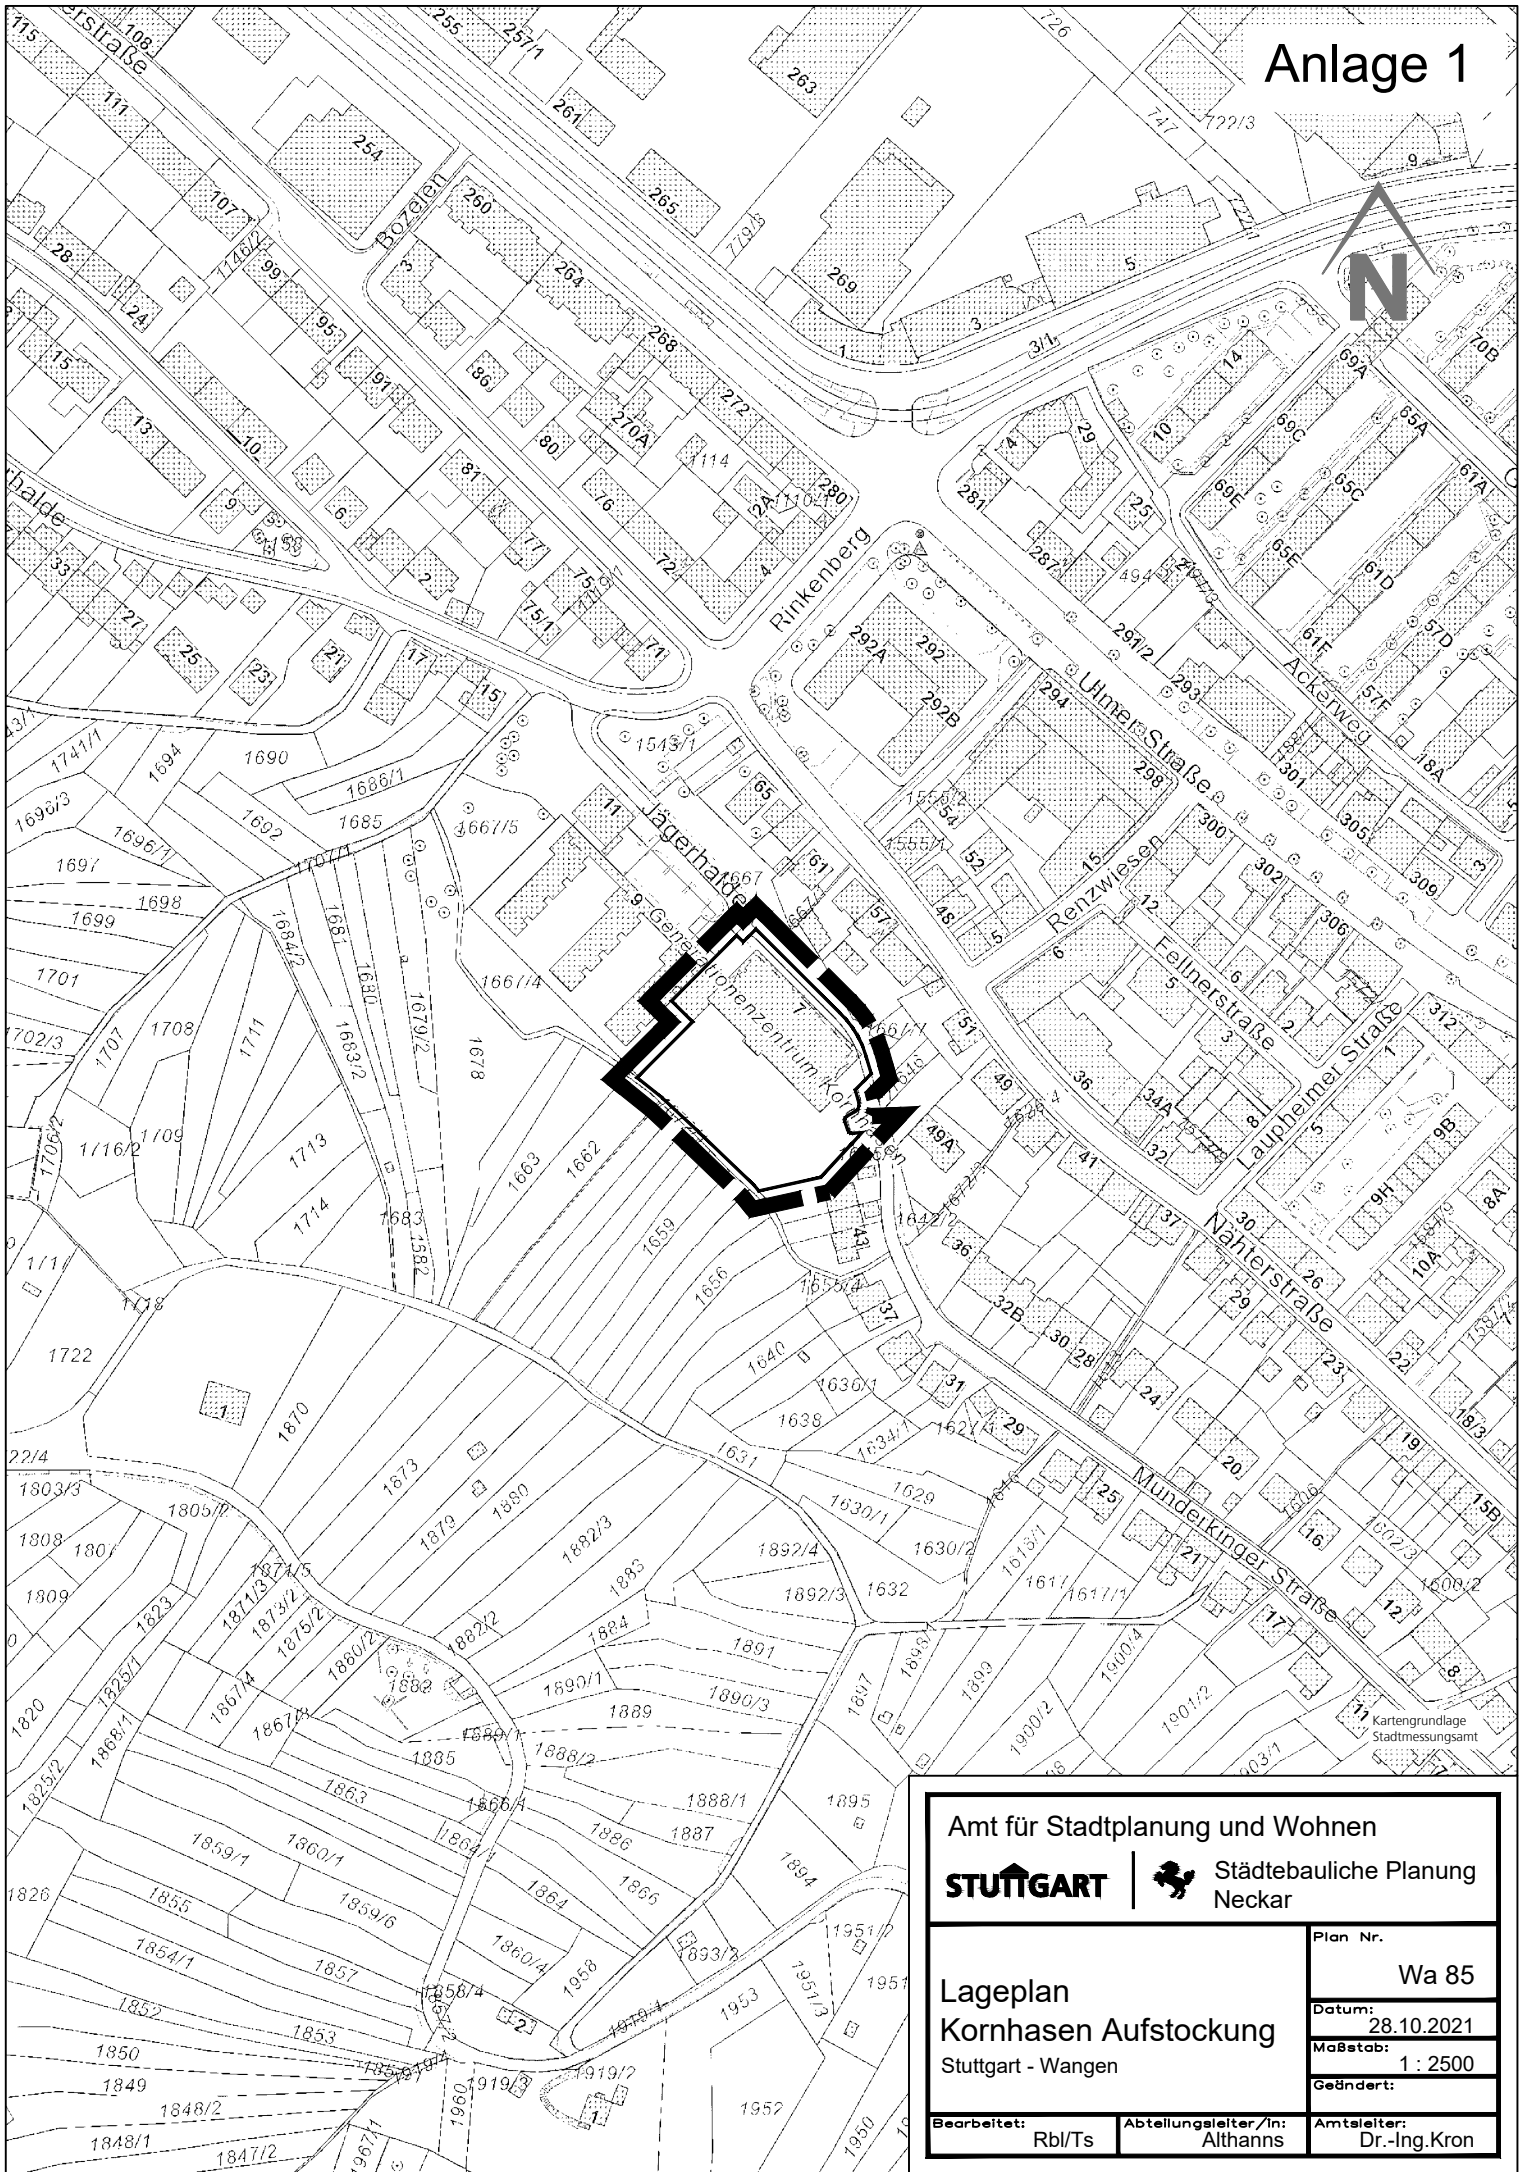

Amt für Stadtplanung und Wohnen

STUTTGART



Städtebauliche Planung
Neckar

Lageplan
Kornhasen Aufstockung
Stuttgart - Wangen

Plan Nr.	Wa 85
Datum:	28.10.2021
Maßstab:	1 : 2500
Geändert:	
Bearbeitet:	Rbl/Ts
Abteilungsleiter/In:	Althanns
Amtleiter:	Dr.-Ing.Kron

Bearbeitet:

Abteilungsleiter/In:

Amtleiter: