


Anlage 4 GR Drs 764/2013  
TFK Auricher Strasse 34  
UNTERGESCHOSS M 1:200

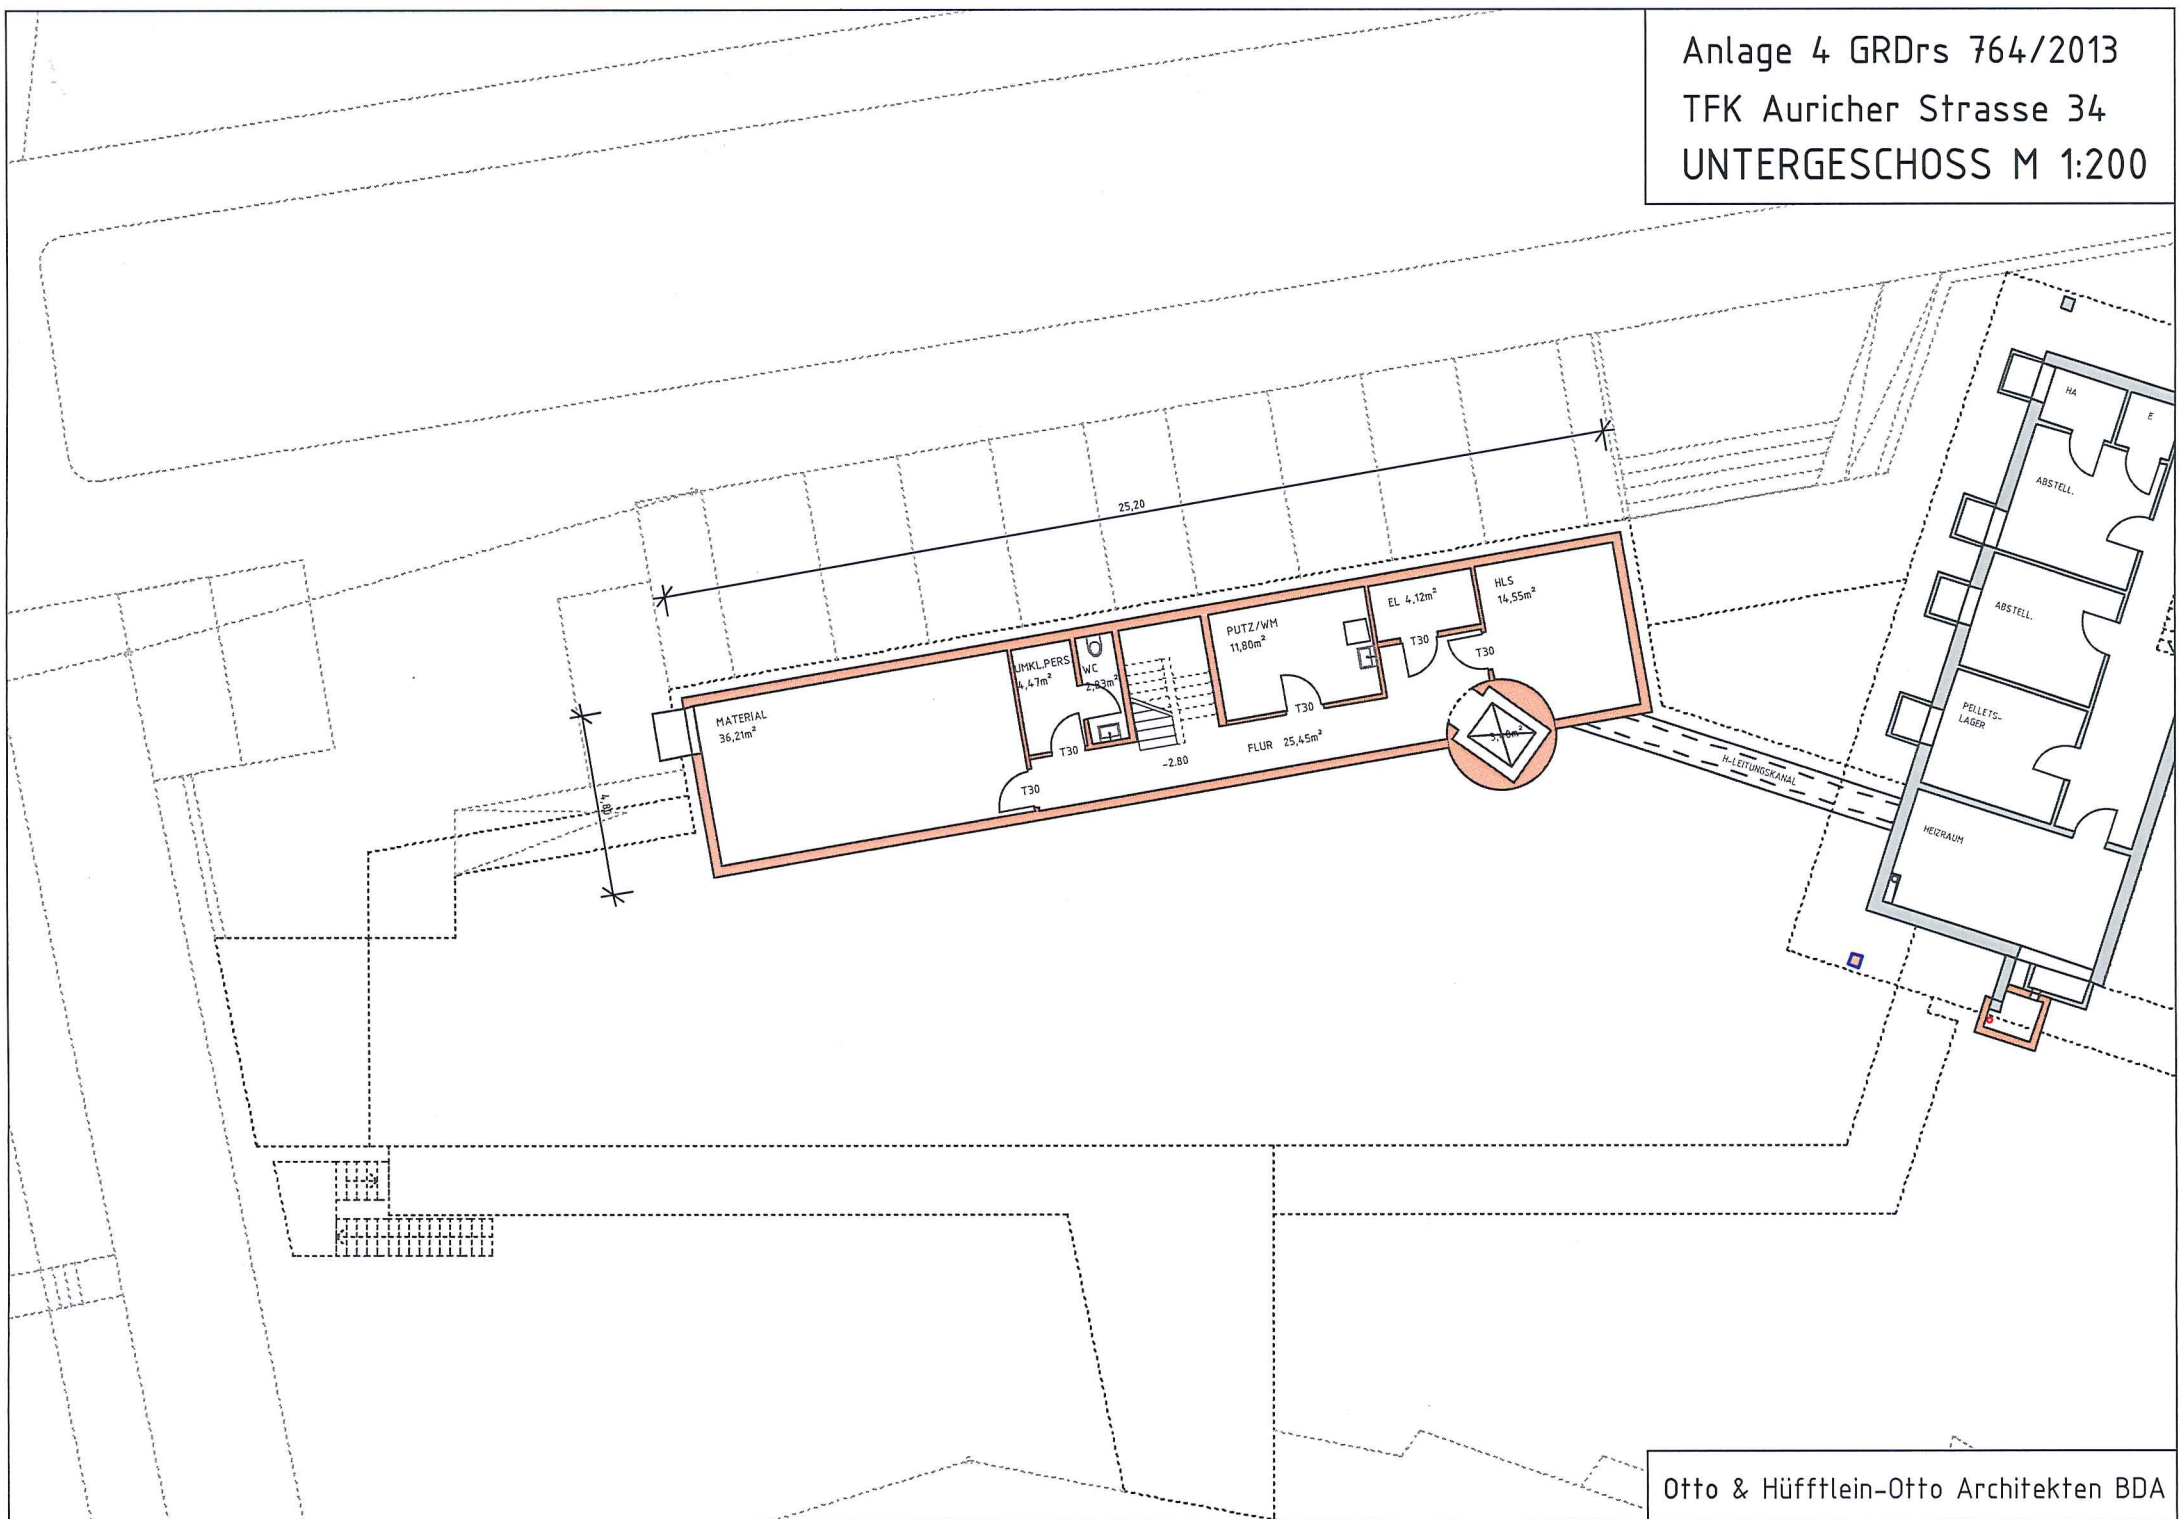







Anlage 4 GRDRs 764/2013  
TFK Auricher Strasse 34  
DACHAUFSICHT M 1:200

AURICHER STRASSE

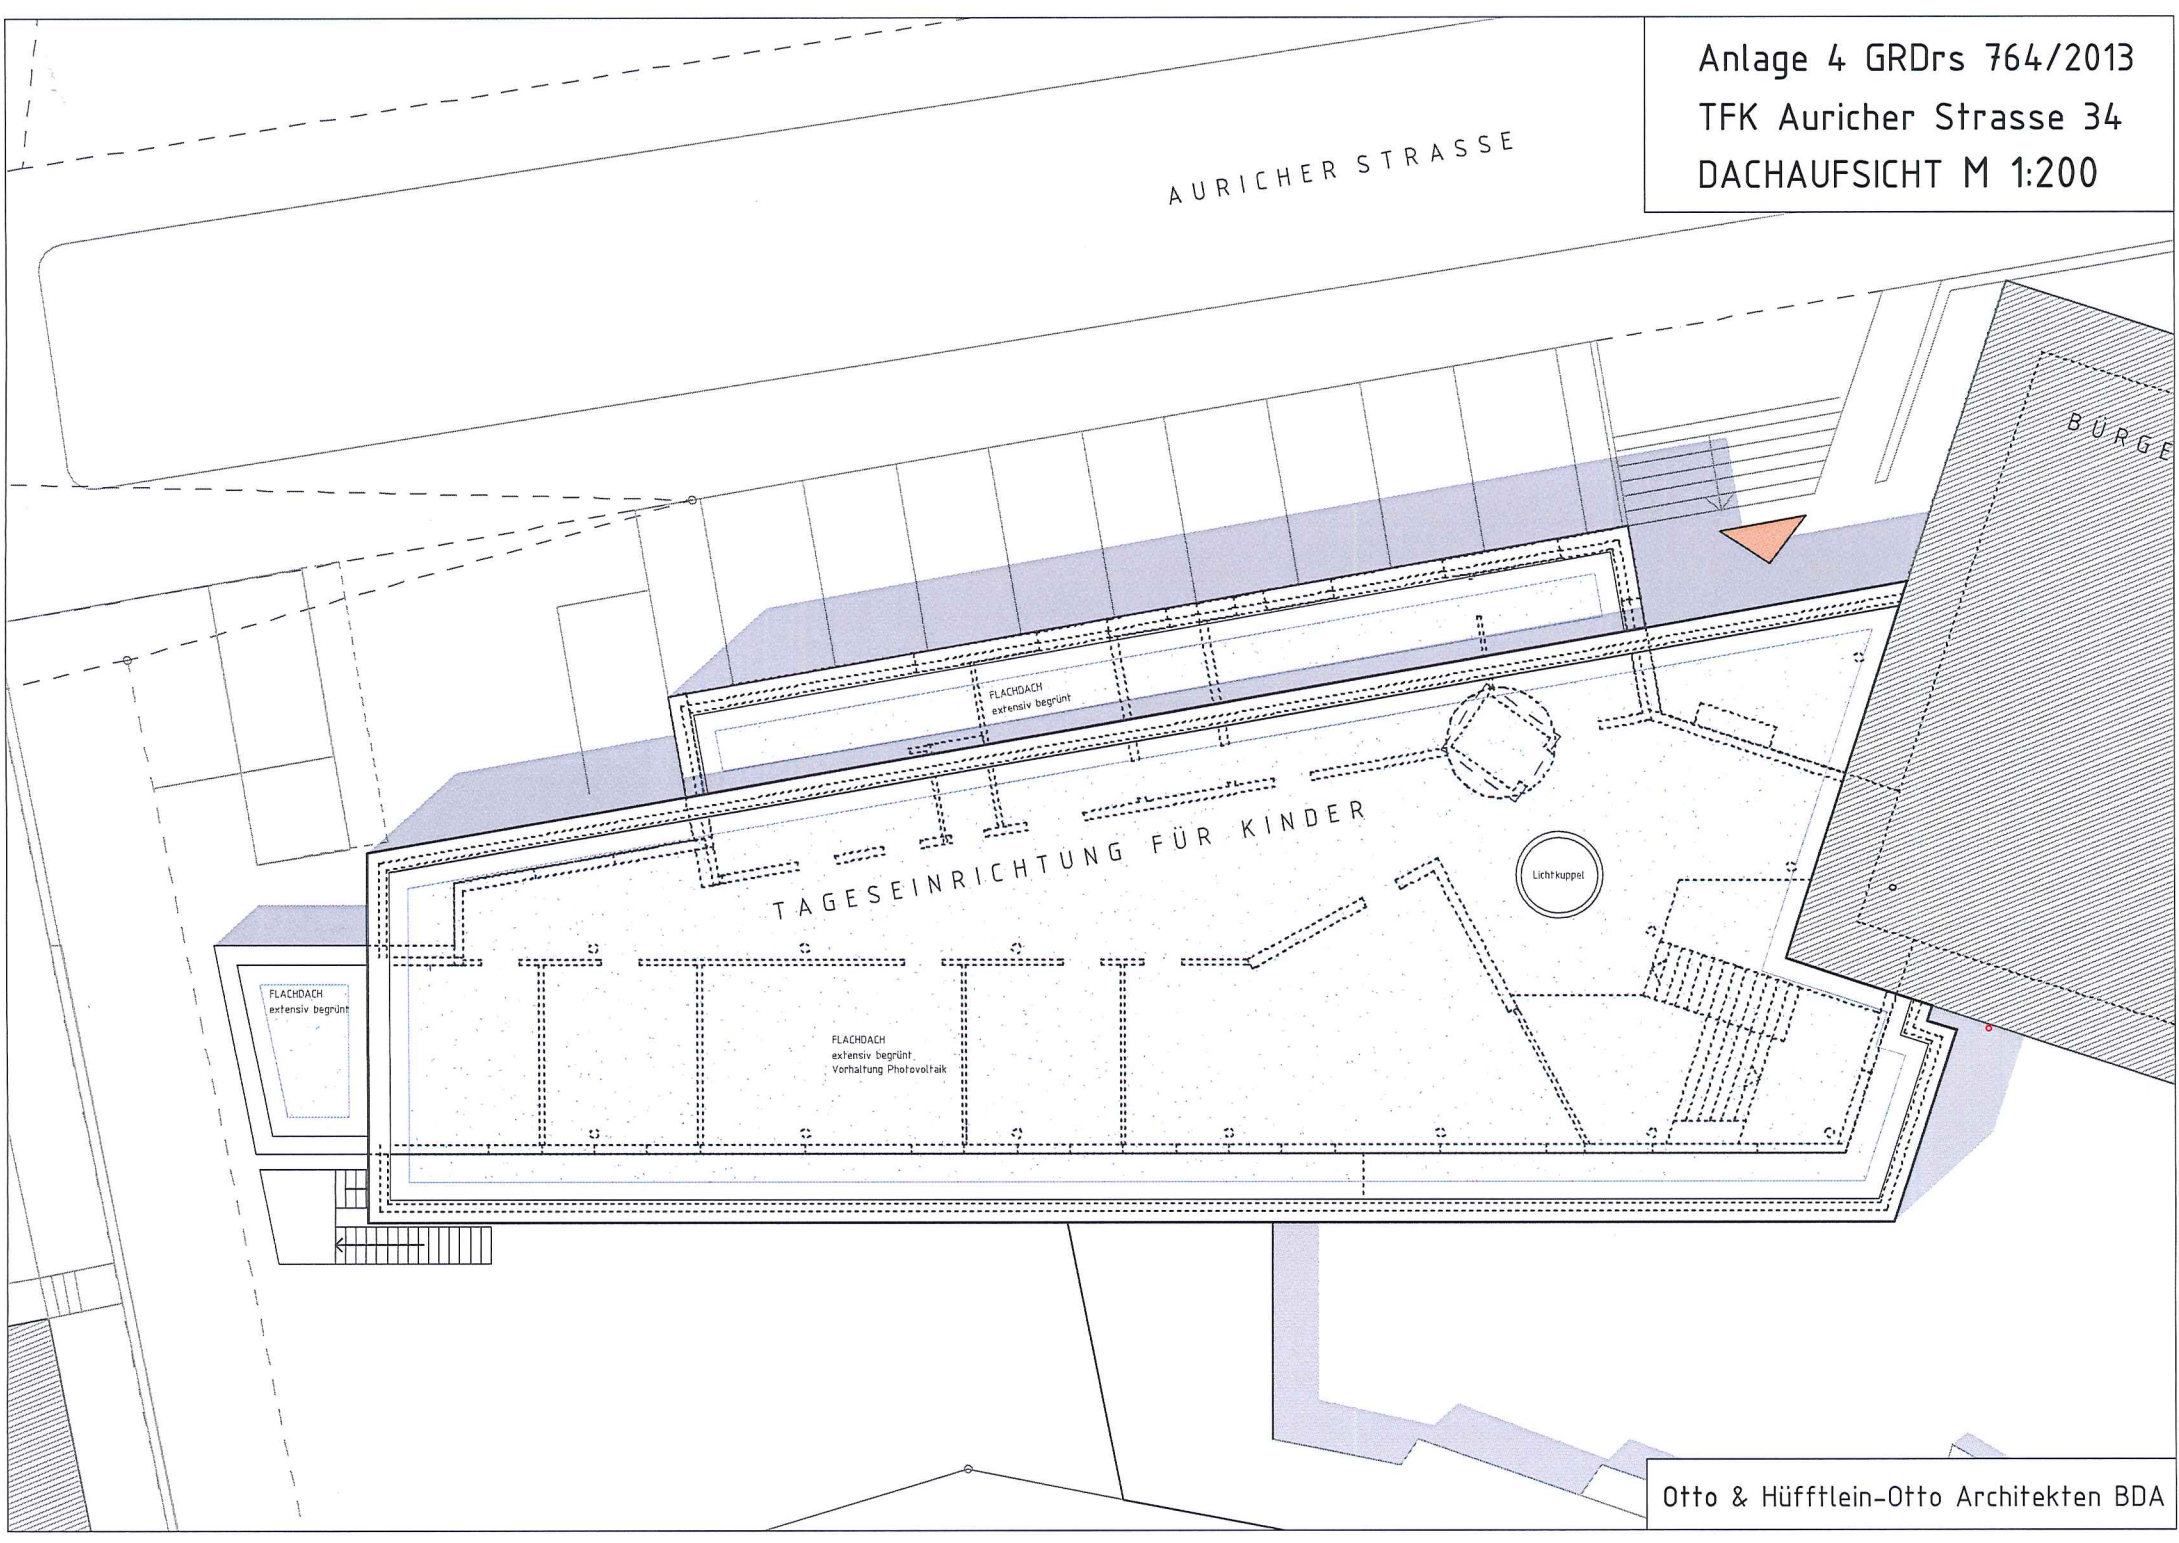


Otto & Hüftlein-Otto Architekten BDA

Anlage 4 GRDRs 764/2013  
TFK Auricher Strasse 34  
SCHNITT M 1:200

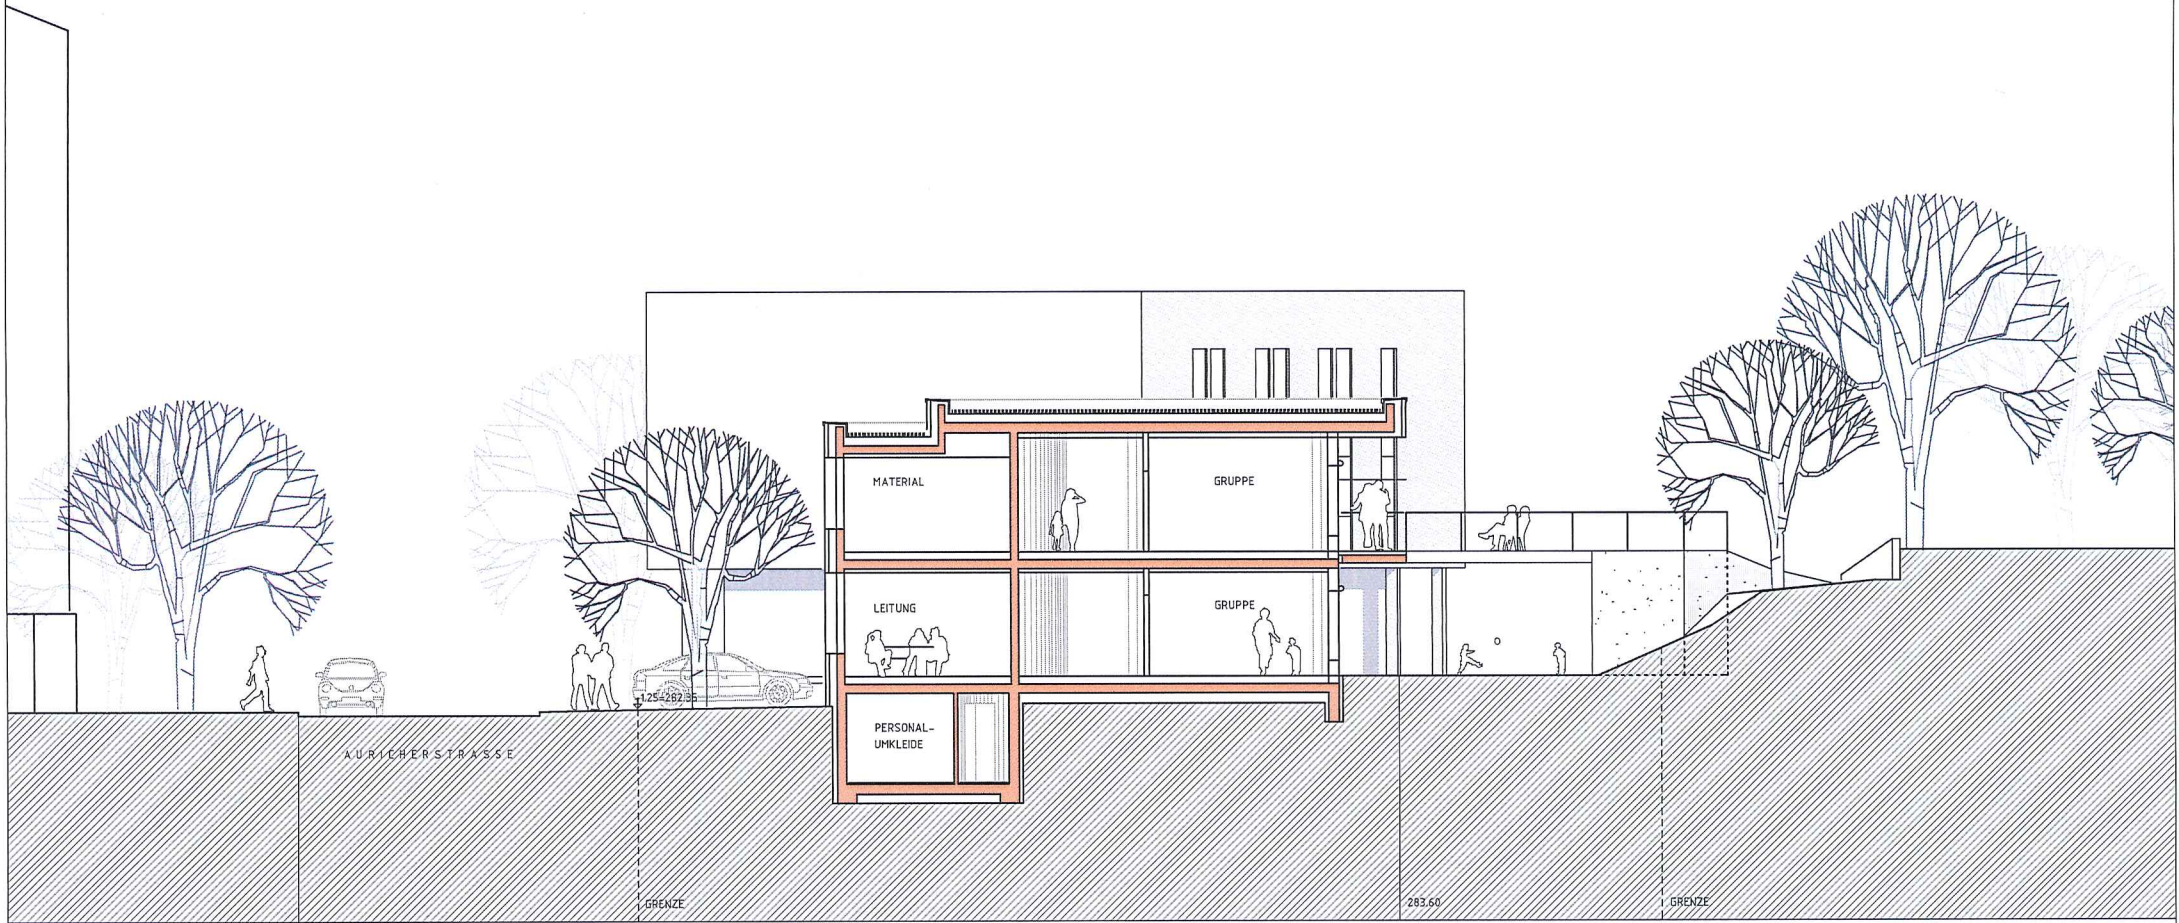

Anlage 4 GRDRs 764/2013  
TFK Auricher Strasse 34  
ANSICHT SÜD M 1:200

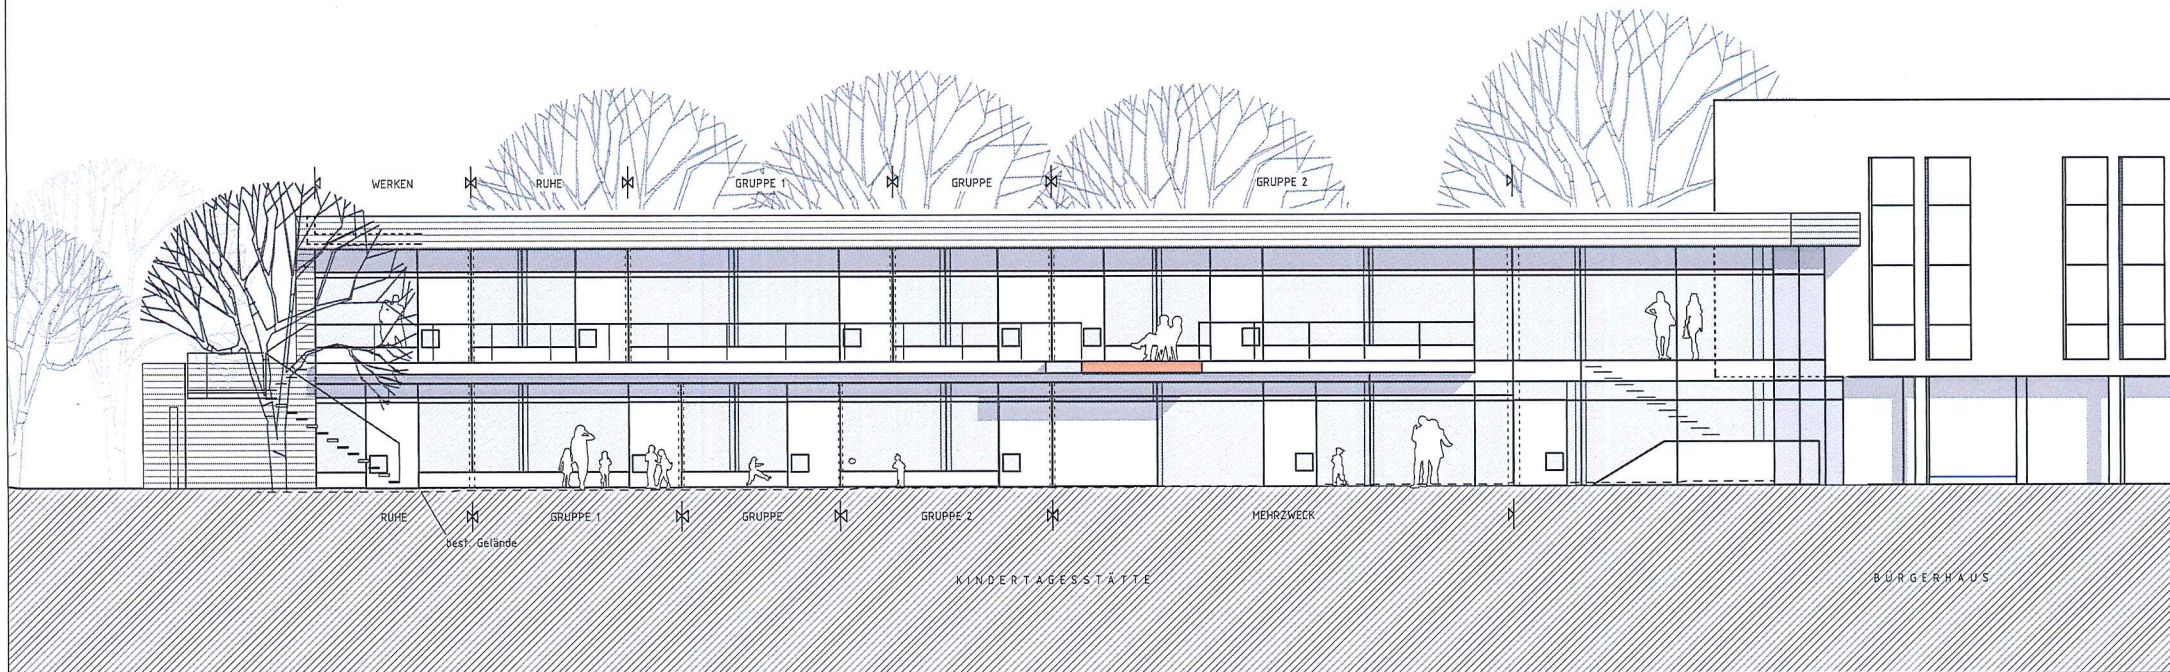

Otto & Hüfftlein-Otto Architekten BDA

Anlage 4 GRDs 764/2013  
TFK Auricher Strasse 34  
ANSICHT NORD M 1:200



Otto & Hüfftlein-Otto Architekten BDA