



Lageplan

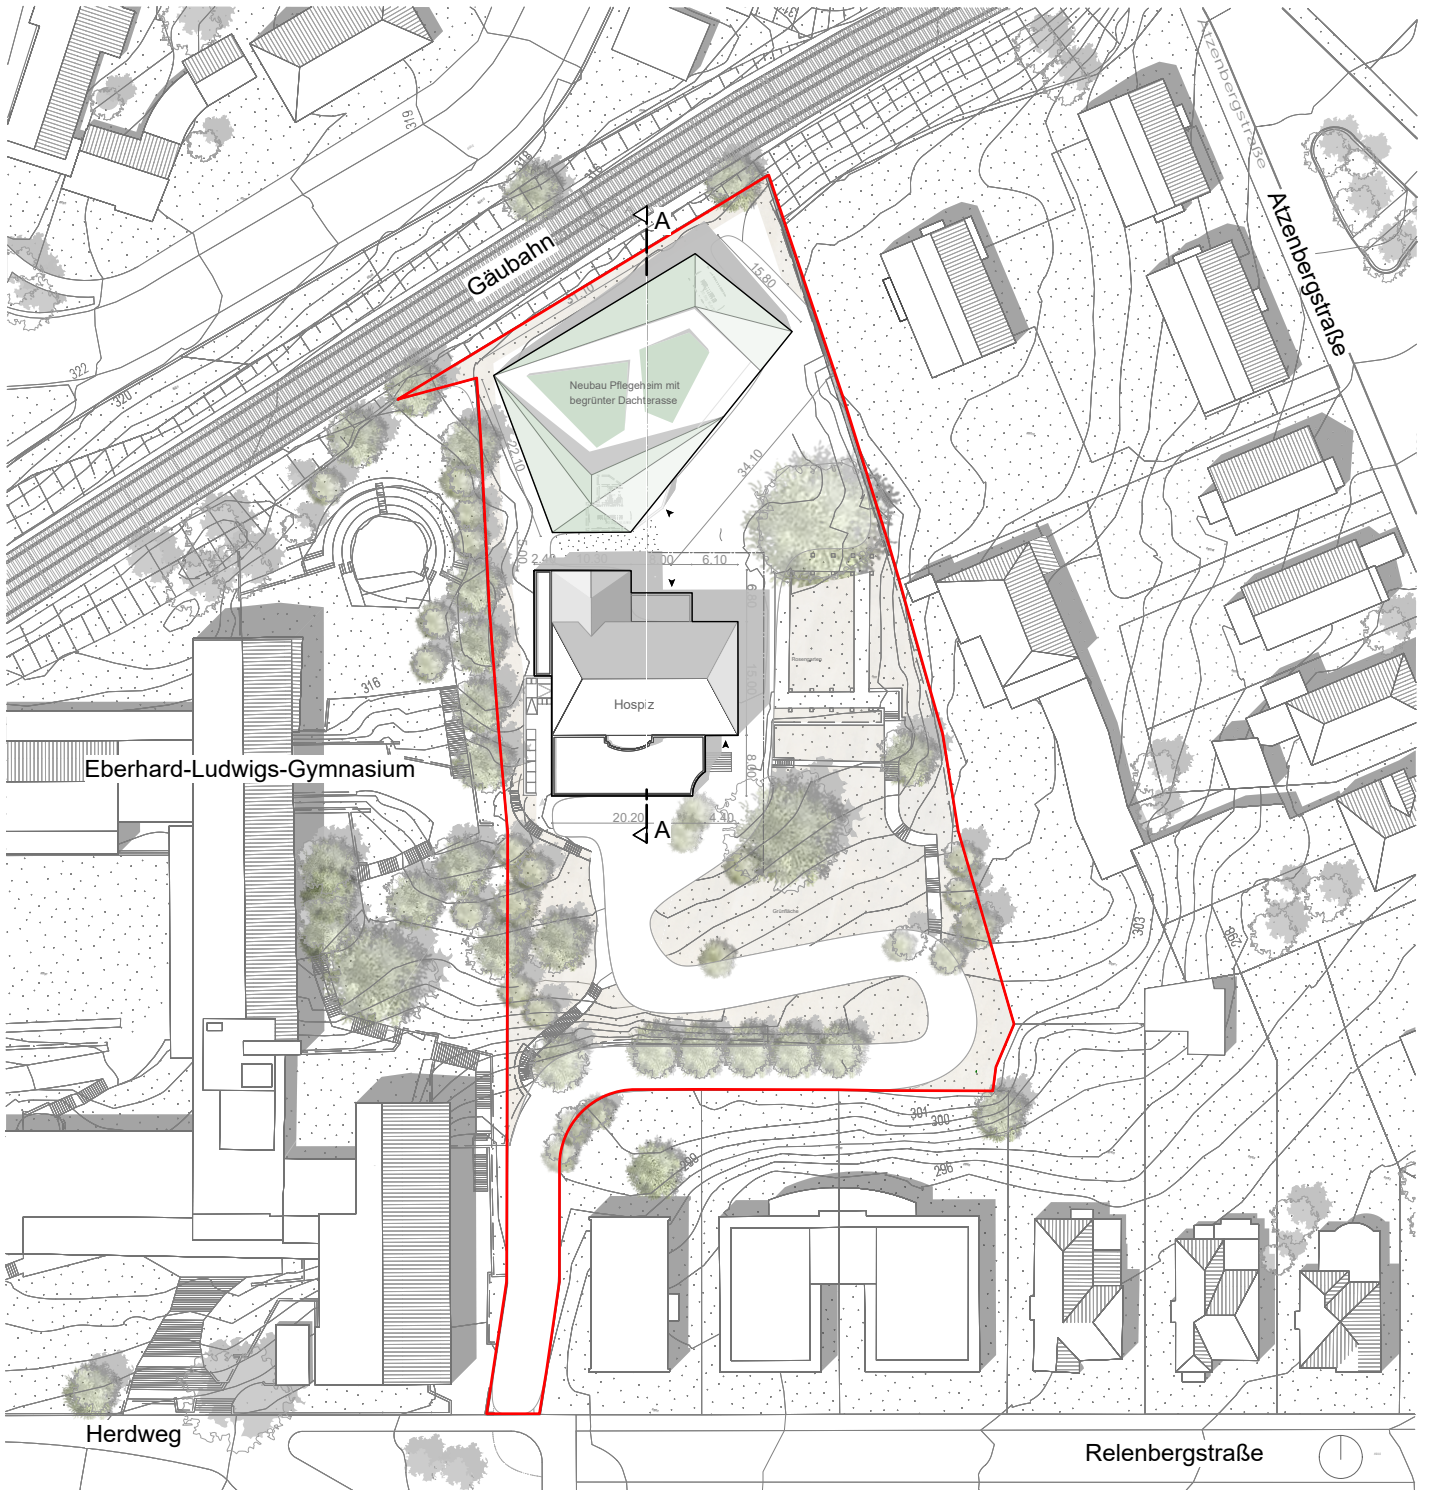

M 1:1000

Stand 02.09.2019

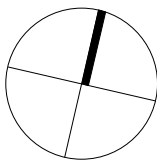

Planung:

**wulf**  
**architekten**