


Isometrie

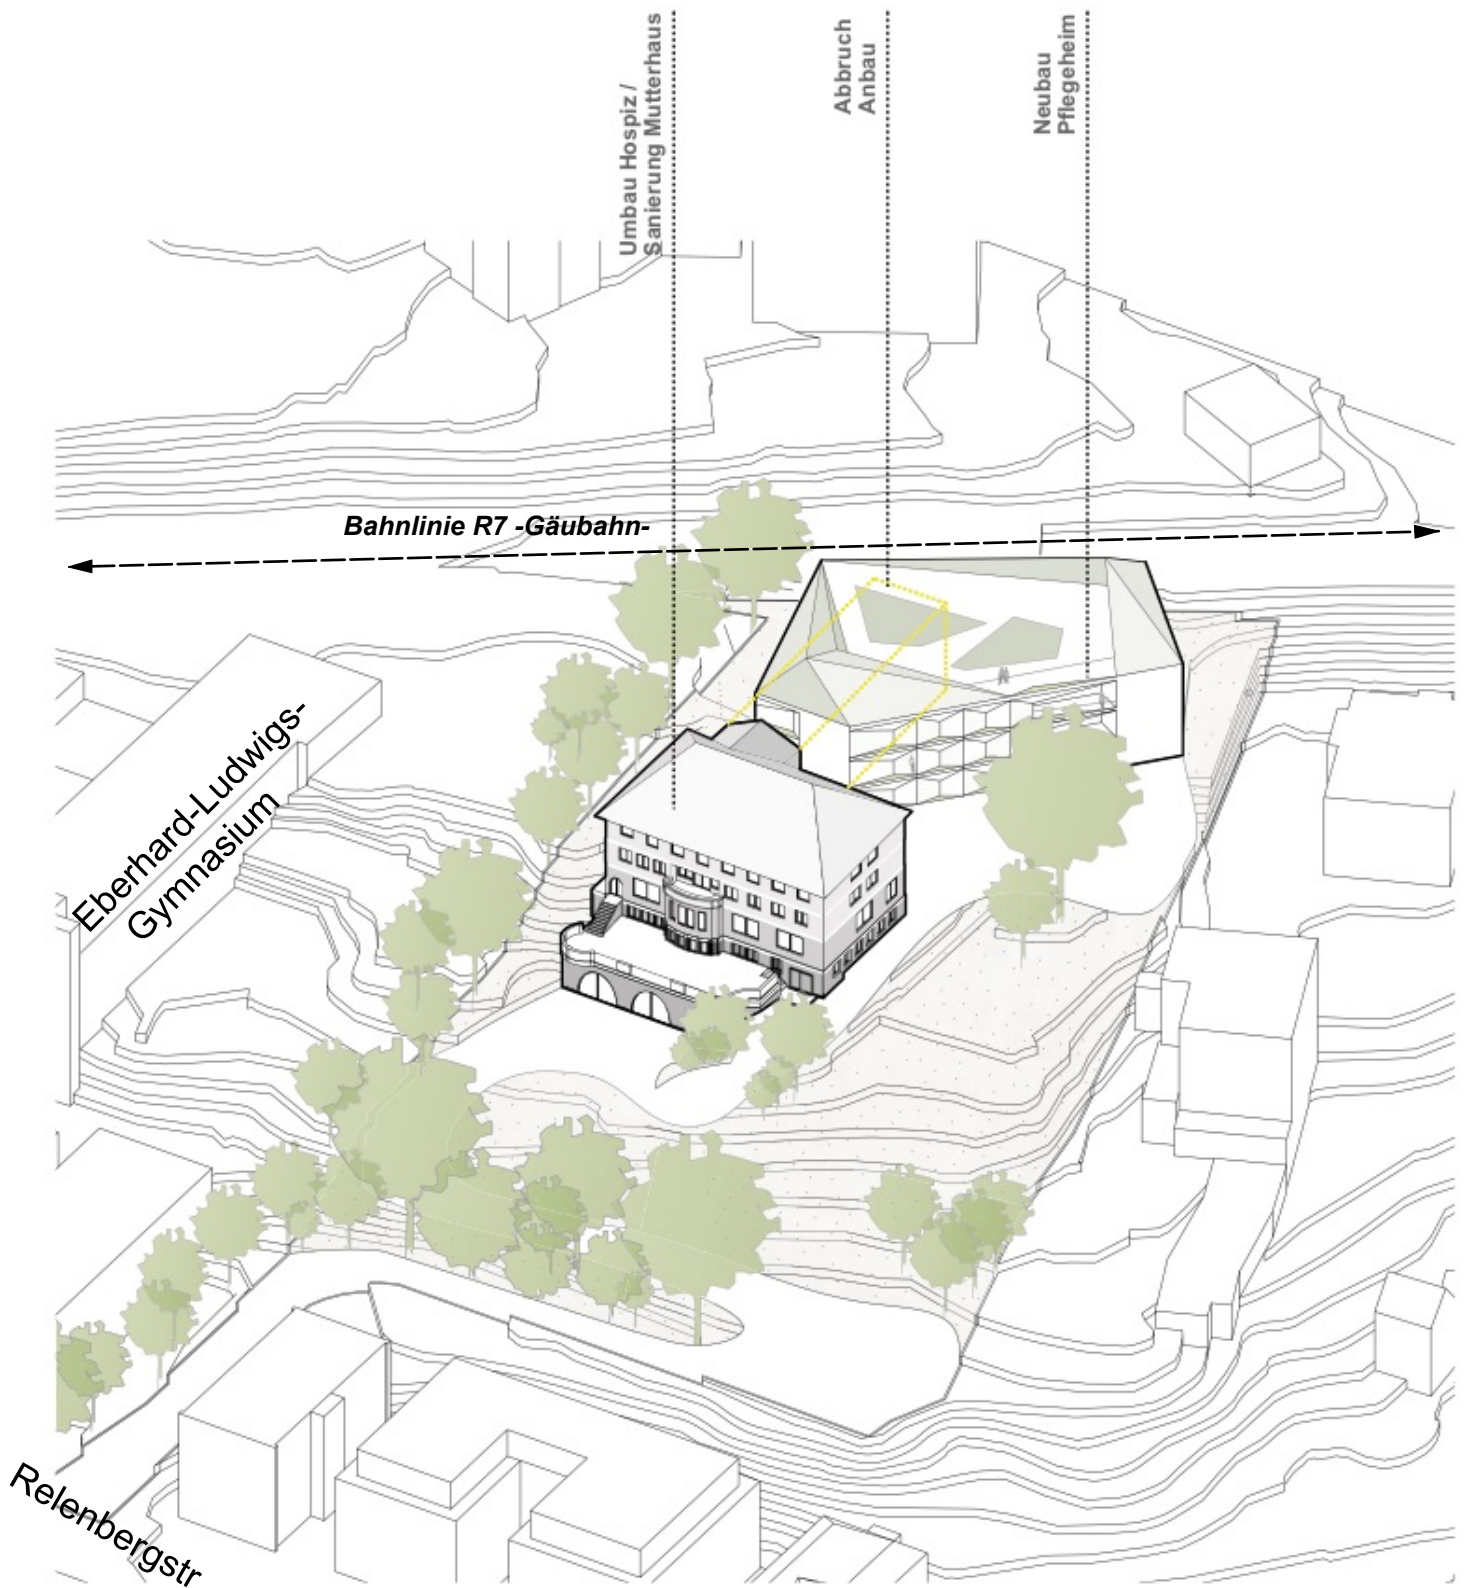

unmaßstäblich

Stand 02.09.2019

Planung:

wulf
architekten