


Stuttgart - Feuerbach

Lageplan zum vorhabenbezogenen Bebauungsplan "Hohewartstraße - Wohnbebauung"

█ Geltungsbereich
- - - - - geplante Grenze

Stuttgart: 16. März 2009

M 1/500

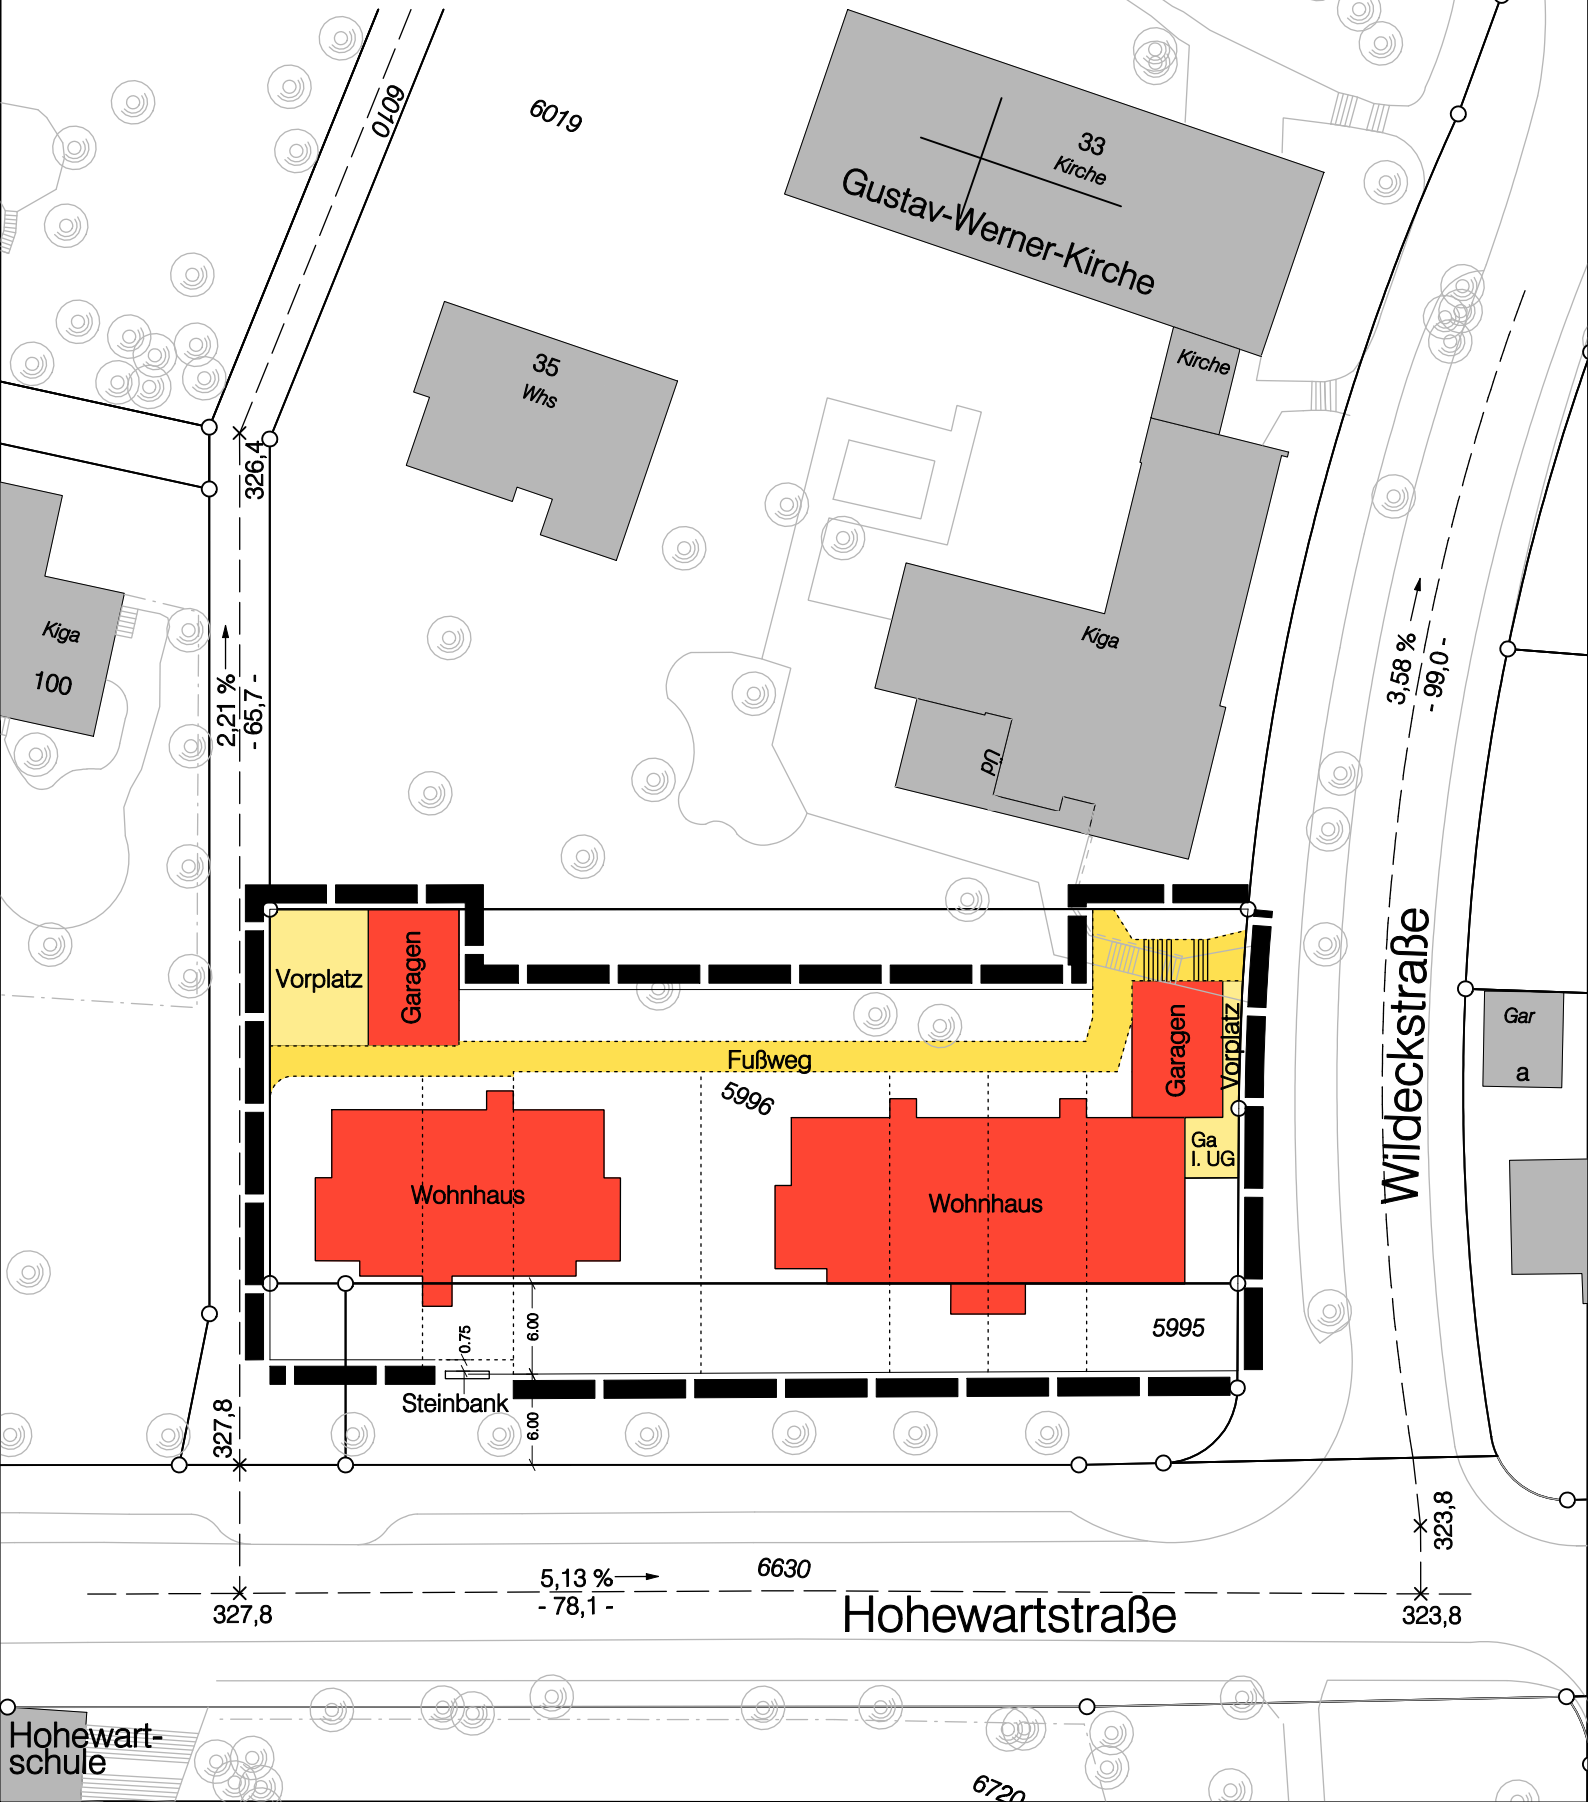

Hohewart-
schule

Gar
a

Wildeckstraße

Hohewartstraße

0/100

6019

35
Whs

33
Kirche

Gustav-Werner-Kirche

Kirche

Kiga

PN

Kiga
100

326,4

2,21 %
-65,7 -

3,58 %
-99,0 -

Vorplatz

Garagen

Fußweg

5996

Wohnhaus

Wohnhaus

Garagen

Vorplatz

Ga
I. UG

5995

Steinbank

327,8

5,13 %
-78,1 -

6630

327,8

323,8

323,8

6720