


Freie Waldorfschule Uhlandshöhe Stuttgart
Lageplan
Stand: 14.09.2016

VORABZUG

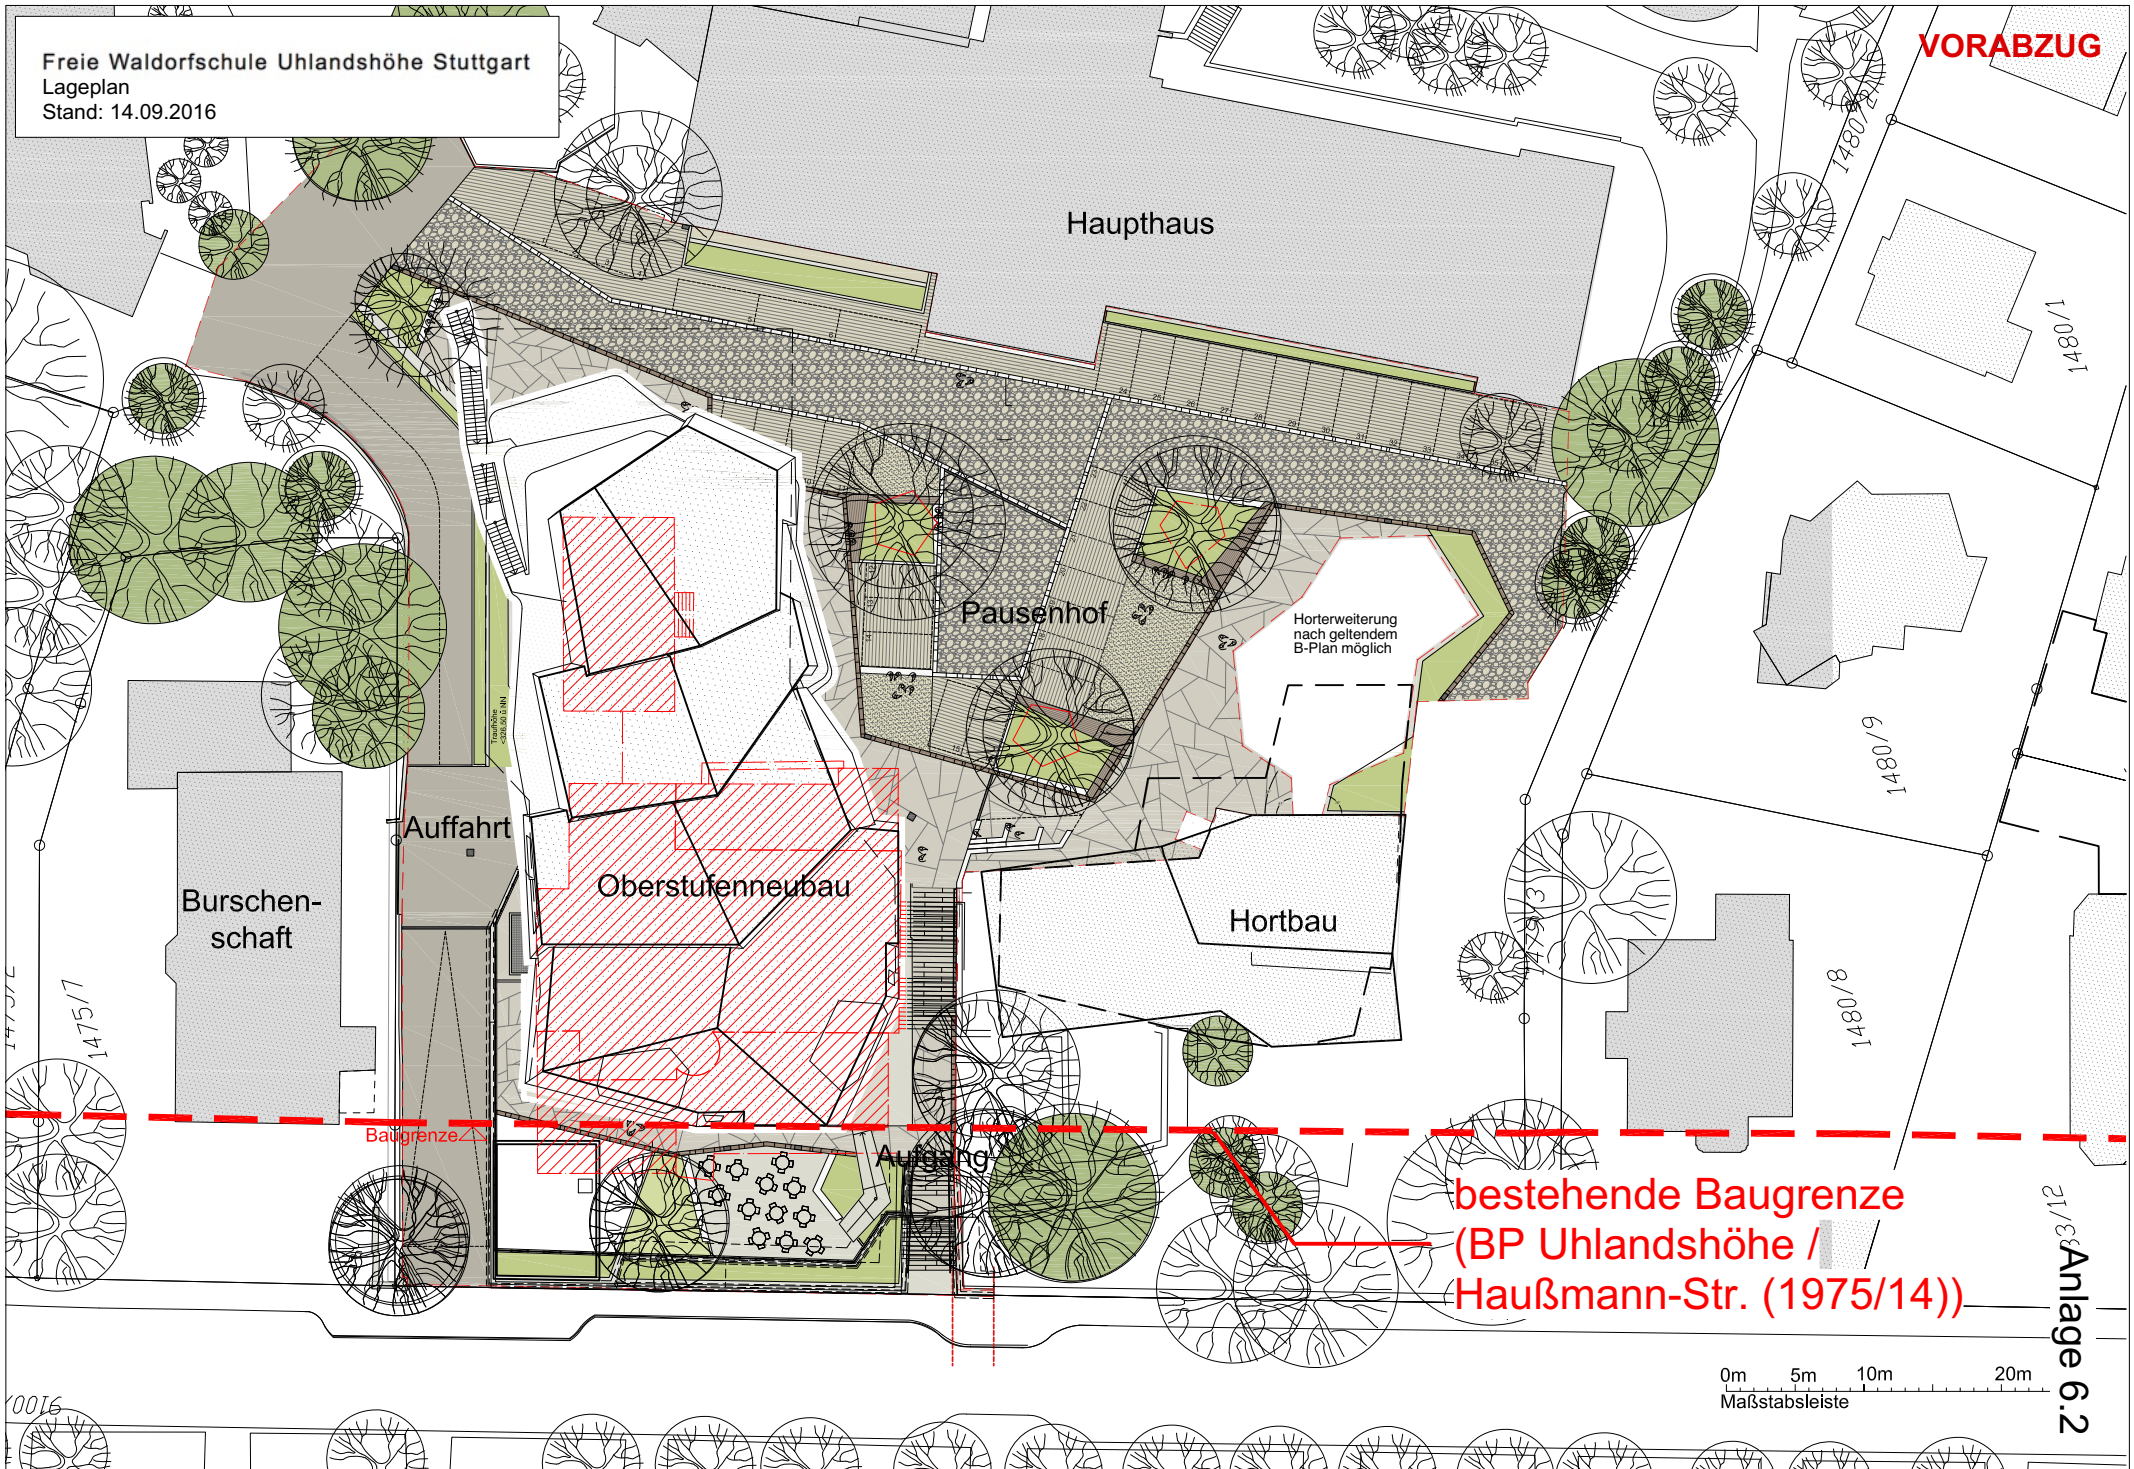

bestehende Baugrenze
(BP Uhlandshöhe /
Haußmann-Str. (1975/14))

0m 5m 10m 20m
Maßstabsleiste

Anlage 6.2