


Landeshauptstadt  
Stuttgart

STUTTGART



Gemarkung Stammheim  
Flur

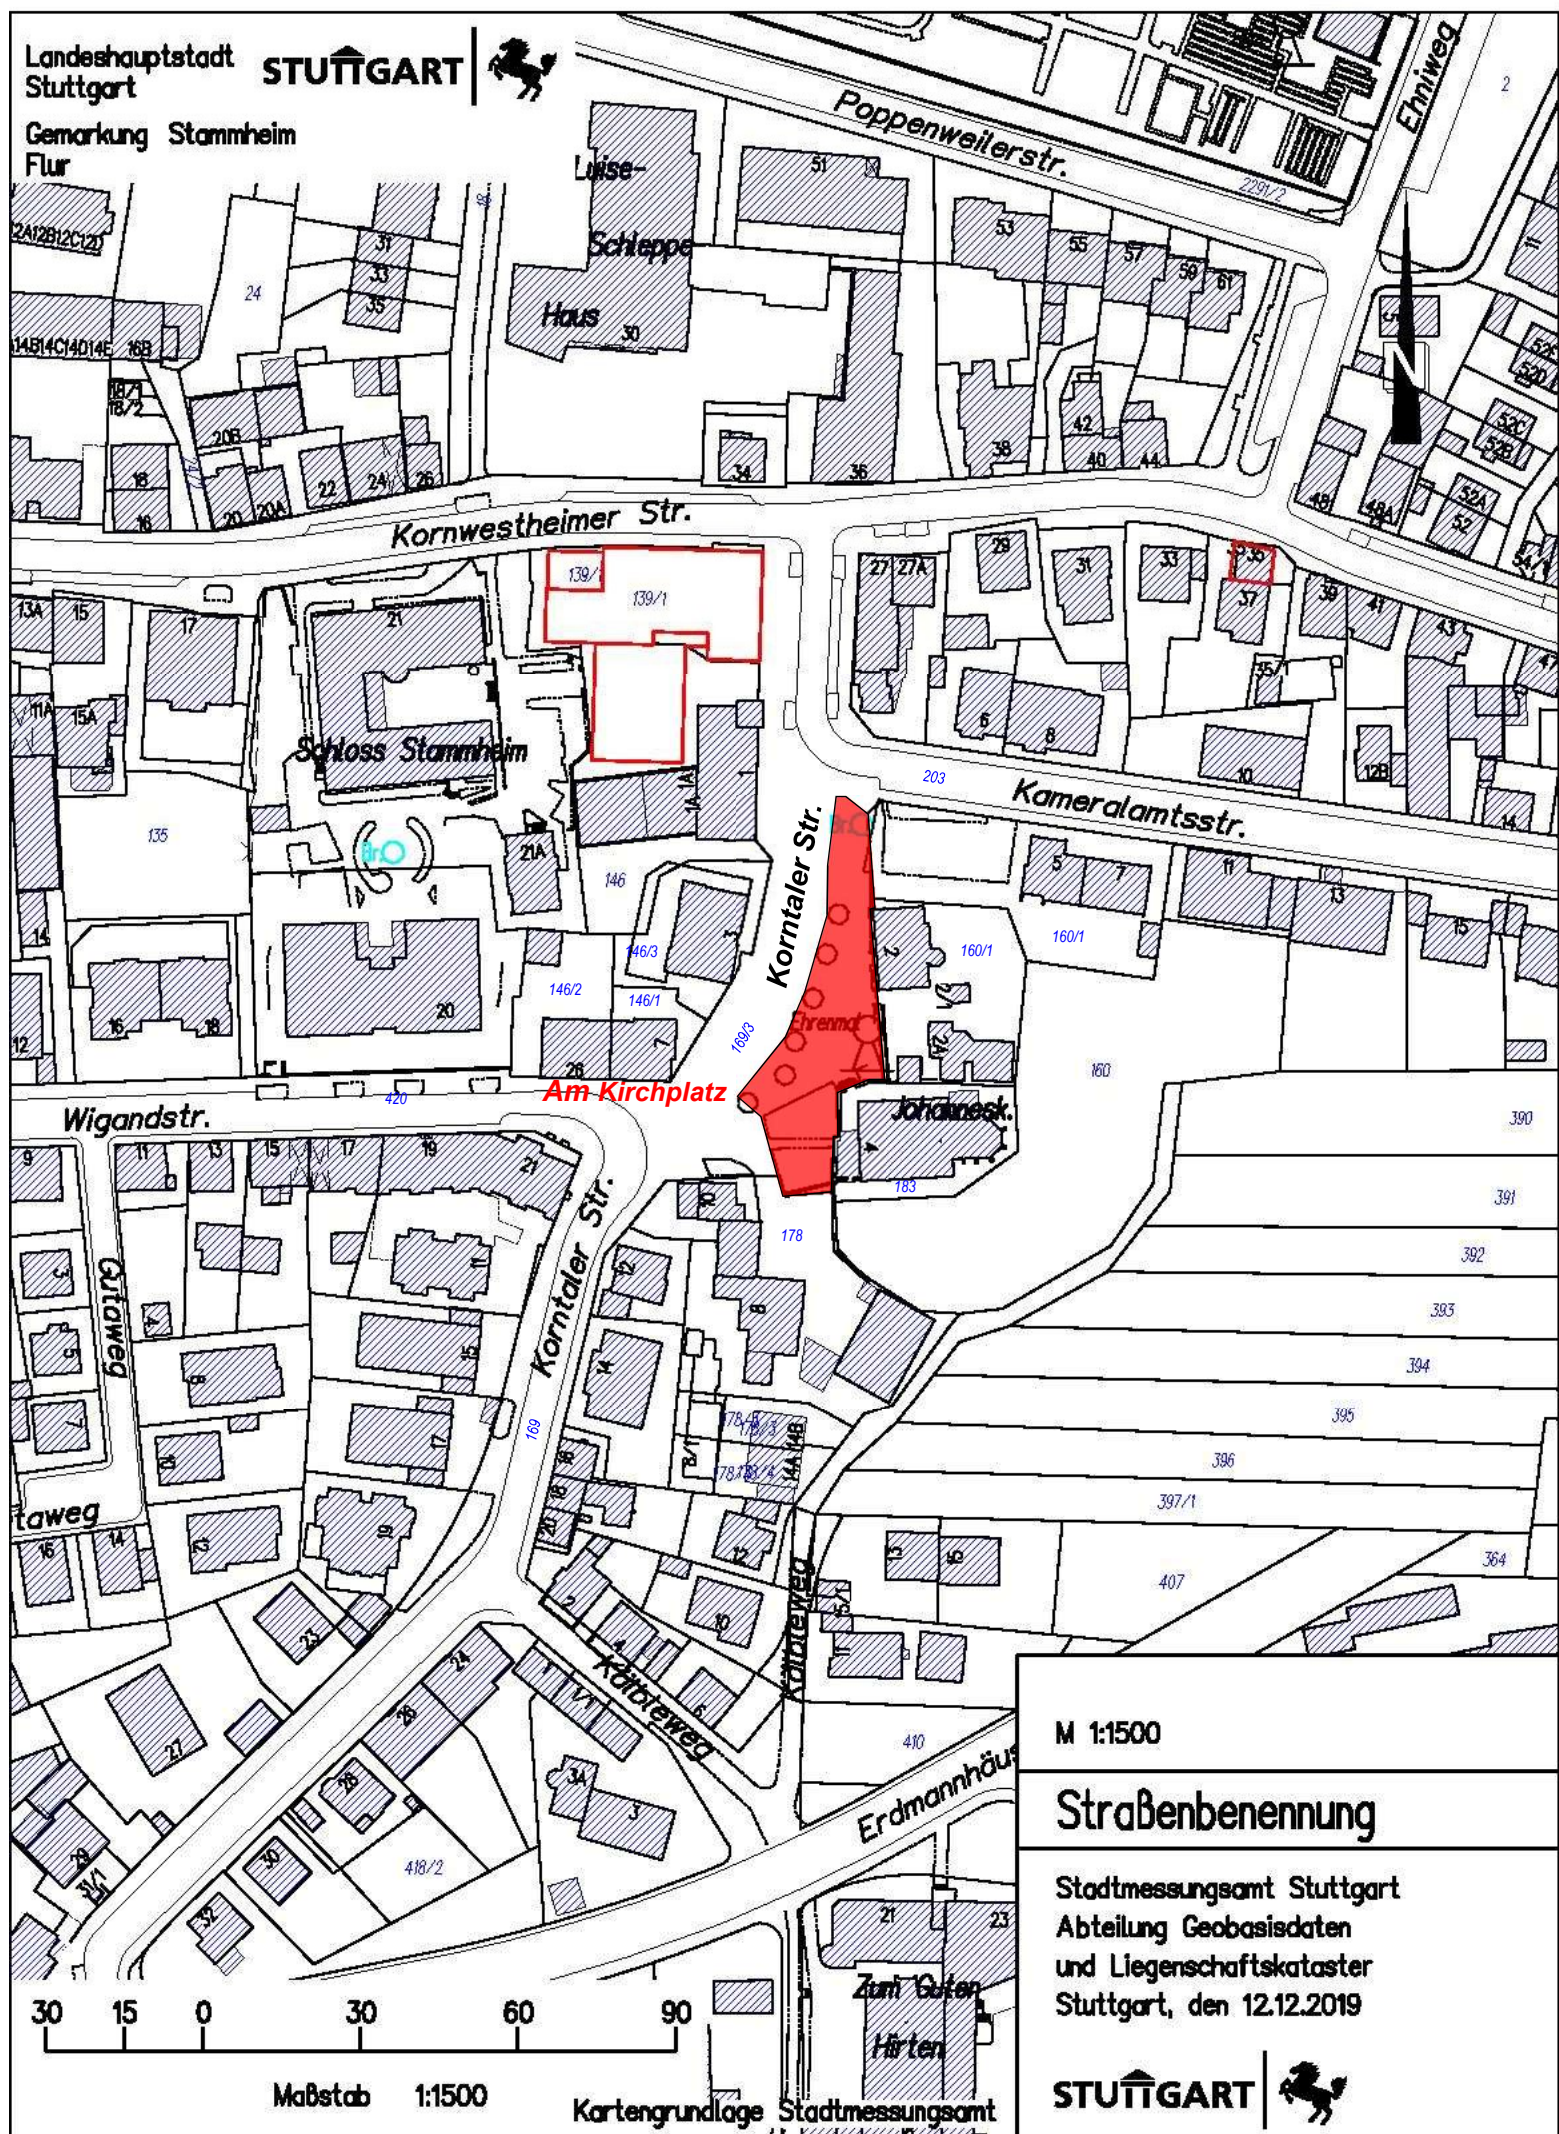

M 1:1500

## Straßenbenennung

Stadtmessungsamt Stuttgart  
Abteilung Geobasisdaten  
und Liegenschaftskataster  
Stuttgart, den 12.12.2019

STUTTGART



Maßstab 1:1500

Kartengrundlage Stadtmessungsamt