


Ansicht Ost

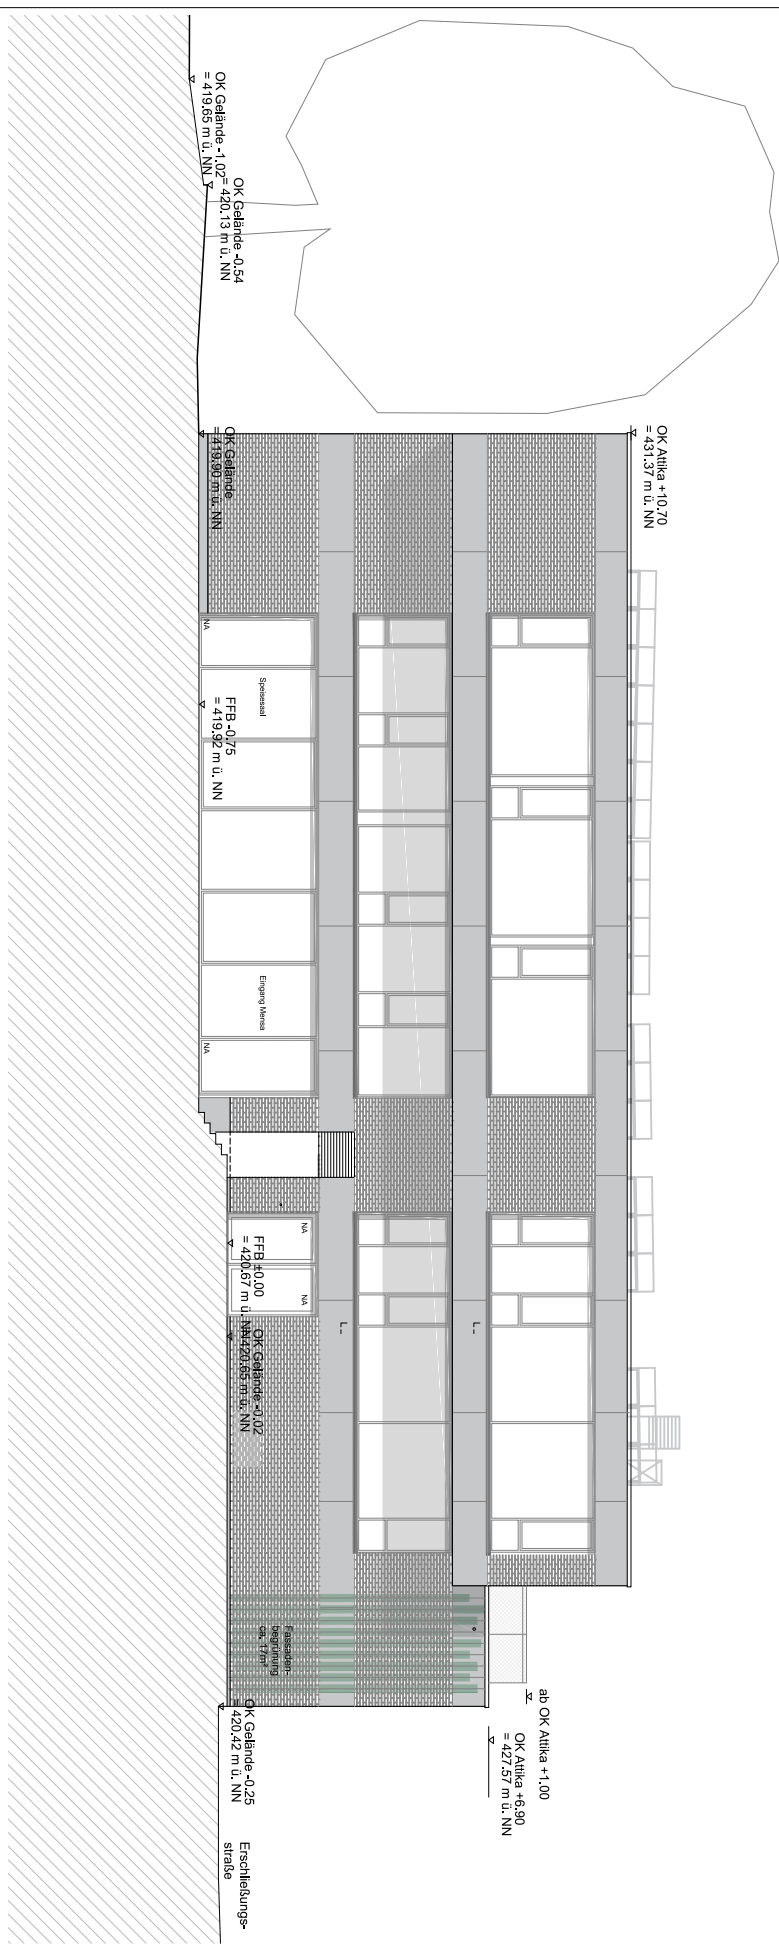


Neubau Mensa und Schulräume Riedseeschule Stuttgart-Möhringen

Ansichten Ost

<p>Maßstab: 1:200</p> <p>Blattformat: DIN A4</p>	<p>Günter Hermann Architekten Sophienstraße 17 70178 Stuttgart</p>	<p>Landeshauptstadt Stuttgart Schulverwaltungsamt vertreten durch: Hochbauamt 65-4.2 Hauptstätter Straße 66 70178 Stuttgart</p>	<p>Phase: Ausführungsplanung</p>	<p>Projektnummer (HBA) 14090002 Plattdatum: 28.02.2022</p>
---	--	---	--------------------------------------	---

Ansicht Süd

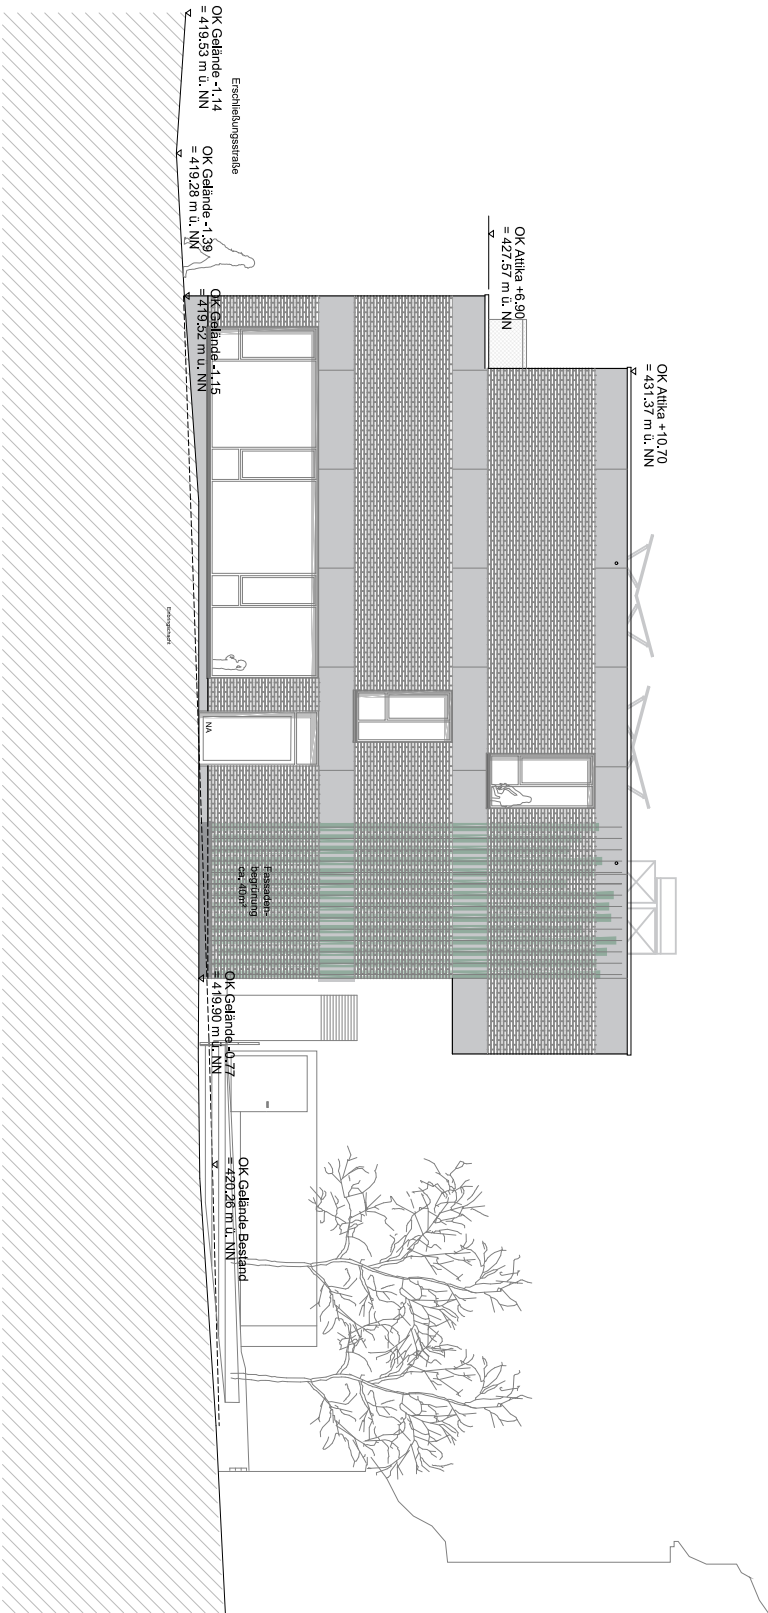

Neubau Mensa und Schulräume Riedseeschule Stuttgart-Möhringen

Ansichten Süd

<p>Maßstab: 1:200</p> <p>Blattformat: DIN A4</p>	<p>Günter Hermann Architekten Sophienstraße 17 70178 Stuttgart</p>	<p>Landeshauptstadt Stuttgart Schulverwaltungsamt vertreten durch: Hochbauamt 65-4.2 Hauptstätter Straße 66 70178 Stuttgart</p>	<p>Phase: Ausführungsplanung</p>	<p>Projektnummer (HBA) 14090002 Plattdatum: 28.02.2022</p>
---	--	---	--------------------------------------	---