


Anlage 2

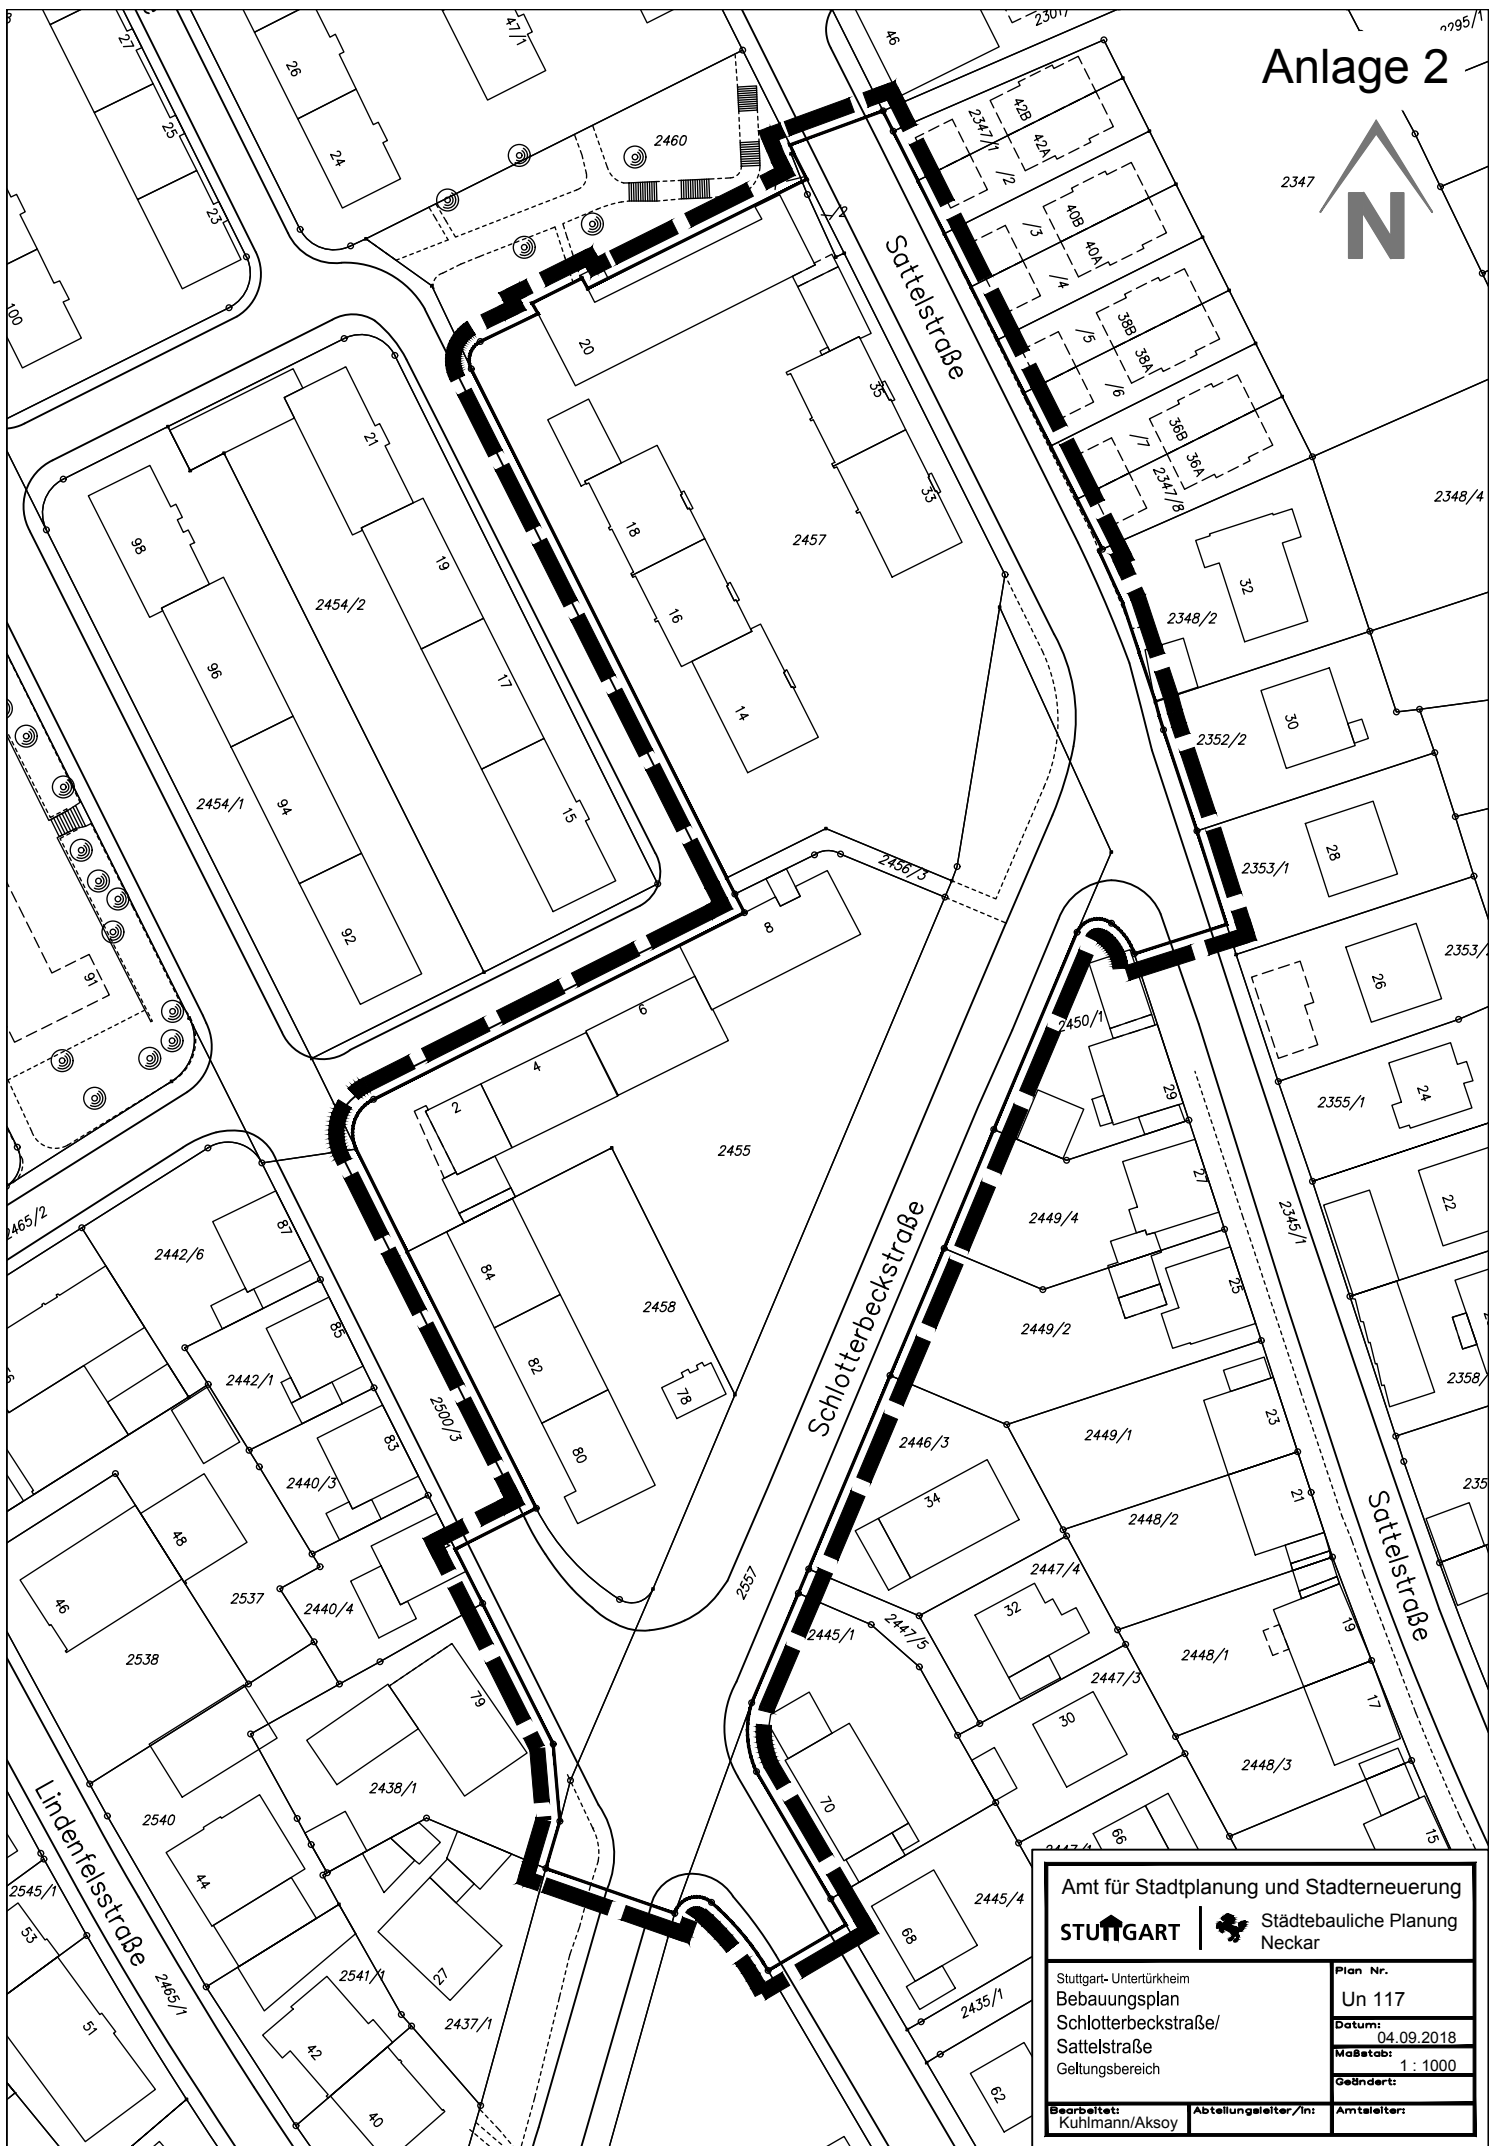

Amt für Stadtplanung und Stadterneuerung		
STUTTGART 		Städtebauliche Planung Neckar
Stuttgart- Untertürkheim Bebauungsplan Schlotterbeckstraße/ Sattelstraße Geltungsbereich		Plan Nr. Un 117
Bearbeitet: Kuhlmann/Aksoy		Datum: 04.09.2018
Abteilungsleiter/in:		Maßstab: 1 : 1000
Arbeitsleiter:		Geändert: