

Anlage 01

Planungswettbewerb
 Bülow AG: „Bebauung Baufeld Q_9“ NeckarPark Stuttgart-Bad Cannstatt

Anlage 02







Bebauungsplan Ca 283/1 Reichenbachstraße

Weitere Anlagen sind aus der GRDRs 115/2016 zu entnehmen.

unmaßstäblich!

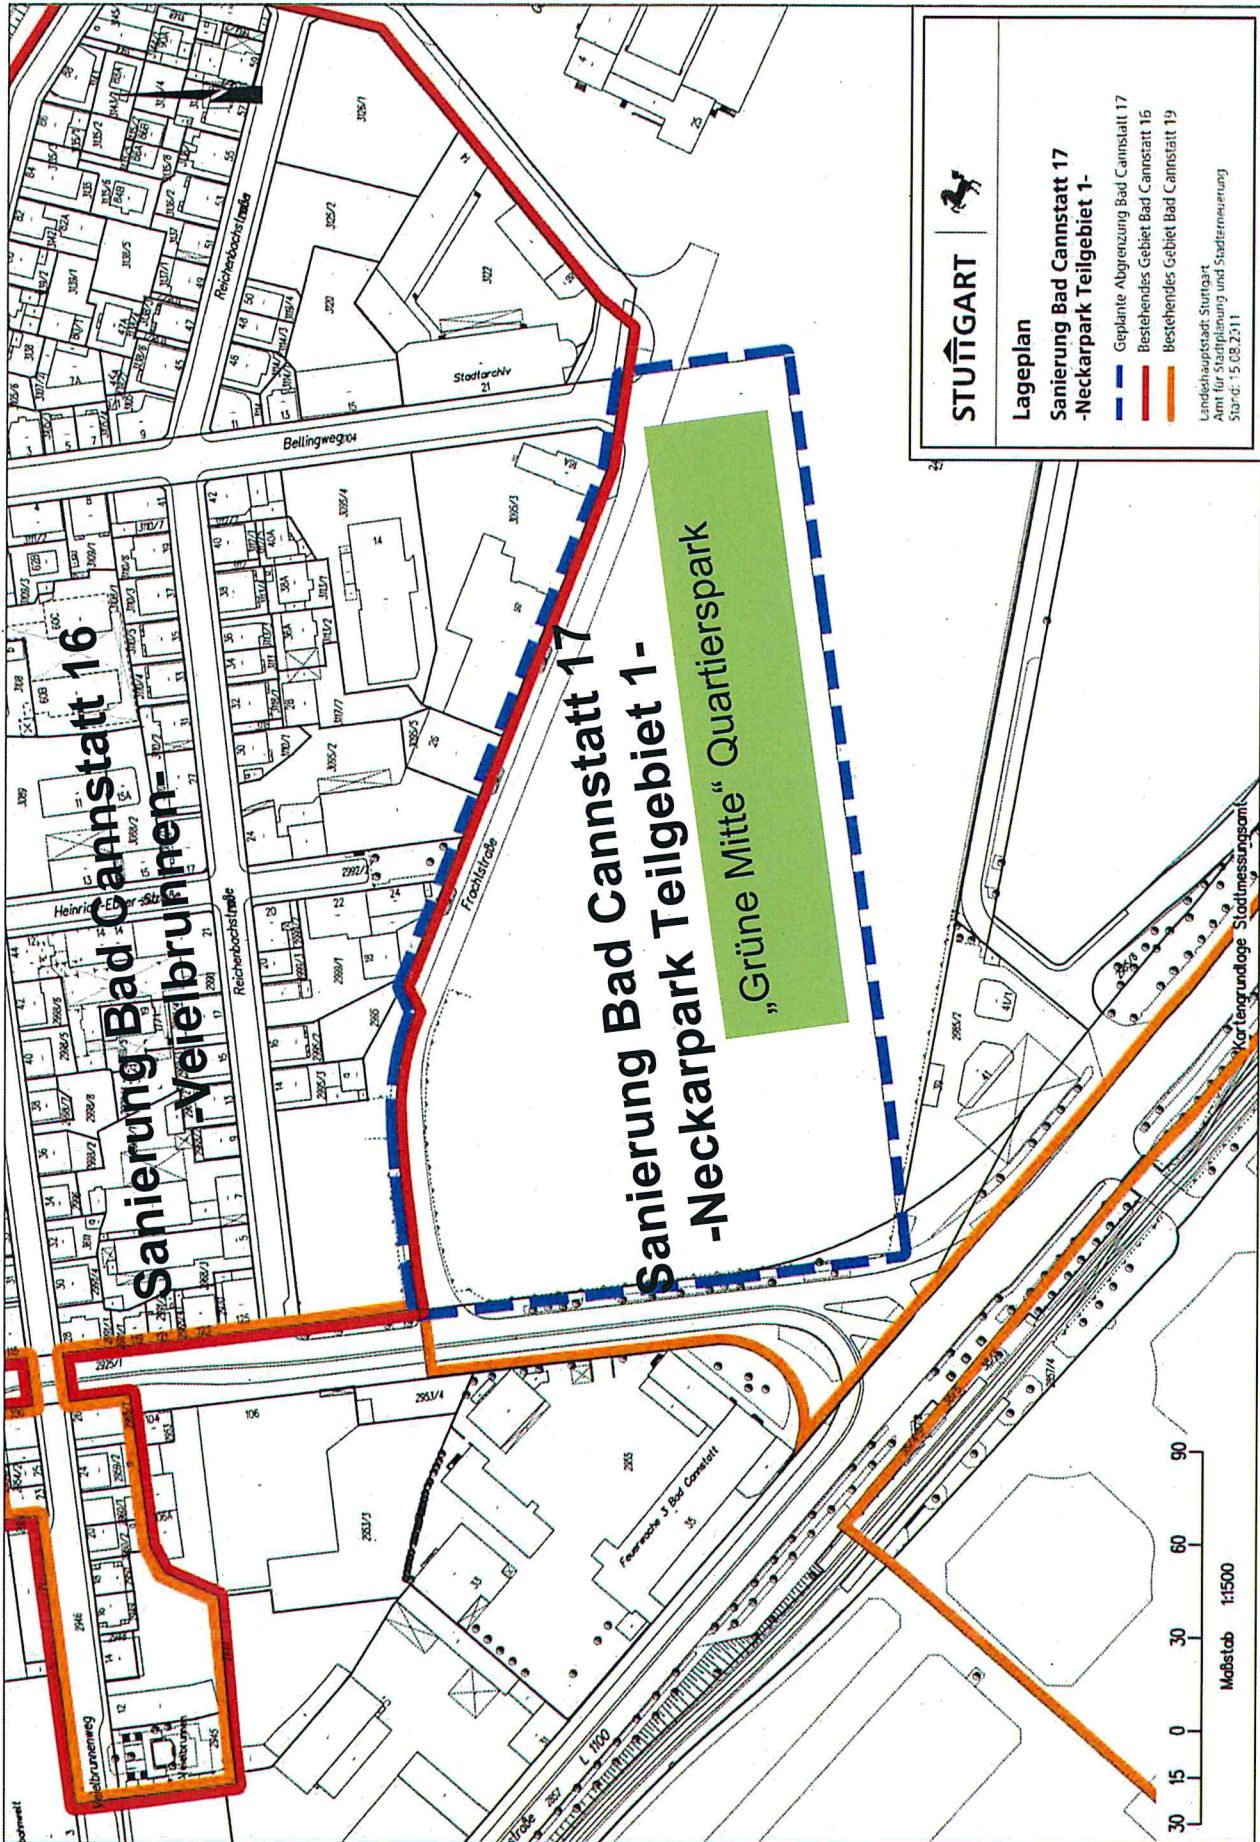

Entwurf

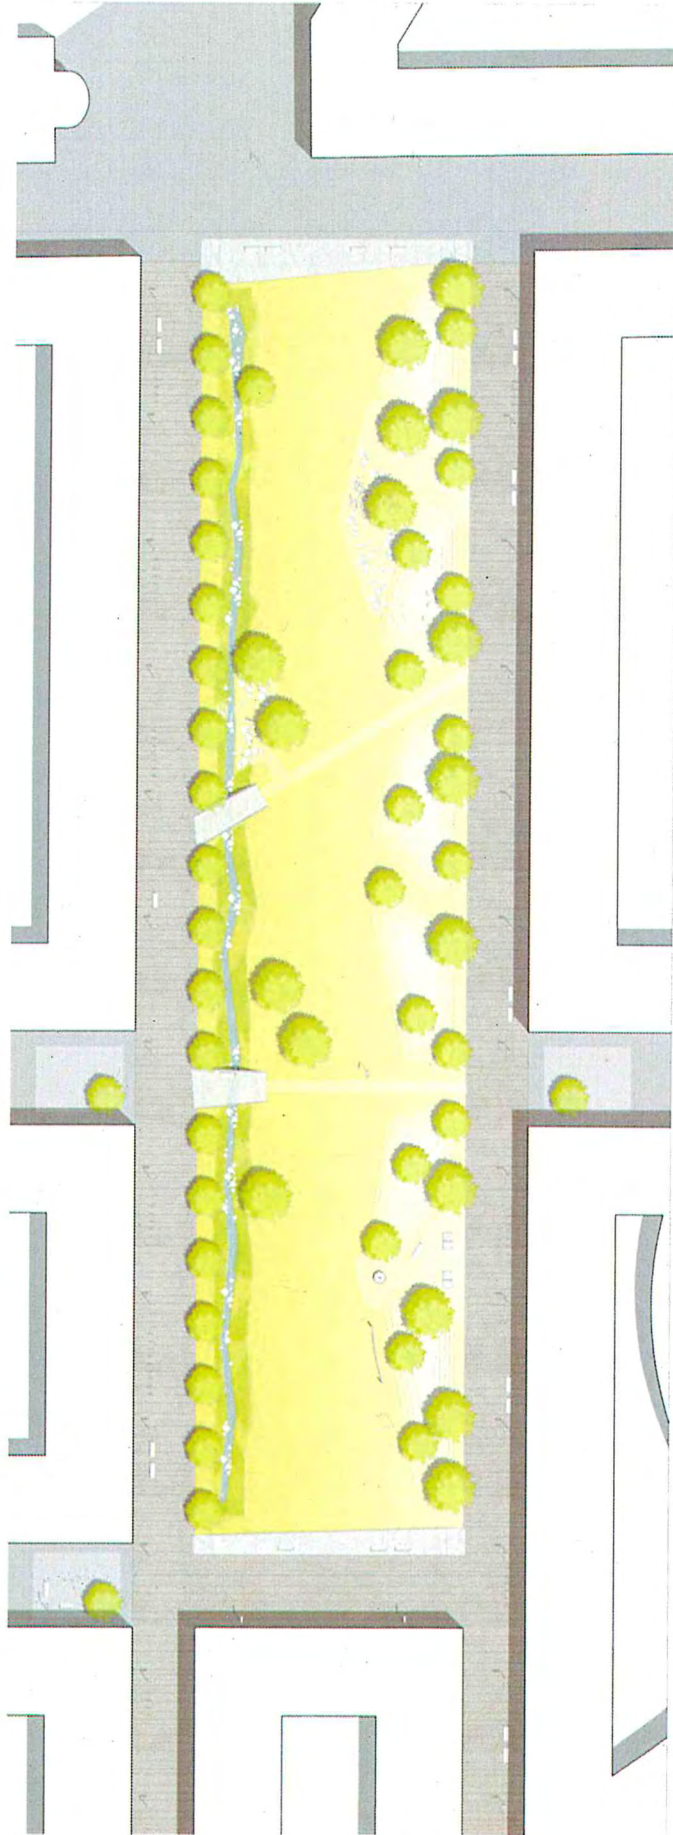

Elemente der Planung im Überblick


Geselliger Aufenthalt für
alle Generationen


Klettern, Hangeln, Schaukeln
für jüngere Kinder

Slackline, Drehteller und
Tischtennis für ältere Kinder


Wasserspielplatz am Graben
für kleine und große Kinder

Parkwiese, grüne Hügel und
Wasserlauf für alle.

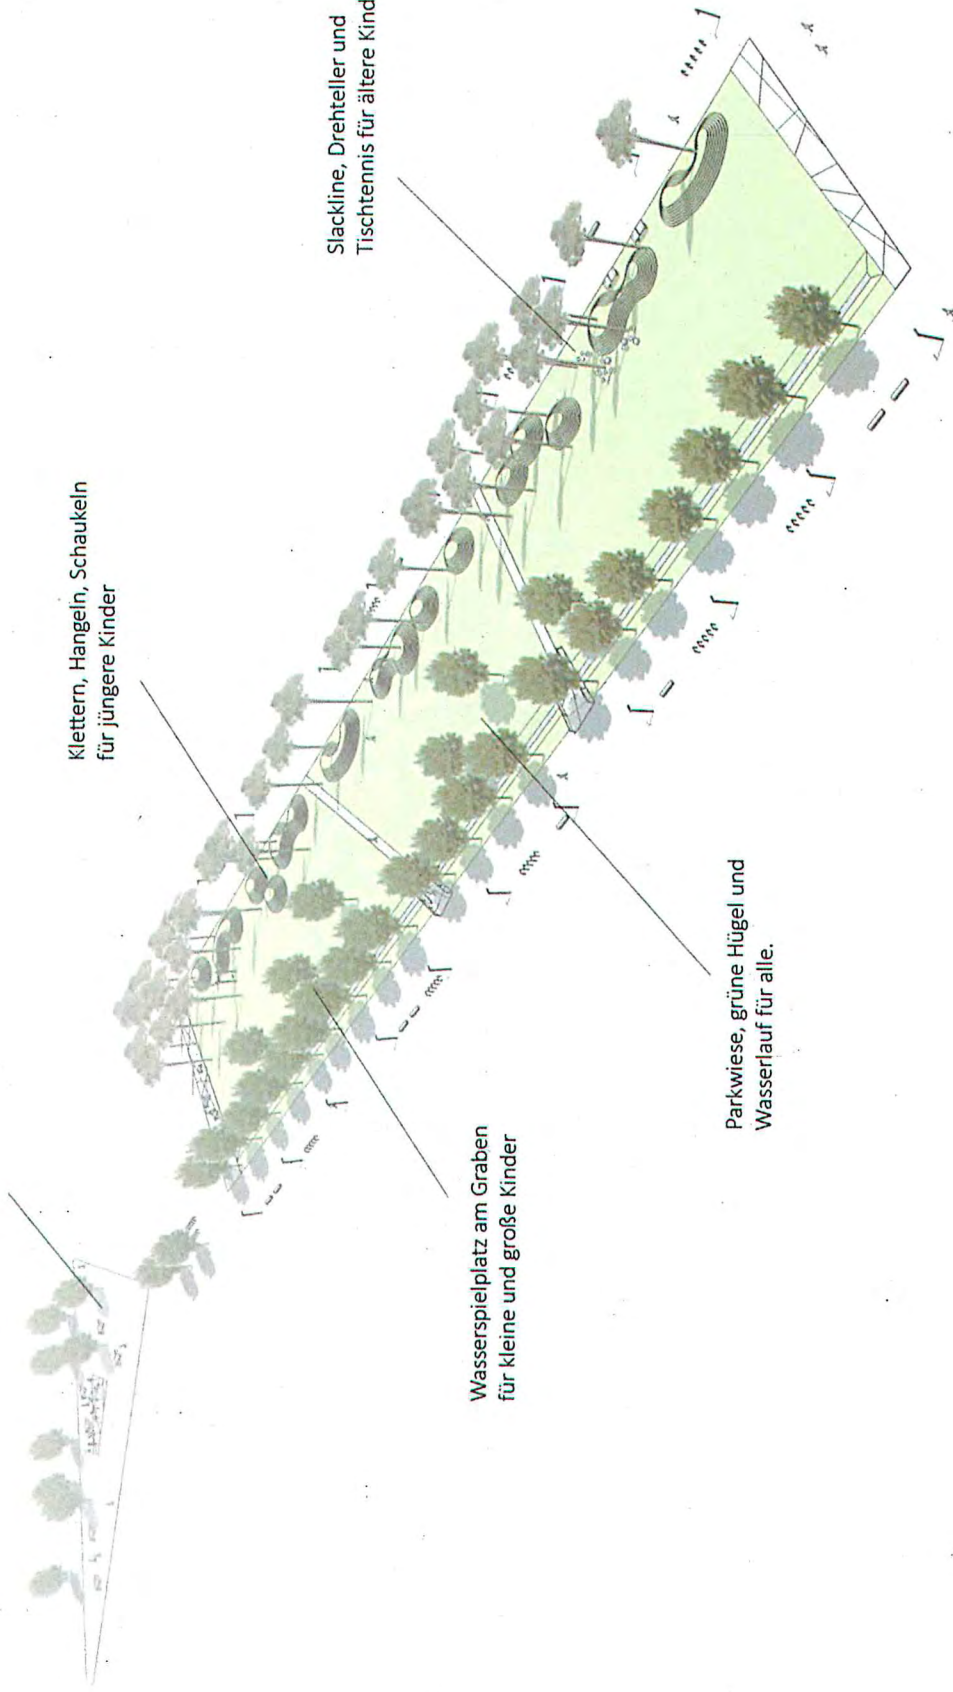

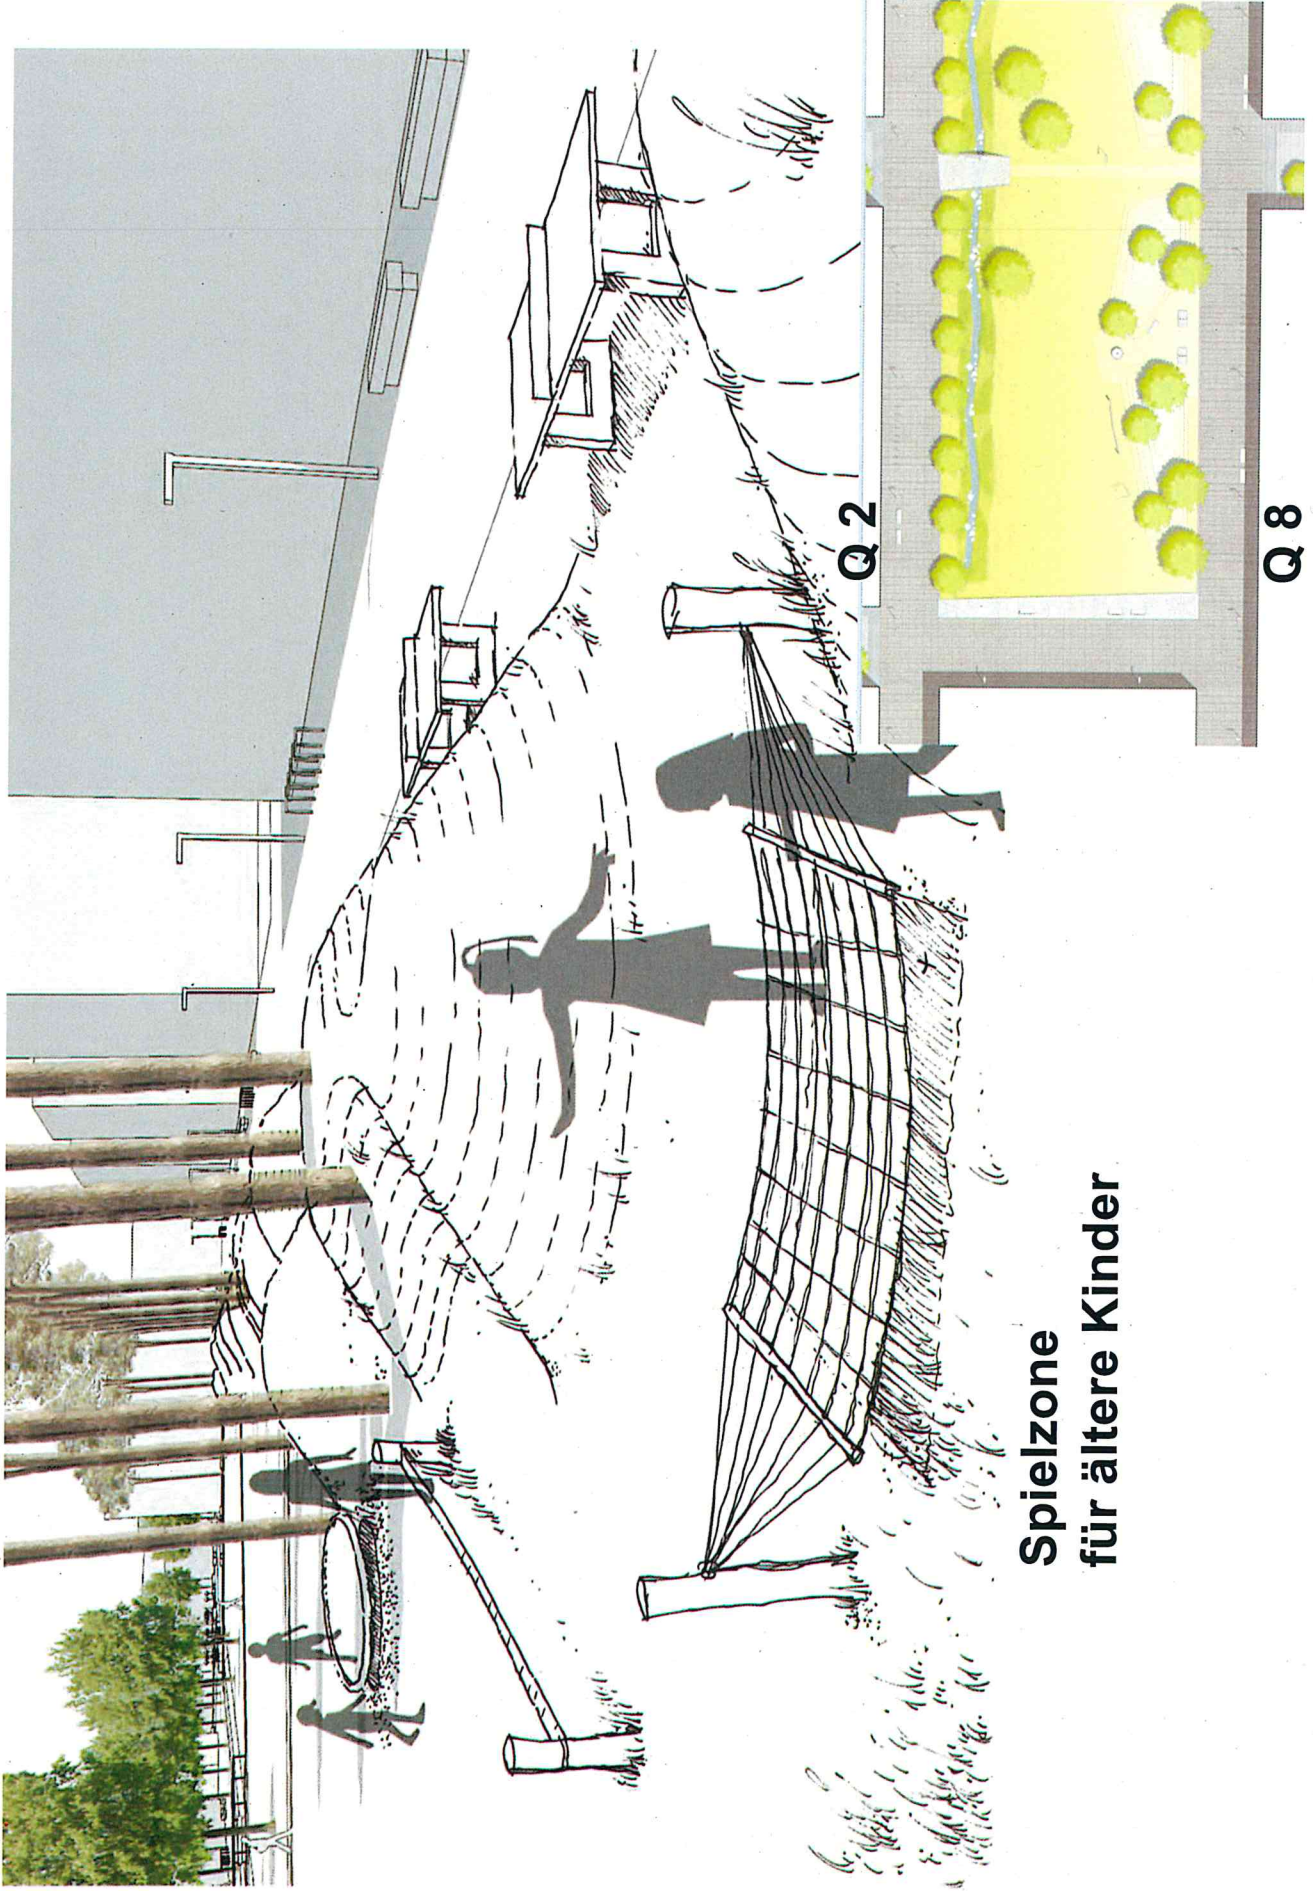


**Spielzone
für ältere Kinder**

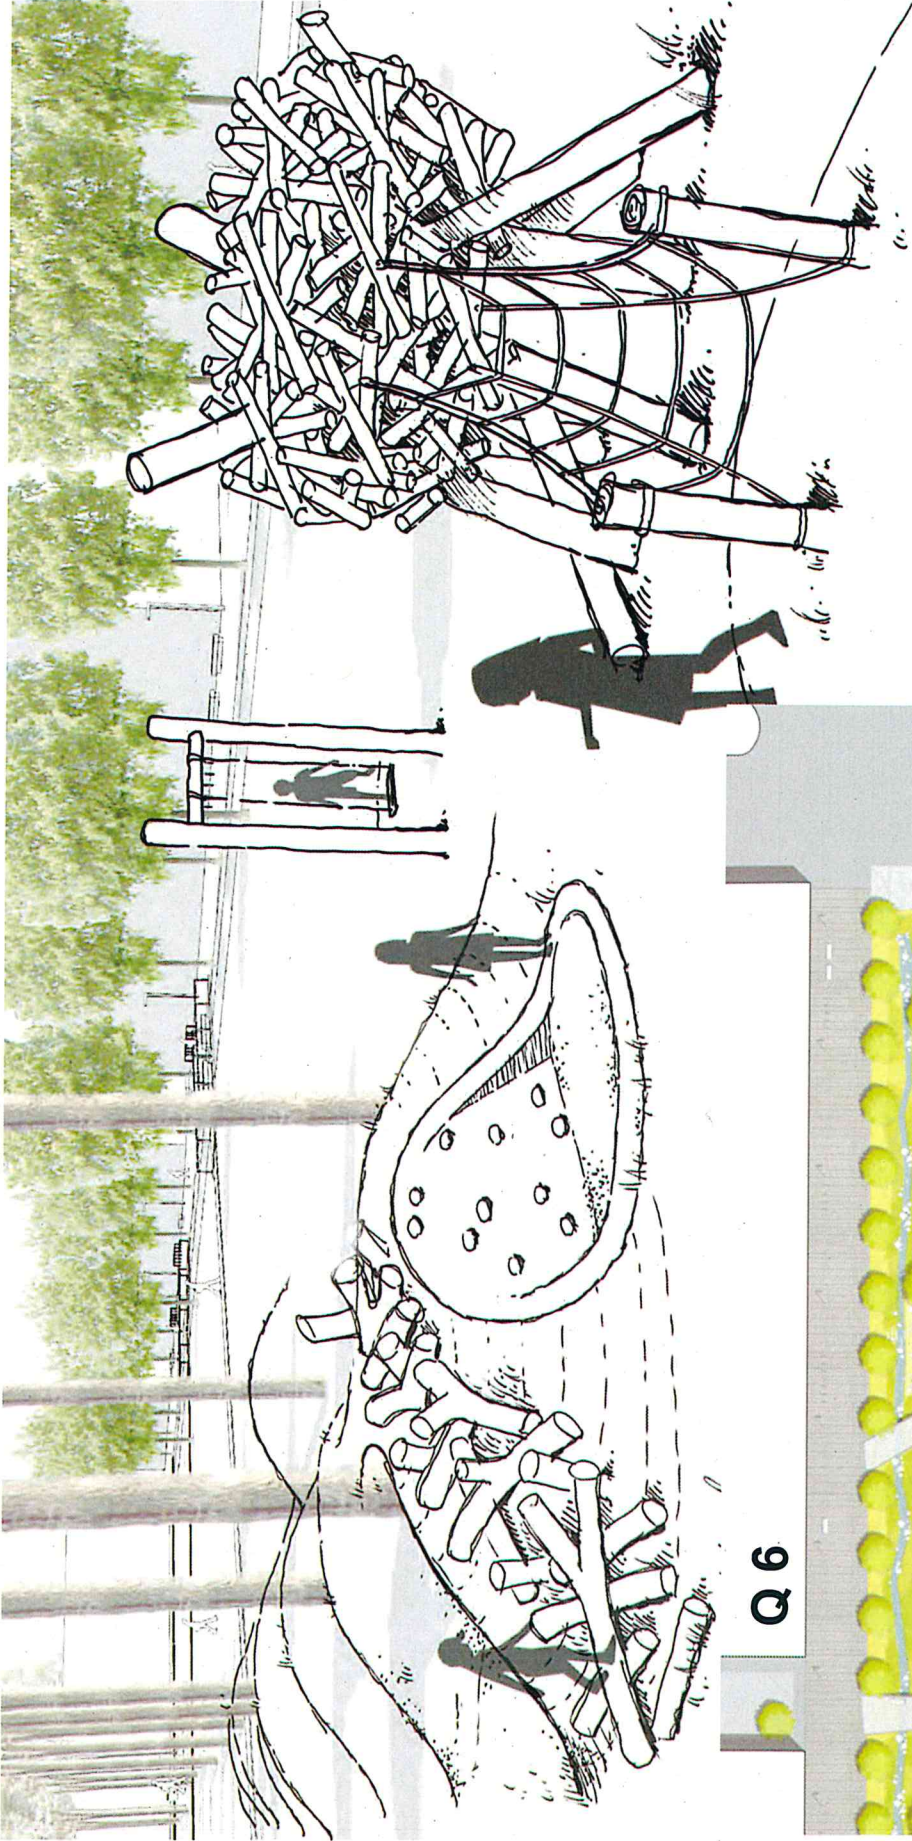


Spielzone für jüngere Kinder

Q 6


Q 9

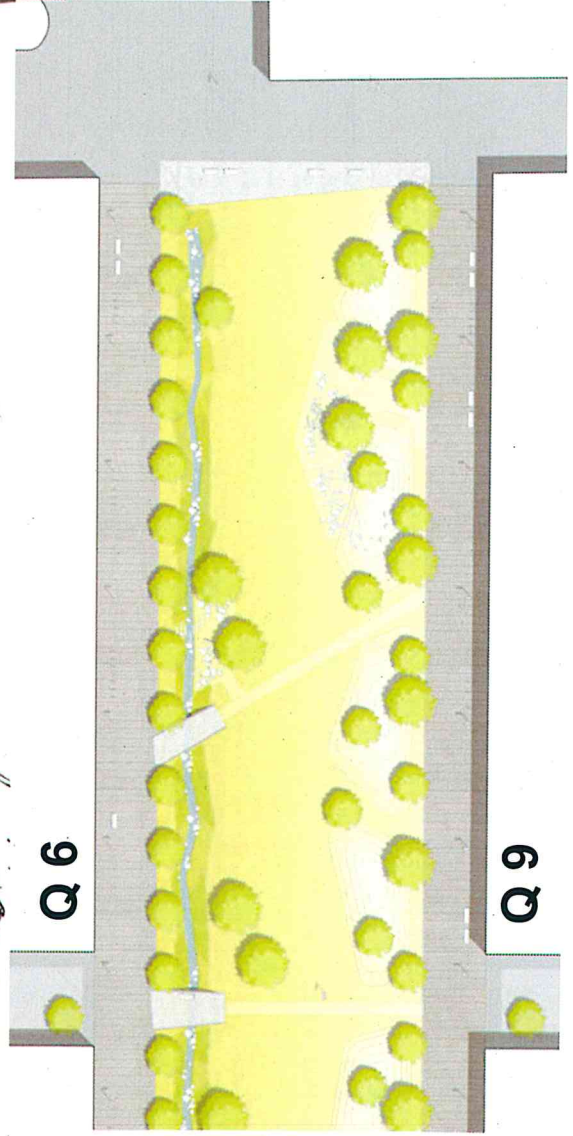

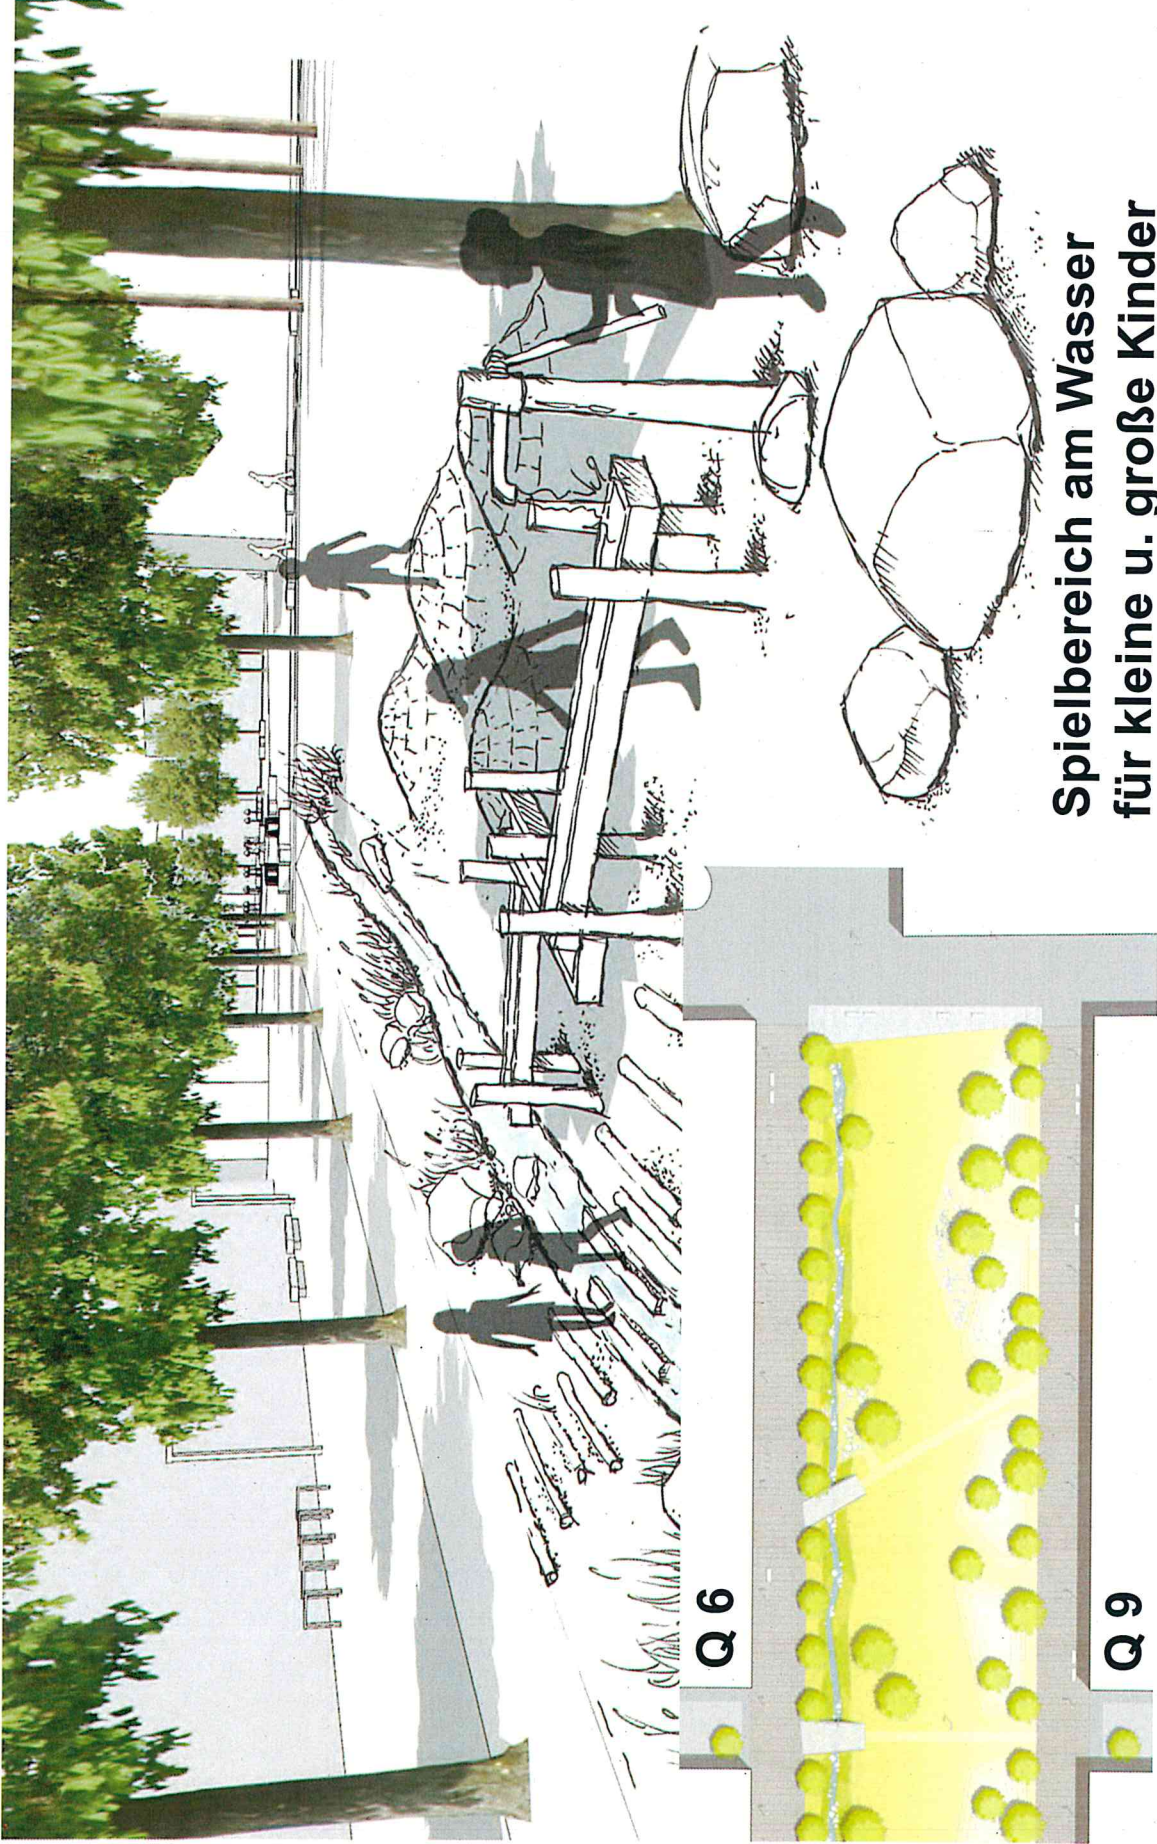

**Spielbereich am Wasser
für kleine u. große Kinder**

Quartierspark „Grüne Mitte“

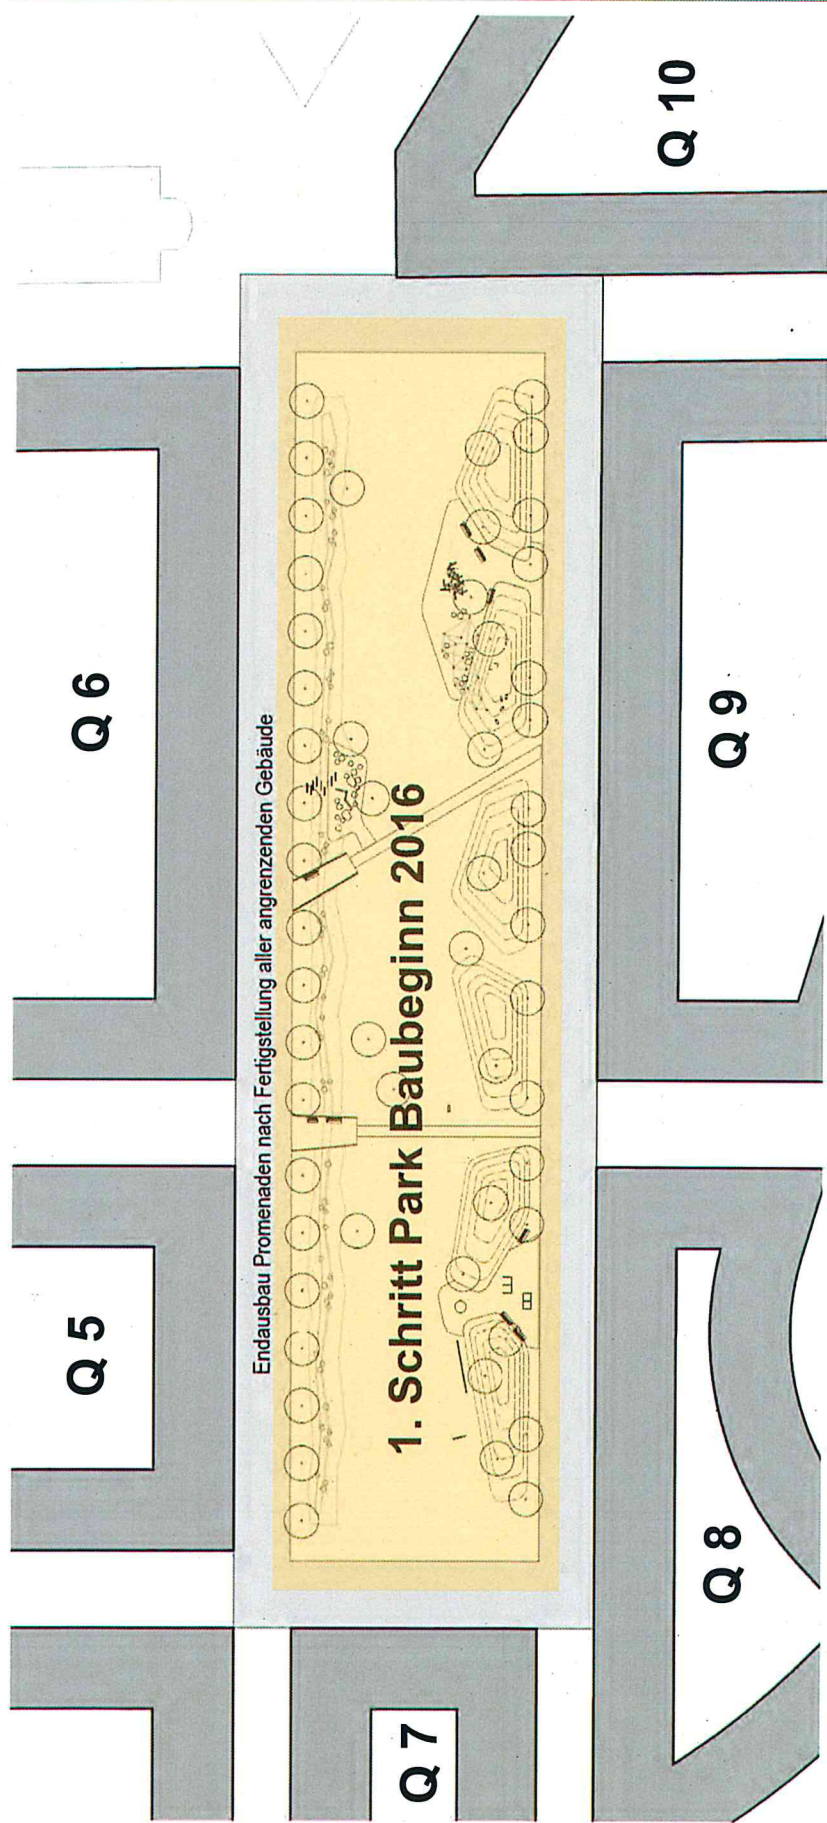

1. Schritt: Herstellung Park mit befestigtem Weg (innerhalb der roten Linie)
2. Schritt: Herstellung der Promenaden im Endausbau und Anbindung an das Straßennetz in Abstimmung mit den angrenzenden Baufeldern