



Anlage 3 - zu GRDRs 635/2020

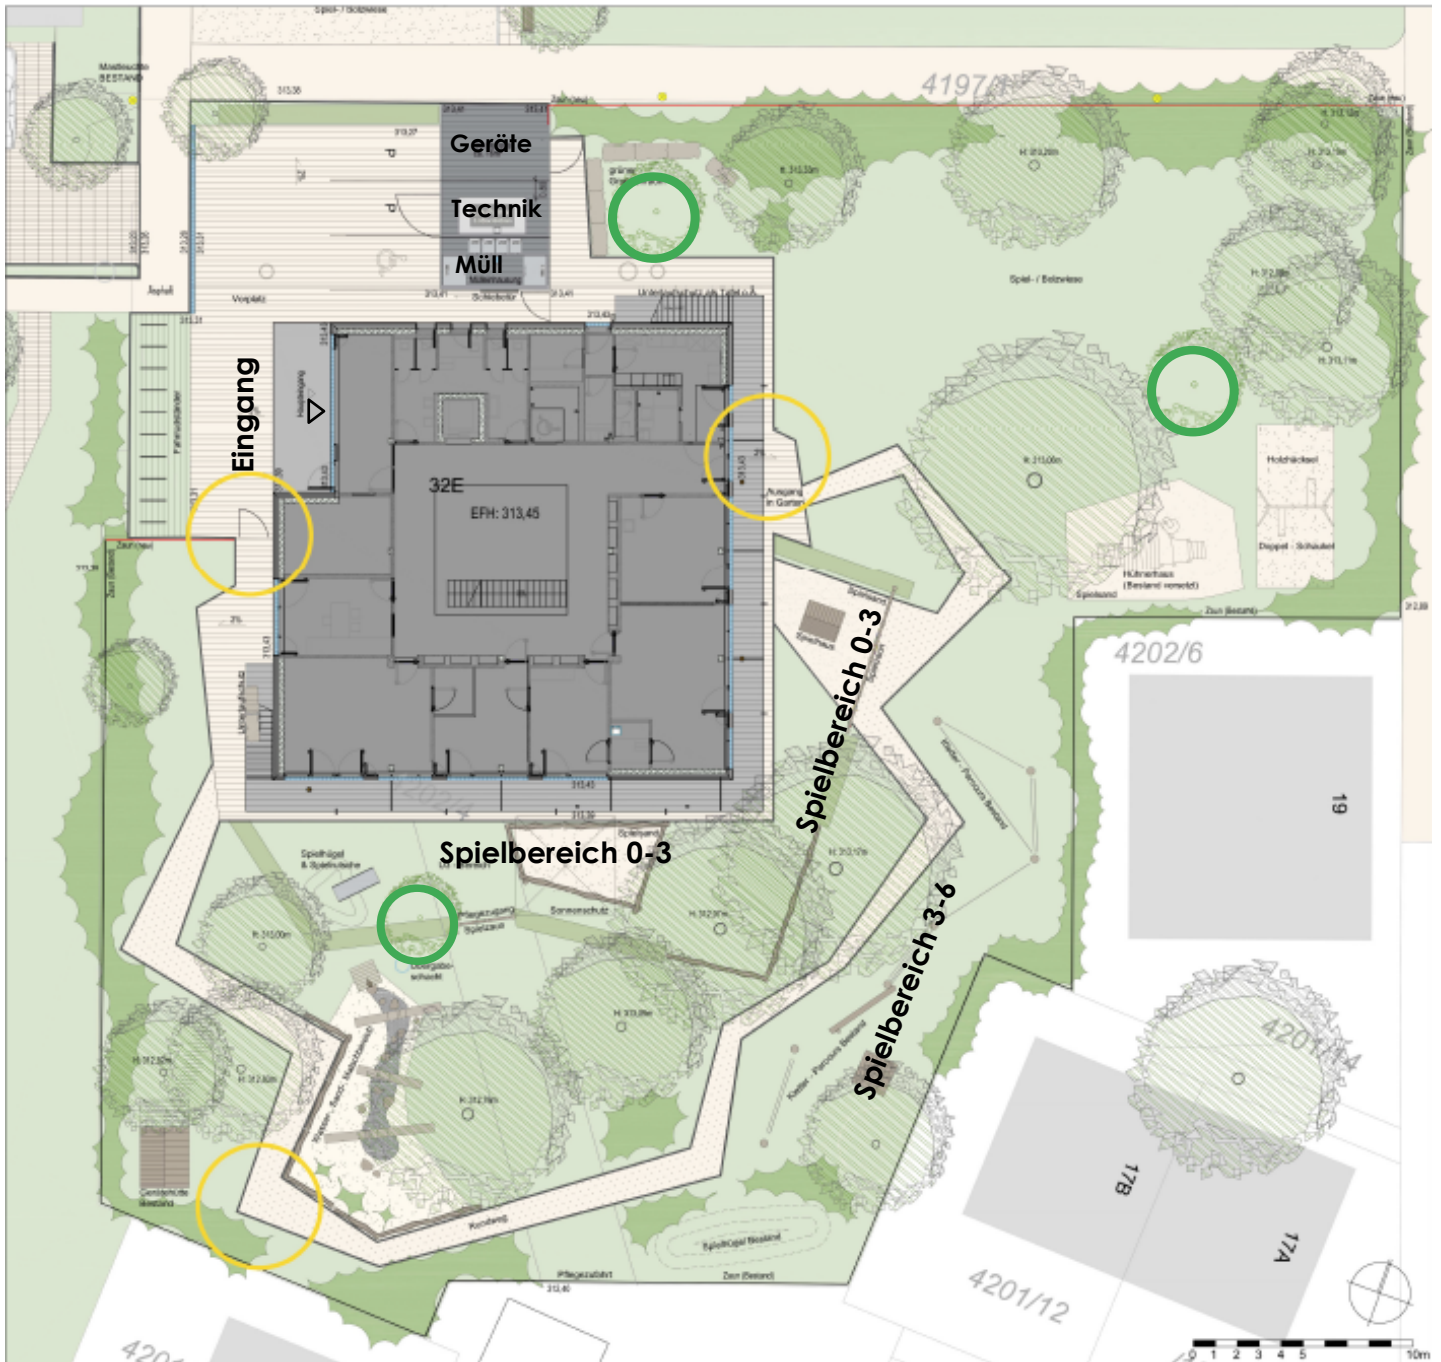

LEGENDE


- Baumfällung
- Baumneupflanzung

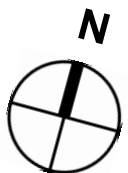

Freianlagen / Baumbilanz

Projekt:
 Neubau einer Tageseinrichtung für Kinder
 Hausenring 32E
 Stuttgart-Weilimdorf

Planung:
 Eurich -Gula Landschaftsarchitekten

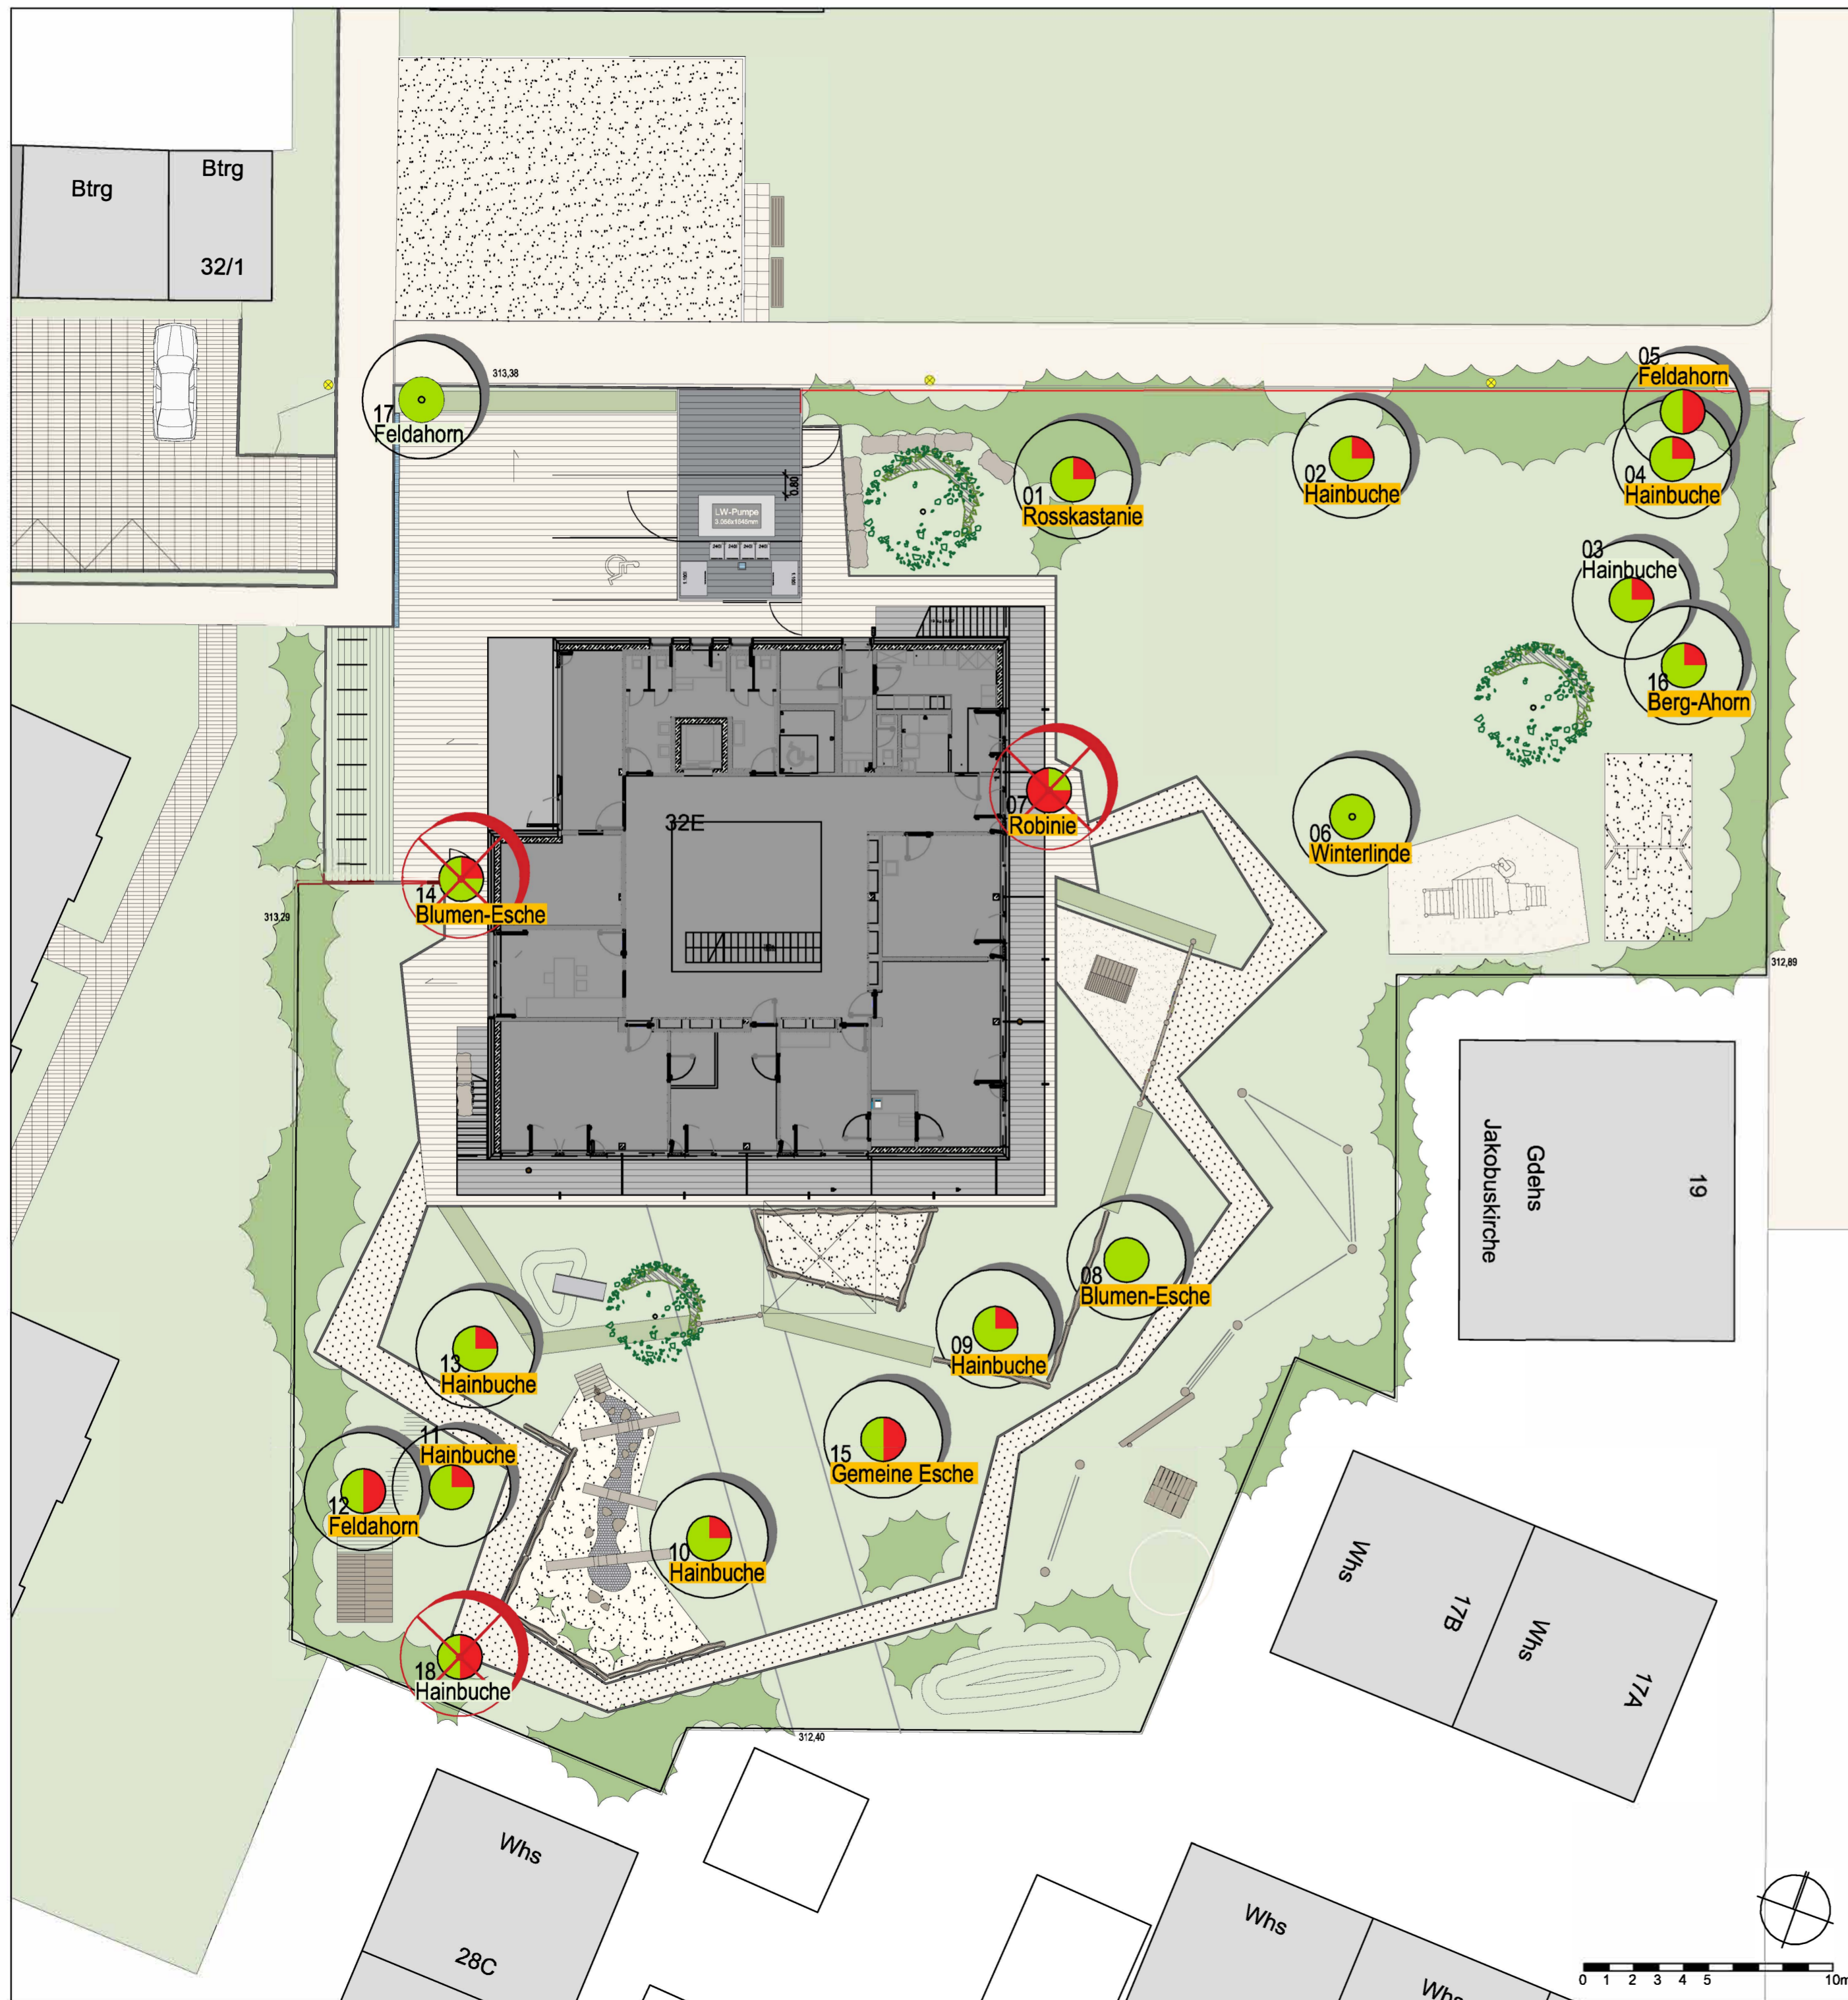

ZEICHENERKLÄRUNG

- STUFE 0 GESUND BIS MITTELLEICHT GESCHÄDIGT (0-10%)
- STUFE 1 LEICHT BIS MITTELSTARK GESCHÄDIGT (10-25%)
- STUFE 2 MITTELSTARK BIS STARK GESCHÄDIGT (25-60%)
- STUFE 3 STARK BIS SEHR STARK GESCHÄDIGT (60-90%)
- STUFE 0 ABSTERBEND BIS TOT (90-100%)
- BAUM ENTFÄLLT
- BAUM ERHALT
- BAUM NEU
- Hainbuche BAUM / STAMMUMFANG > 80CM

BAUMBILANZ

von 18 Bestandsbäumen sind 3 zu fällen, davon 2 mit Stammumfang > 80 cm
3 neue Bäume werden gepflanzt

Anzahl	Baum-Nr.	Name / Botansich	StU (in cm)	Grund
1	7	Robinie / Robinia psudoacacia	185	innerh. Fundamentaushub Gebäude
1	14	Blumen-Esche / Fraxinus omus	190	innerh. Fundamentaushub Gebäude
1	18	Hainbuche / Carpinus betulus	65	innerh. Aushubbereich Wegeflächen
3		zu fällen		

Landeshauptstadt Stuttgart		STUTTGART	
Garten-, Friedhofs- und Forstamt			
Projekt		Datum	
Stuttgart-Weilimdorf Kindertagesstätte Hausenring 32 E Freianlagen		05.05.2020	
		Projekt Nr. 02810103	
		Zeichnung Nr. 19-140 BP-LP-01	
Baumbilanzplanung Lageplan Freianlagen		Maßstab	Format
		1 : 200	585 x 410
Projektleitung 4.22 Frau Schuster	Bezirksleitung 4.20 Herr Hellmann	Abteilungsleitung 4.0 Frau Hellweg	Amtsleitung 67 Herr Schilmer
Hochbauamt Frau Krack	Liegenschaftsamt Frau Gerhardt	Jugendamt Herr Hentschel	

Landschaftsarchitekt:



Goethestr. 17
73240 Wendlingen
Fon: 07024-5019730
Fax: 07024-5019729

mail@eurich-gula.de
www.eurich-gula.de