


# Übersichtsplan Sporthalle mit Action Platz und verkehrsfreien Bereich

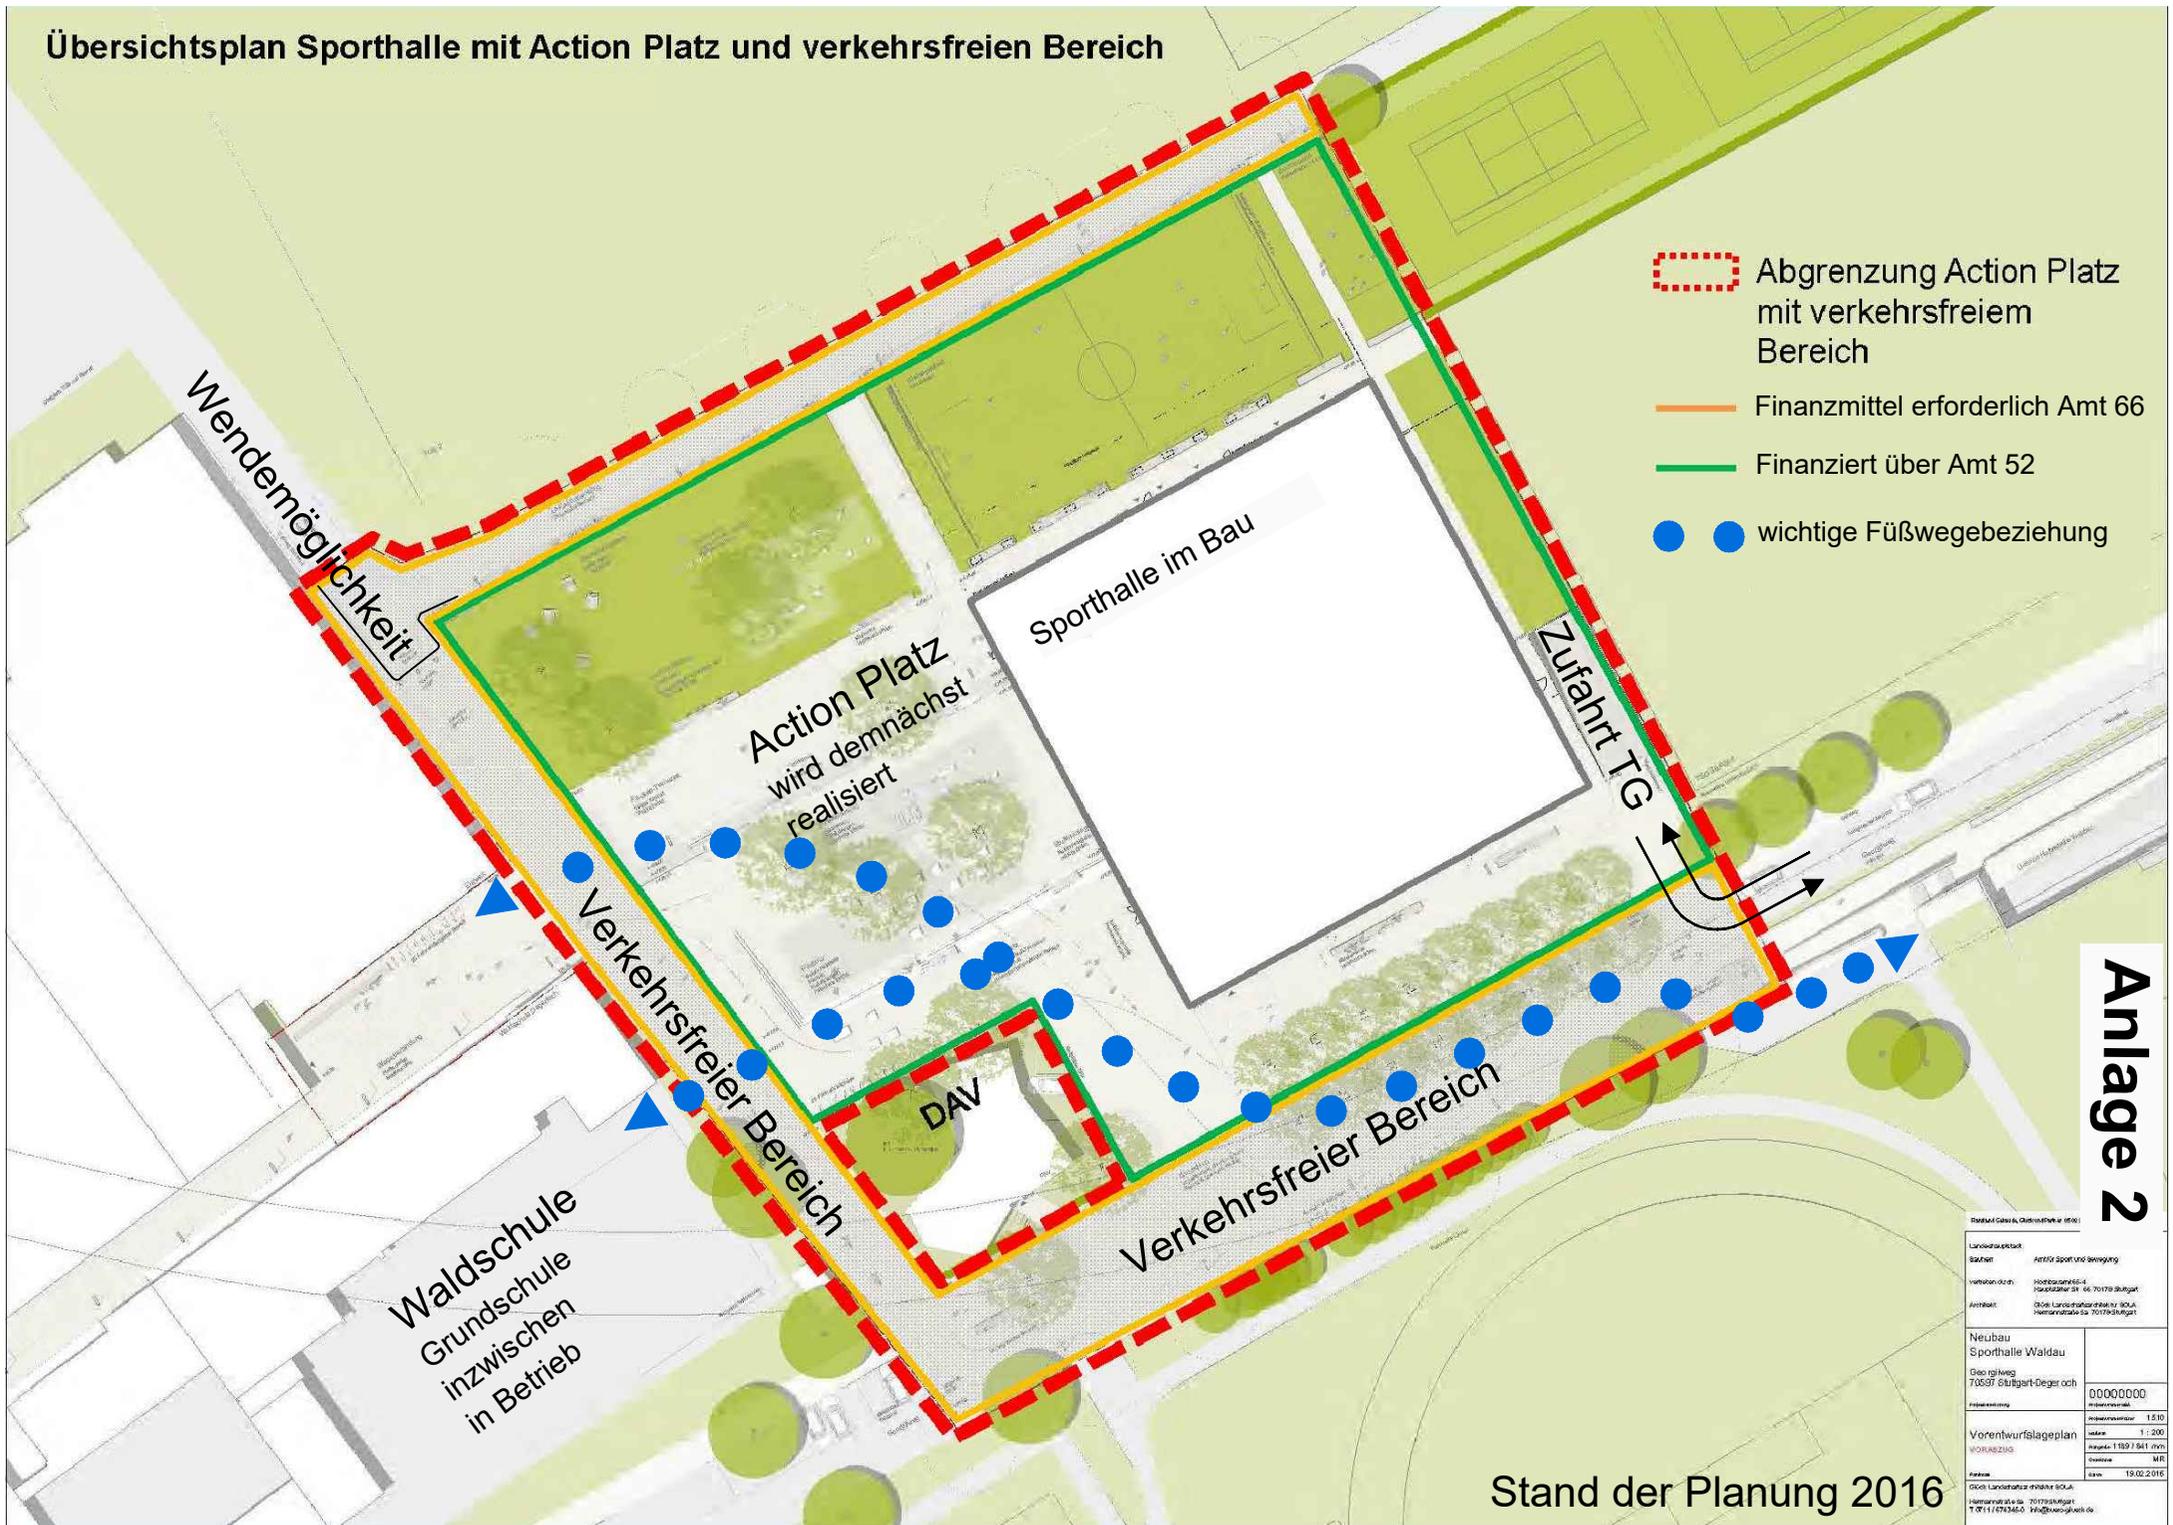

-  Abgrenzung Action Platz mit verkehrsfreiem Bereich
-  Finanzmittel erforderlich Amt 66
-  Finanziert über Amt 52
-  wichtige Fußwegebeziehung

**Anlage 2**

Landratsamt Sporthalle Vorhaben-Nr.: 110/2016 Projekt-Nr.: 110/2016		00000000 1:510 1:200 1:100 MR 18.02.2016
Neubau Sporthalle Waldau Dieckhofweg 70597 Stuttgart-Deleg.		00000000 1:510 1:200 1:100 MR 18.02.2016
Vorentscheidungsplan VORABZEICHNUNG Datum: 18.02.2016		00000000 1:510 1:200 1:100 MR 18.02.2016

Stand der Planung 2016