Lageplan

Anlage 2.1 zu GRDrs 980/2019

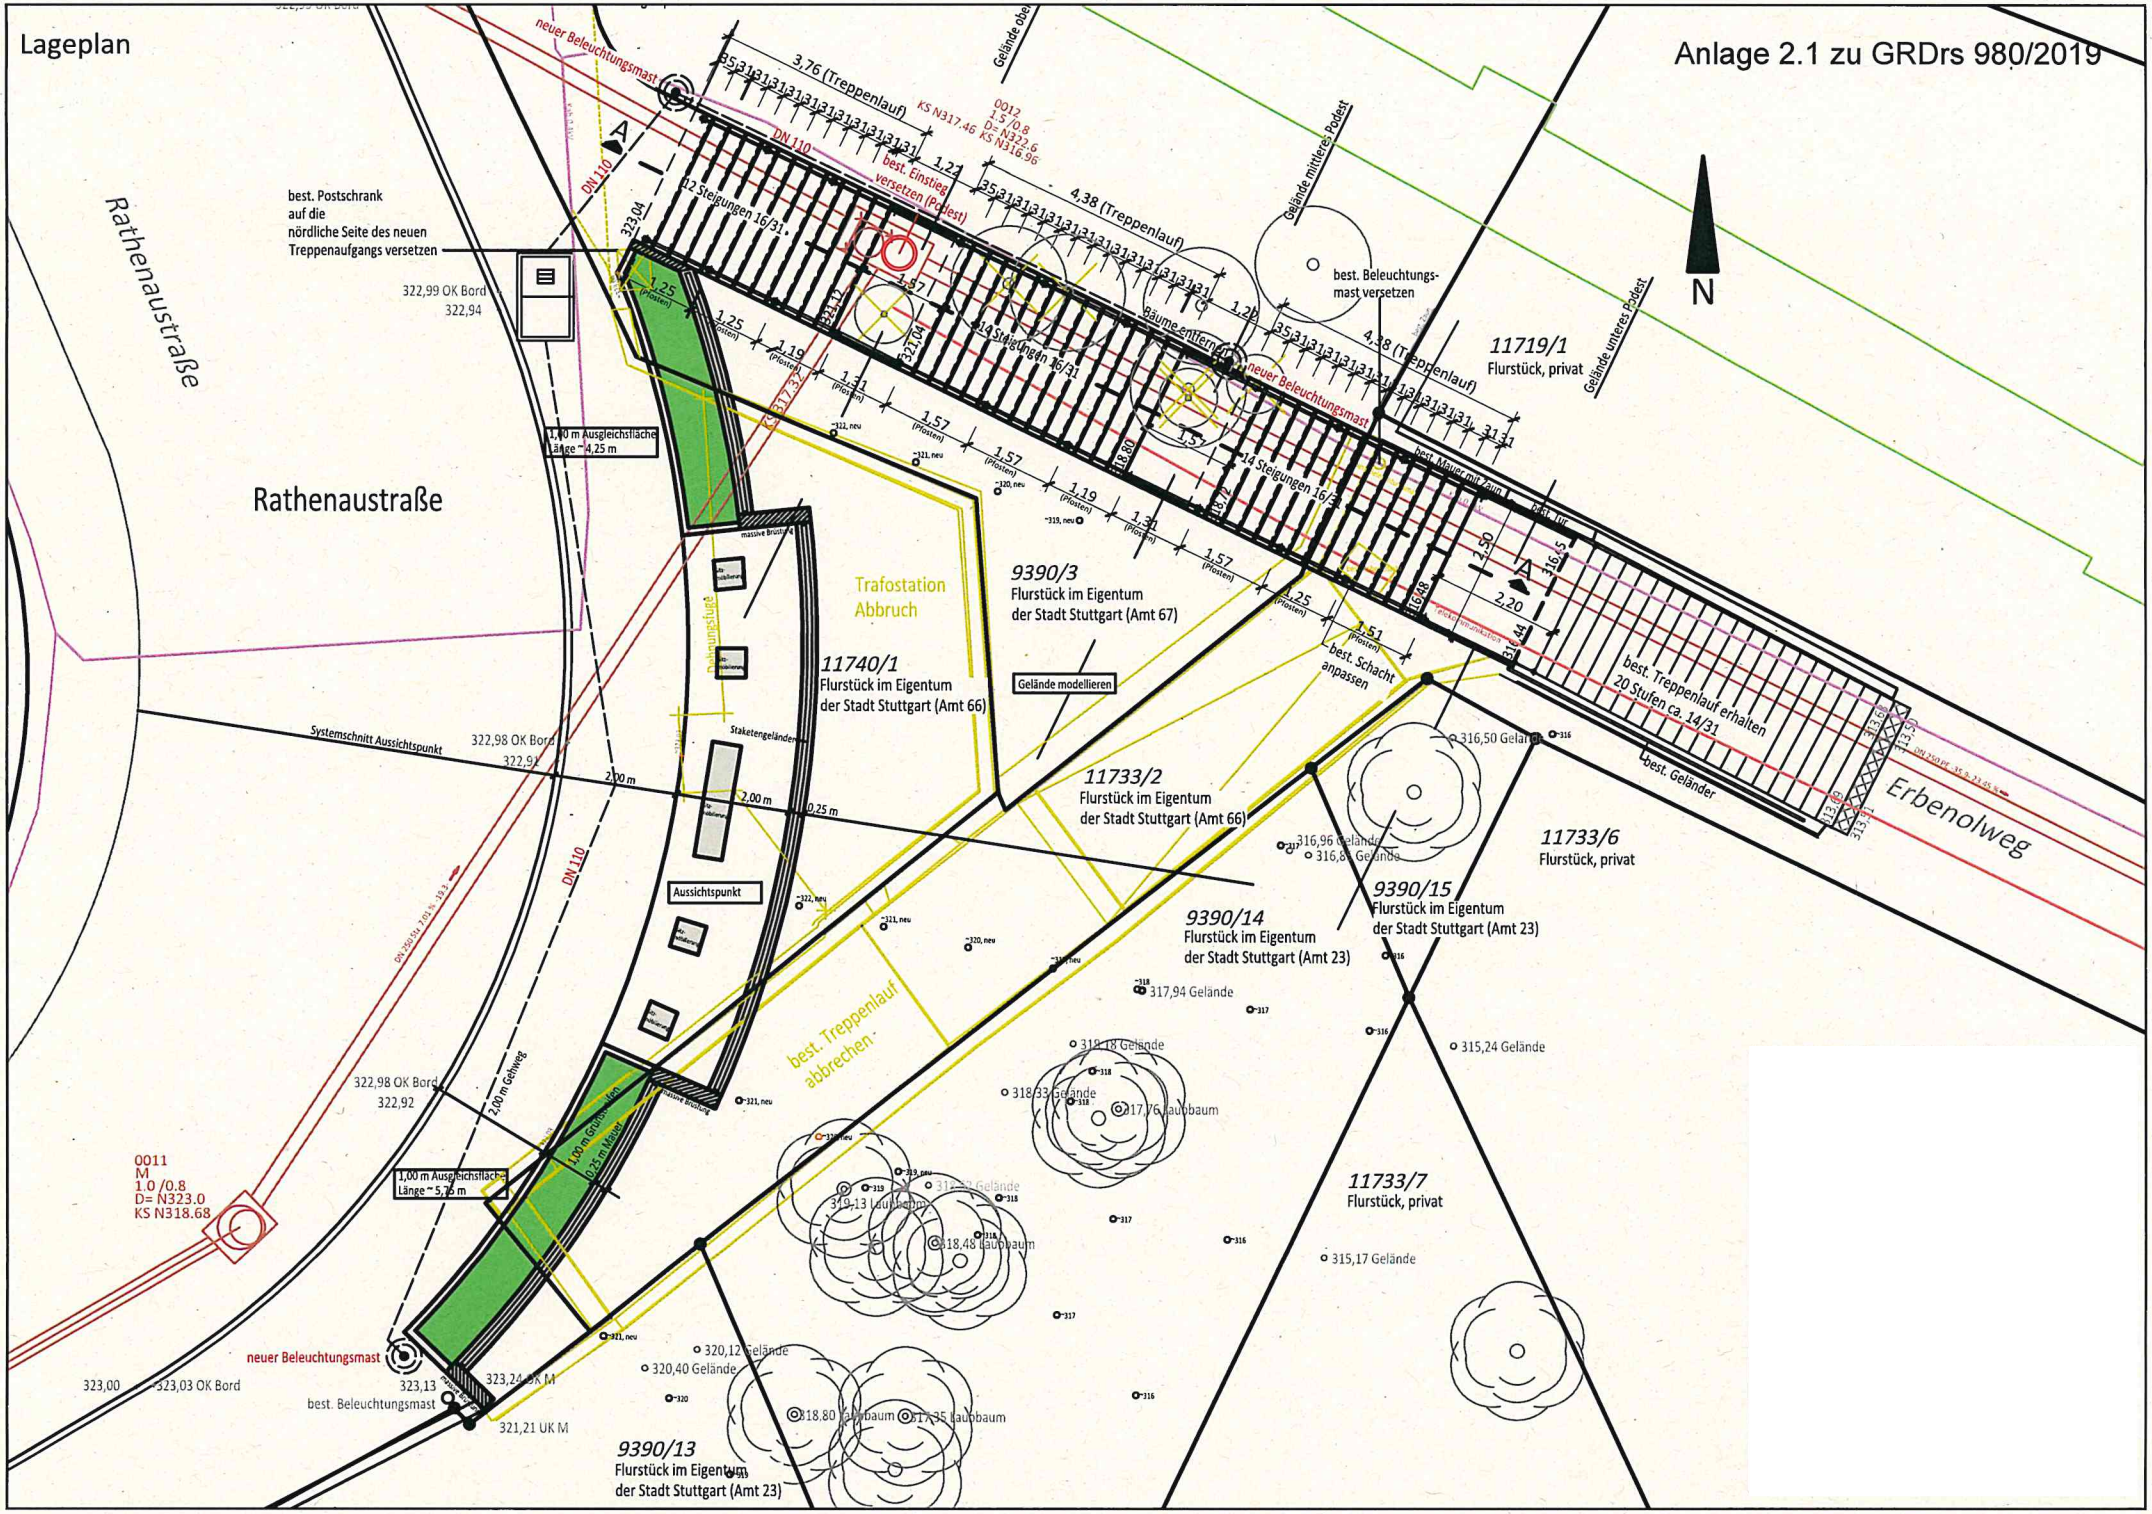

Schnitt A-A
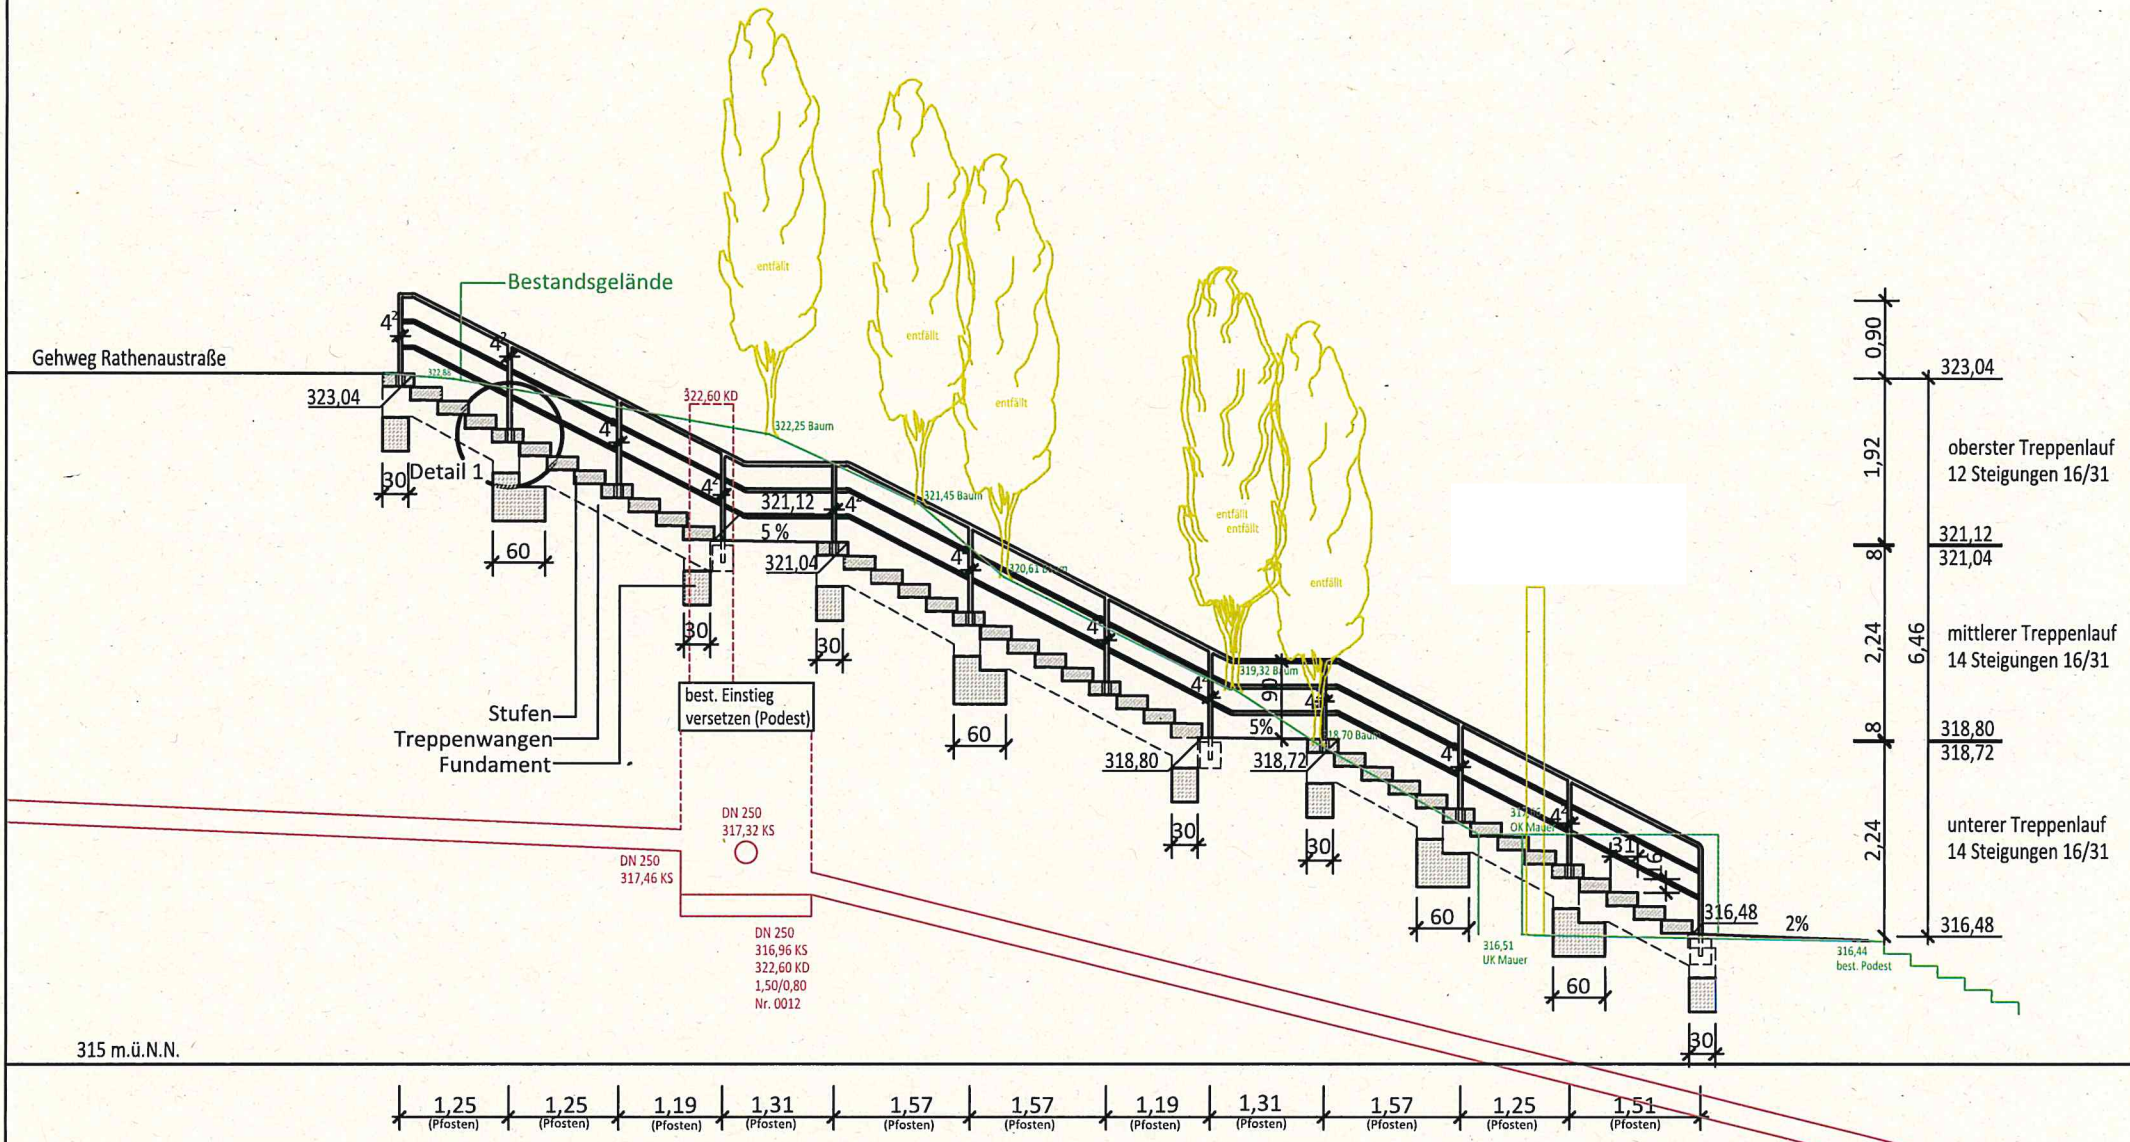
Anlage 2.2 zu GRDrs 980/2019