


Einrichtung einer Fahrradstraße in der Möhringer Straße mit Fahrbahndeckenerneuerung

Übersichtslageplan
Tiefbauamt Stuttgart, 18.01.2021

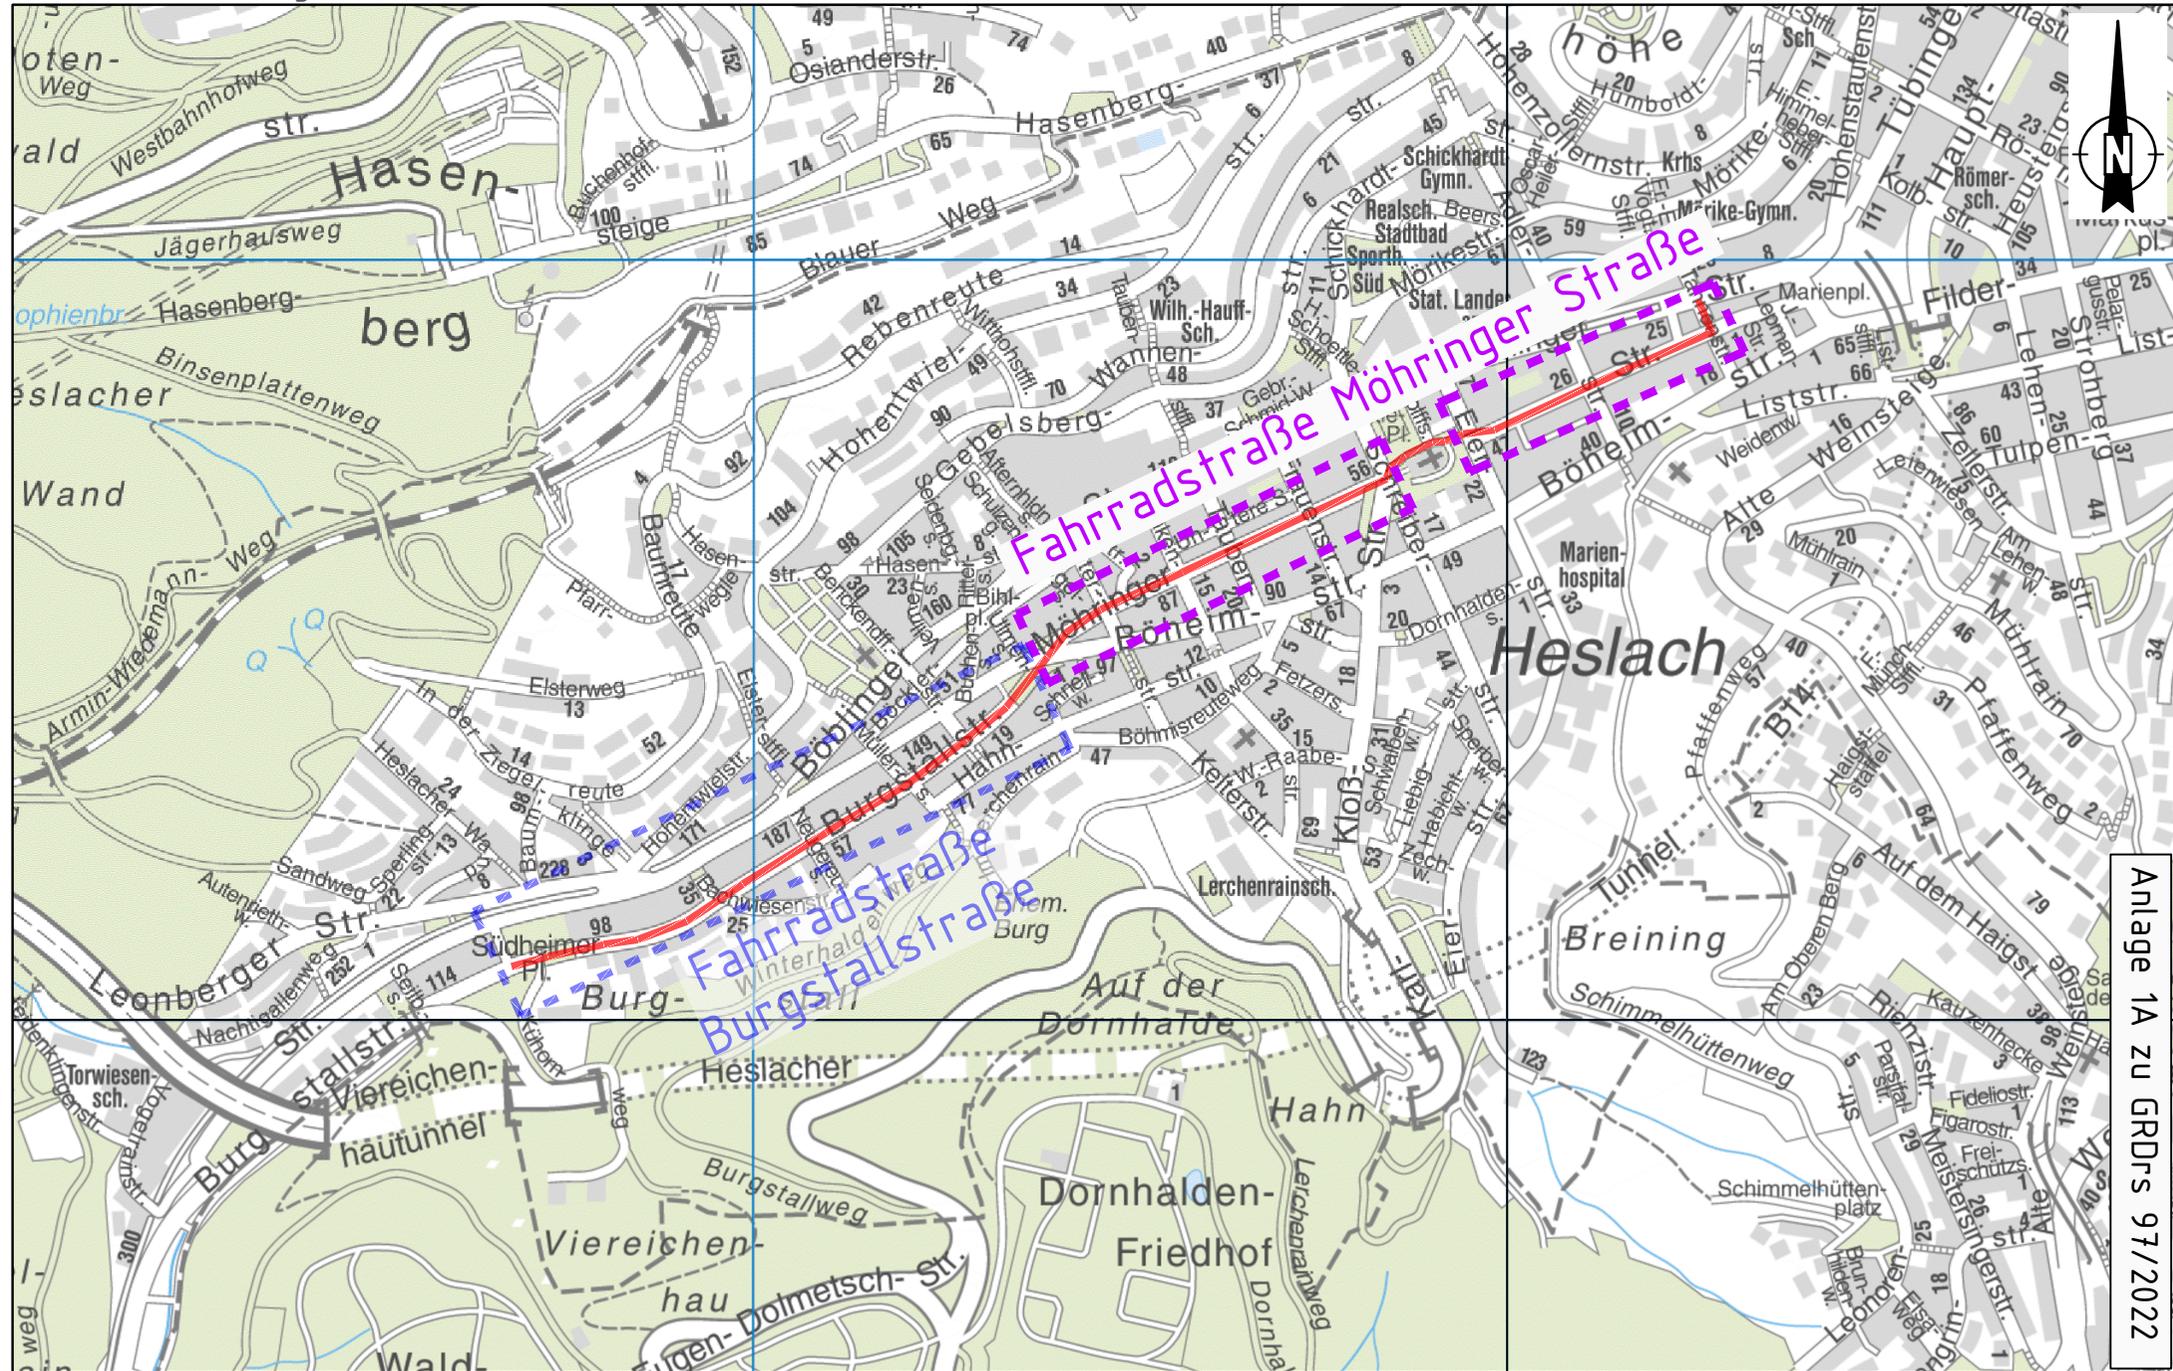

Anlage 1A zu GRDRs 97/2022