


Einrichtung einer Fahrradstraße in der Möhringer Straße mit Fahrbahndeckenerneuerung
Lageplanauszug, Bereich Tannenstraße
Tiefbauamt Stuttgart, 18.01.2021

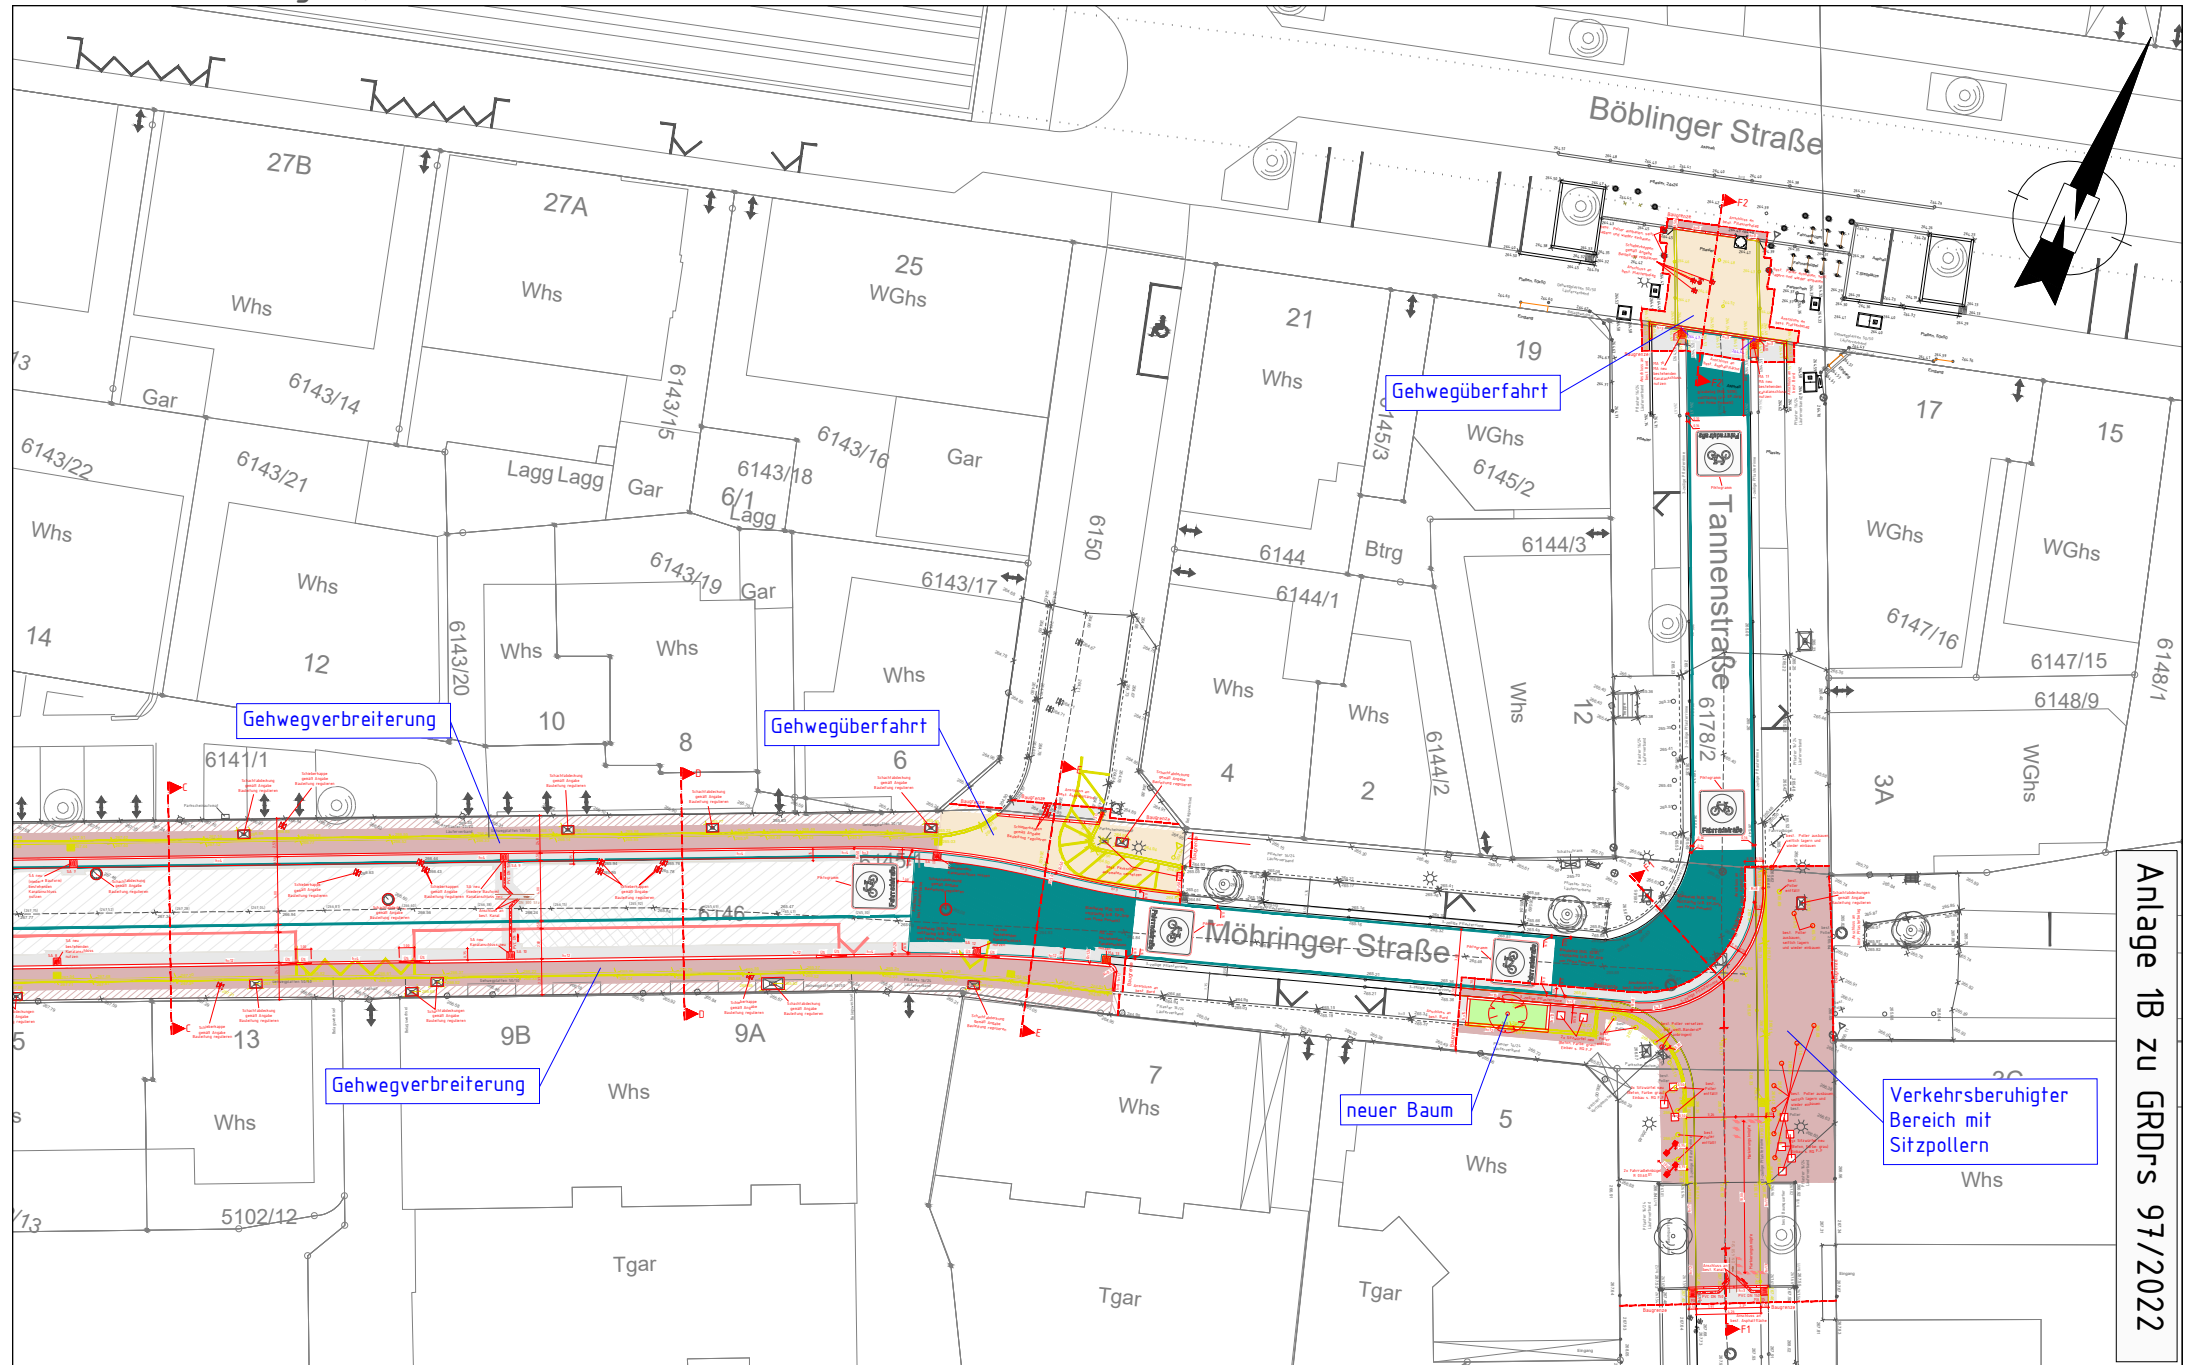

Anlage 1B zu GRDRs 97/2022