


Einrichtung einer Fahrradstraße in der Möhringer Straße mit Fahrbahndeckenerneuerung

Lageplanauszug, Bereich Adlerstraße

Tiefbauamt Stuttgart, 18.01.2021

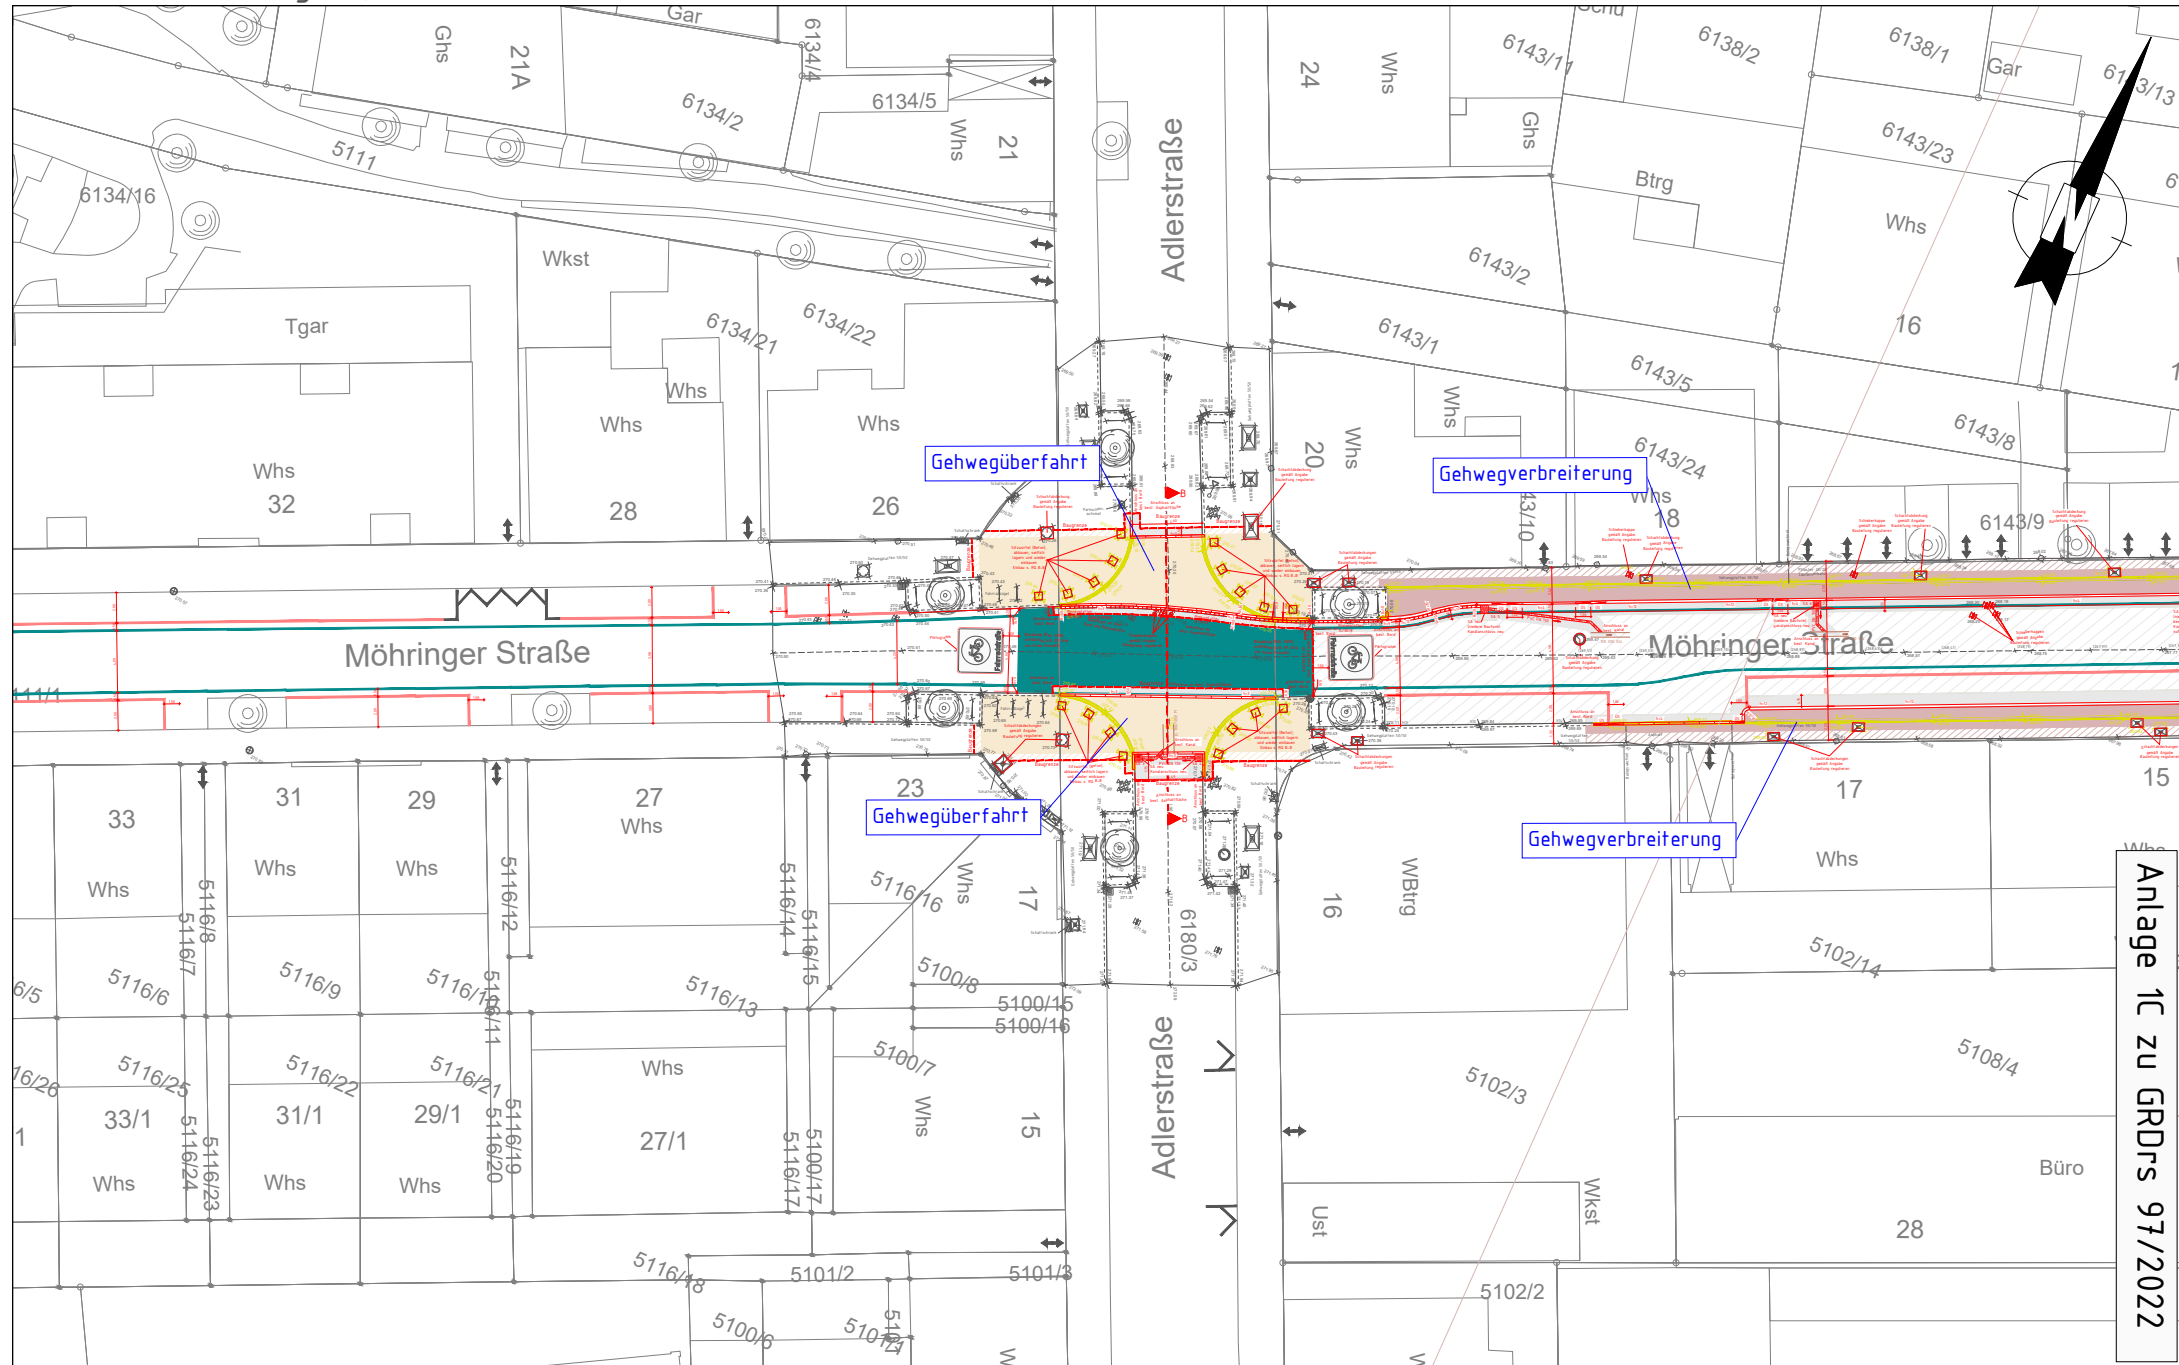

Anlage 1C zu GRDRs 97/2022