


Einrichtung einer Fahrradstraße in der Möhringer Straße mit Fahrbahndeckenerneuerung

Lageplanauszug, Bereich Eierstraße

Tiefbauamt Stuttgart, 18.01.2021

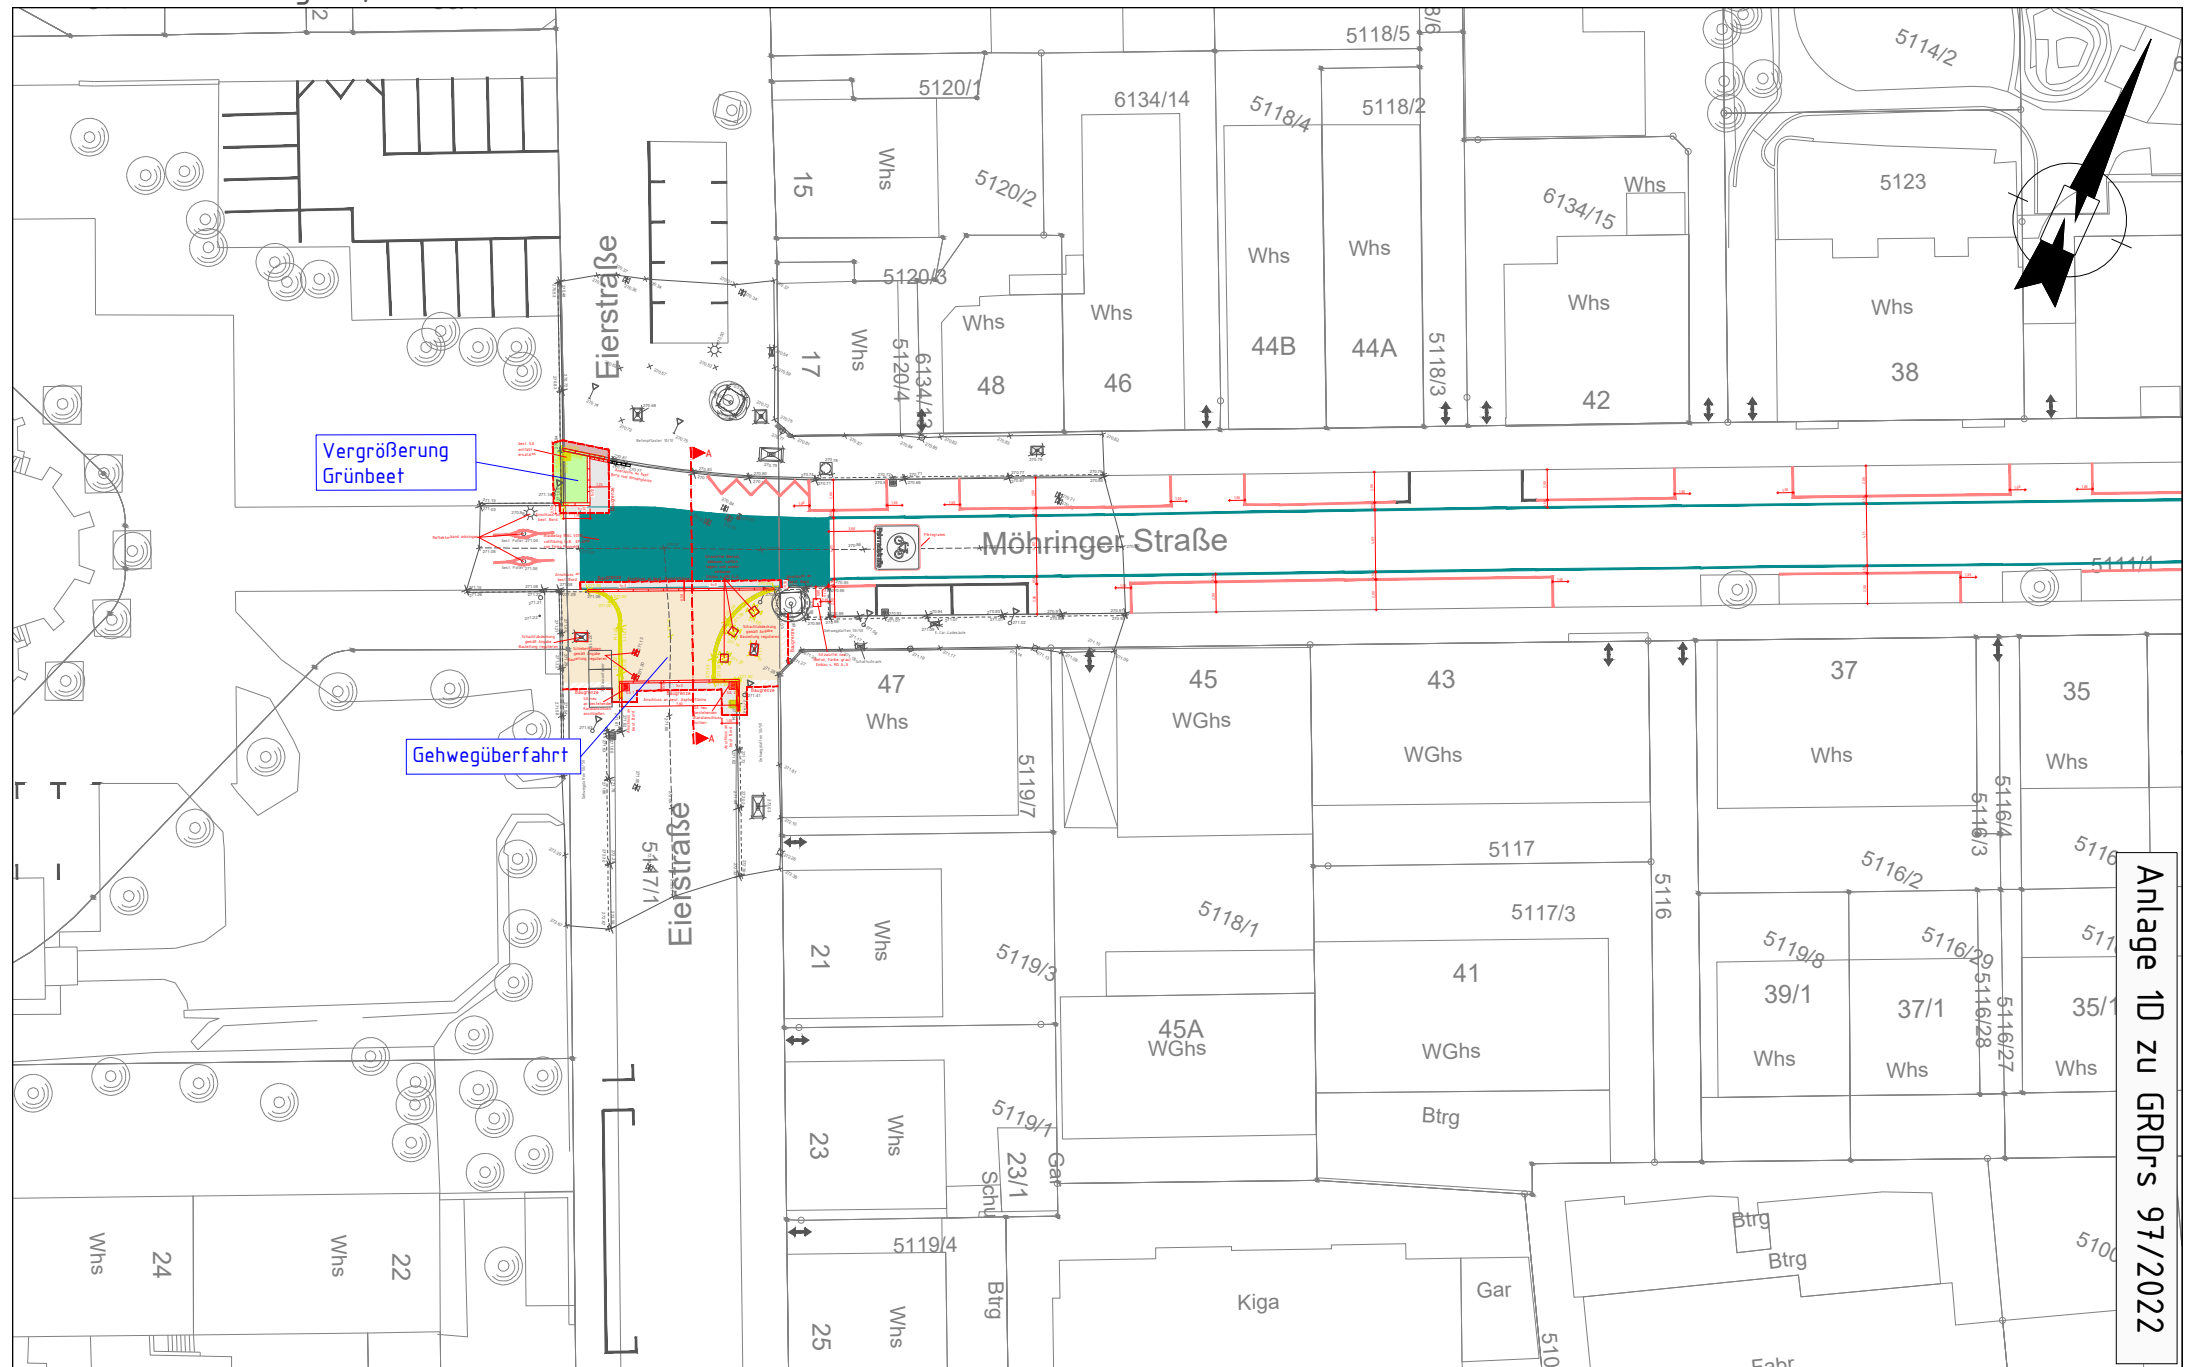

Anlage 1D zu GRDRs 97/2022