


Einrichtung einer Fahrradstraße in der Möhringer Straße mit Fahrbahndeckenerneuerung Lageplanauszug, Bereich Kelterstraße - Böheimstraße

Tiefbauamt Stuttgart, 21.10.2021

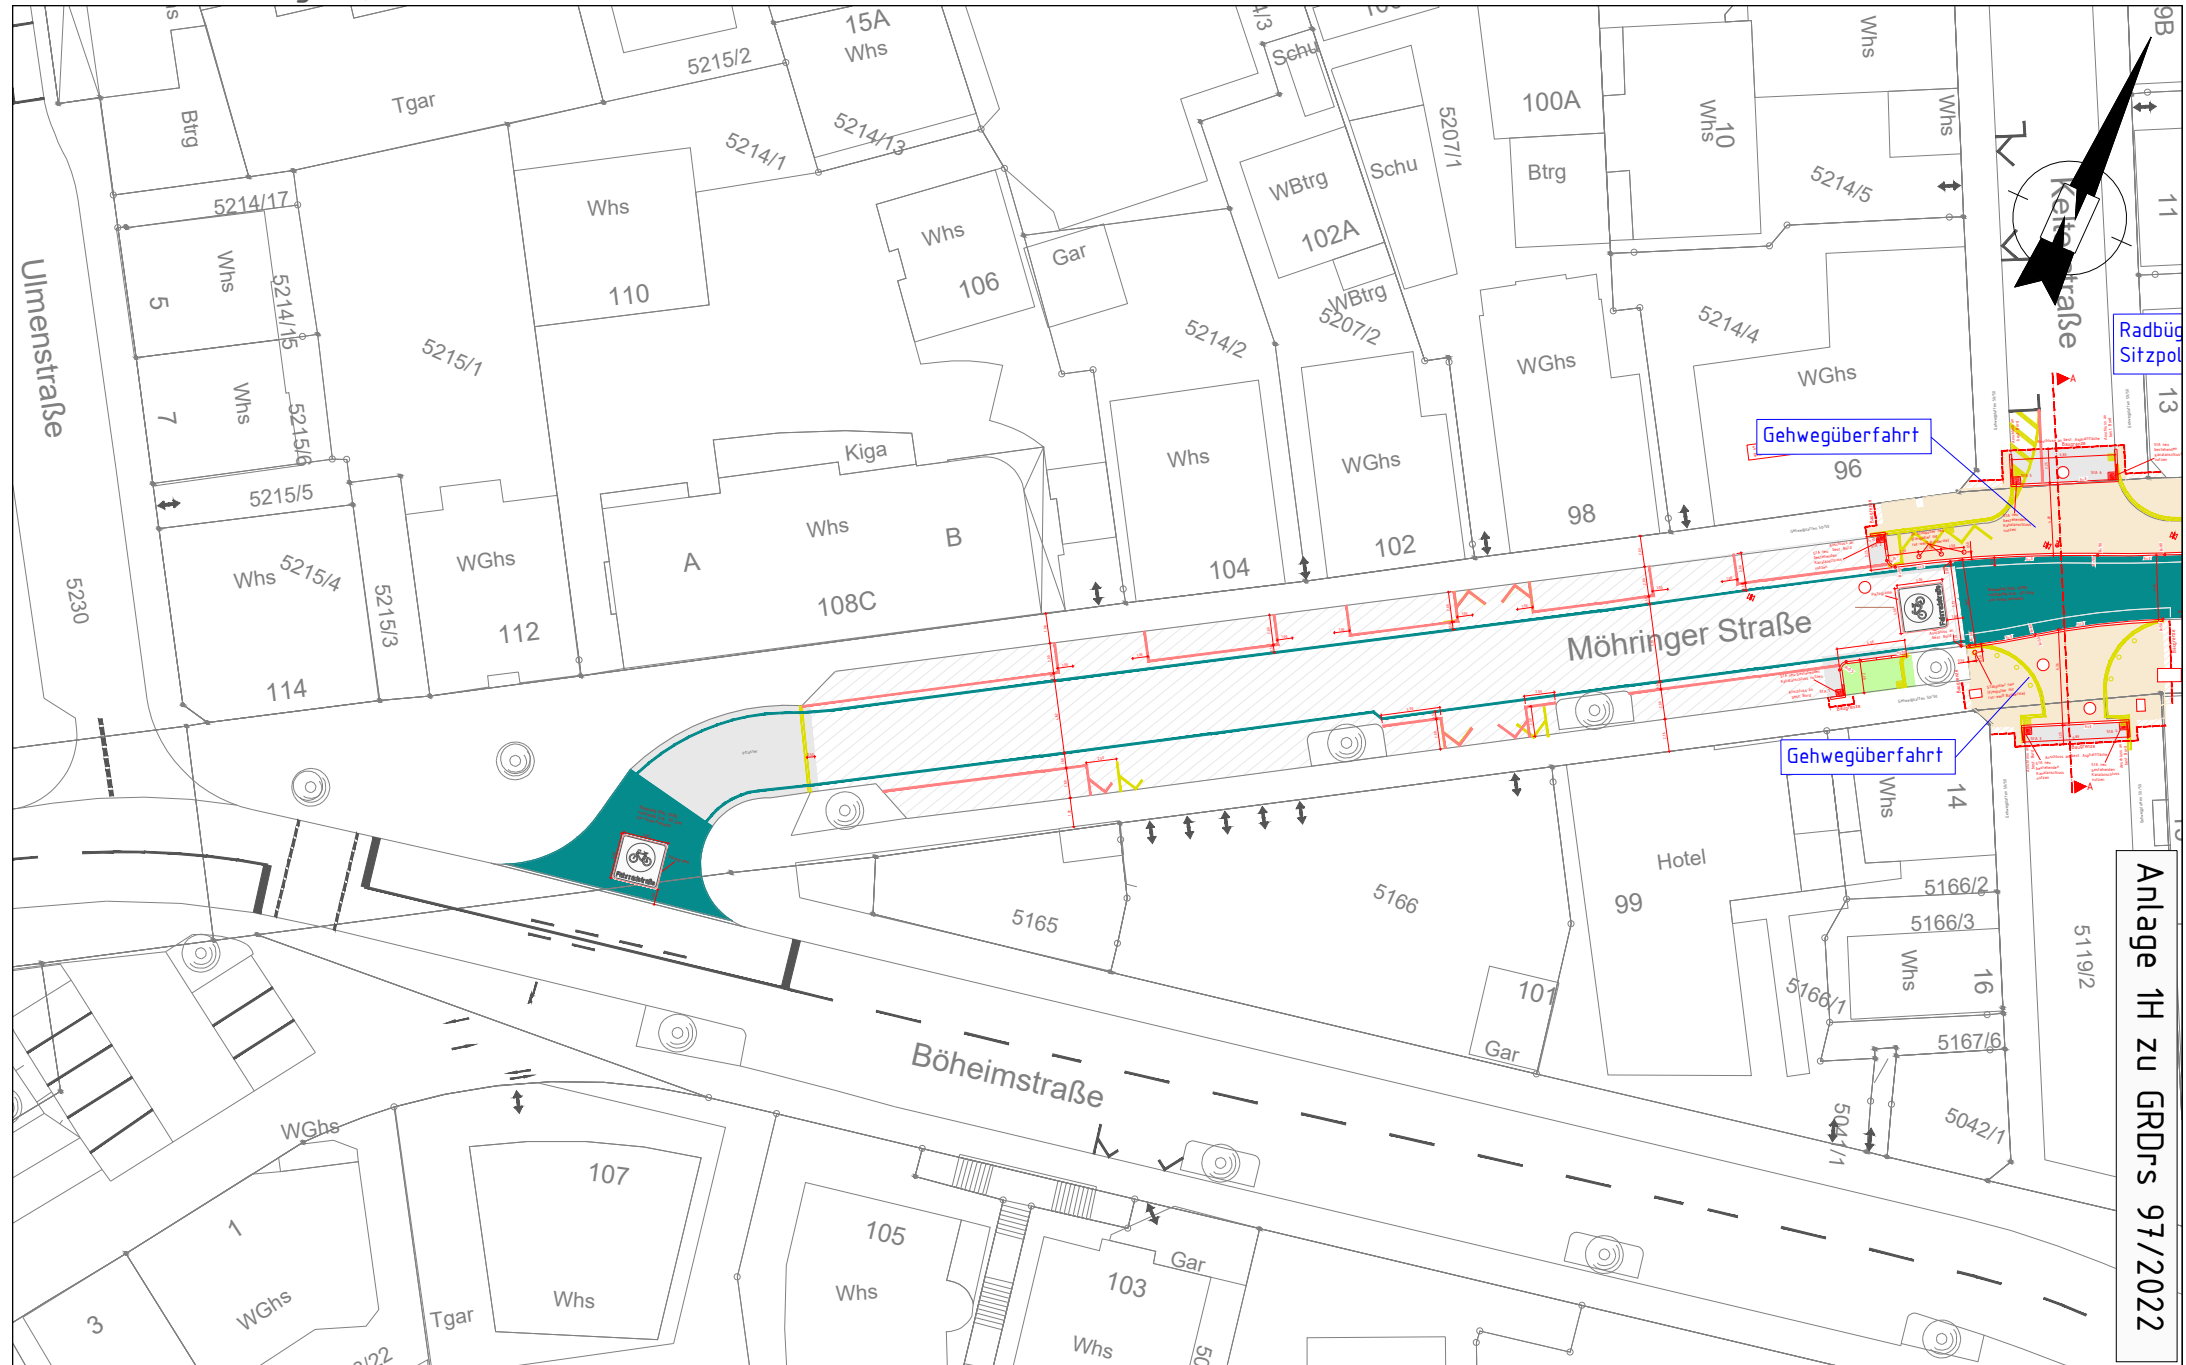

Anlage 1H zu GRDRs 97/2022