


Gemarkung Möhringen
Flur

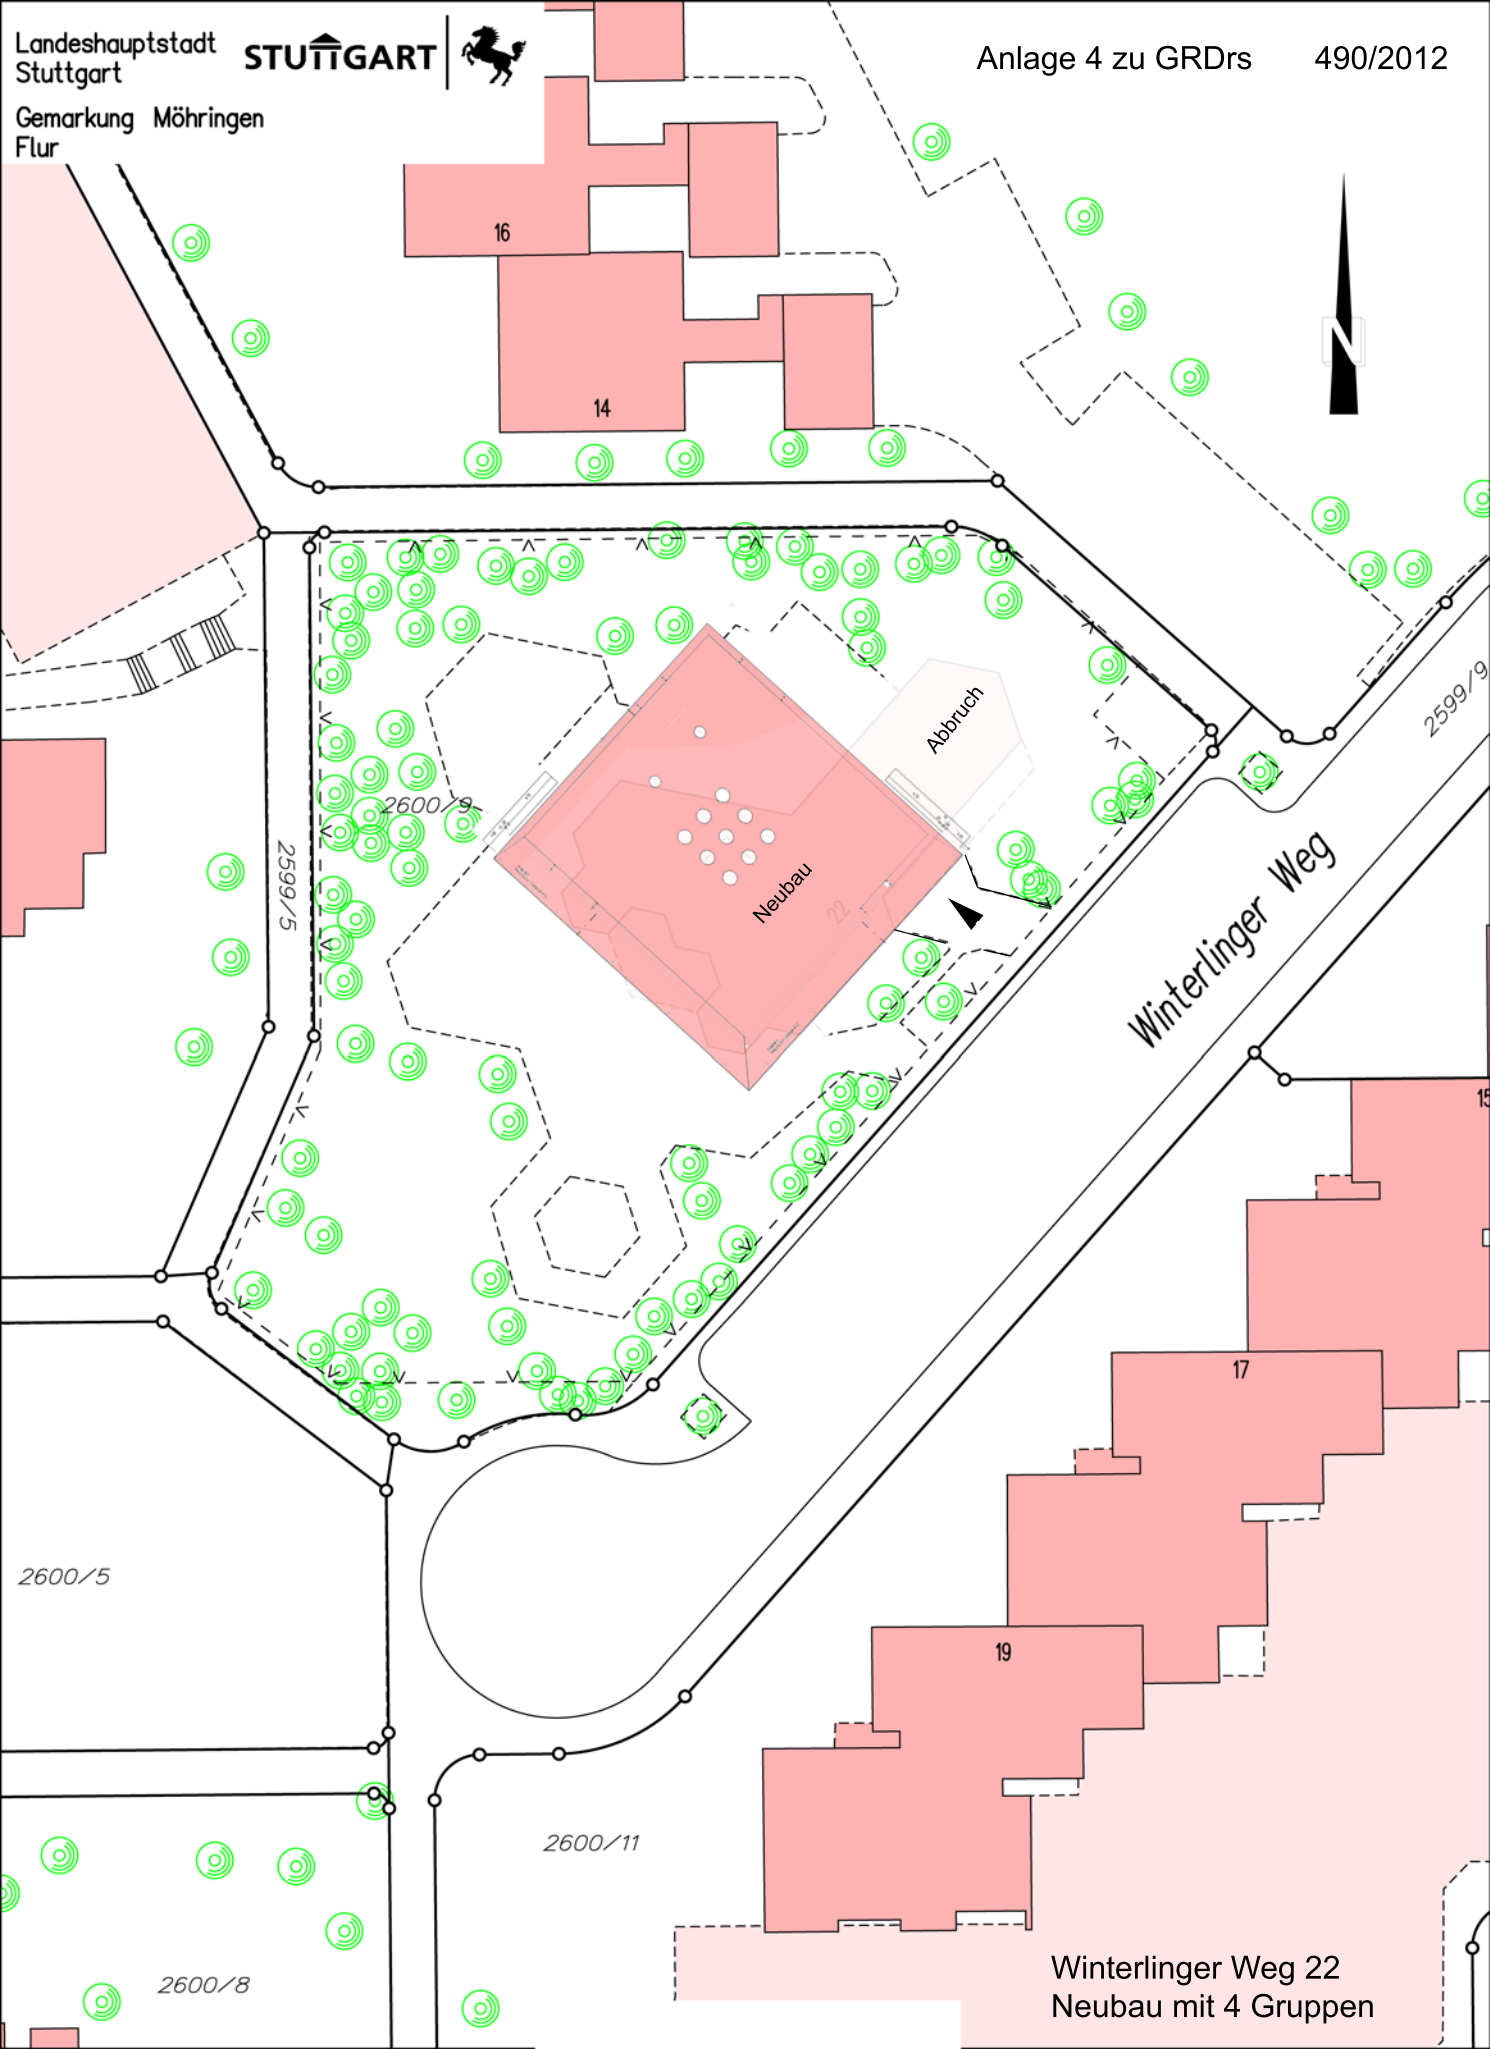

16

14

Abbruch

Neubau

Winterlinger Weg

2600/5

2599/5

2600/9

2599/9


2600/8

2600/11


19

17


Winterlinger Weg 22
Neubau mit 4 Gruppen

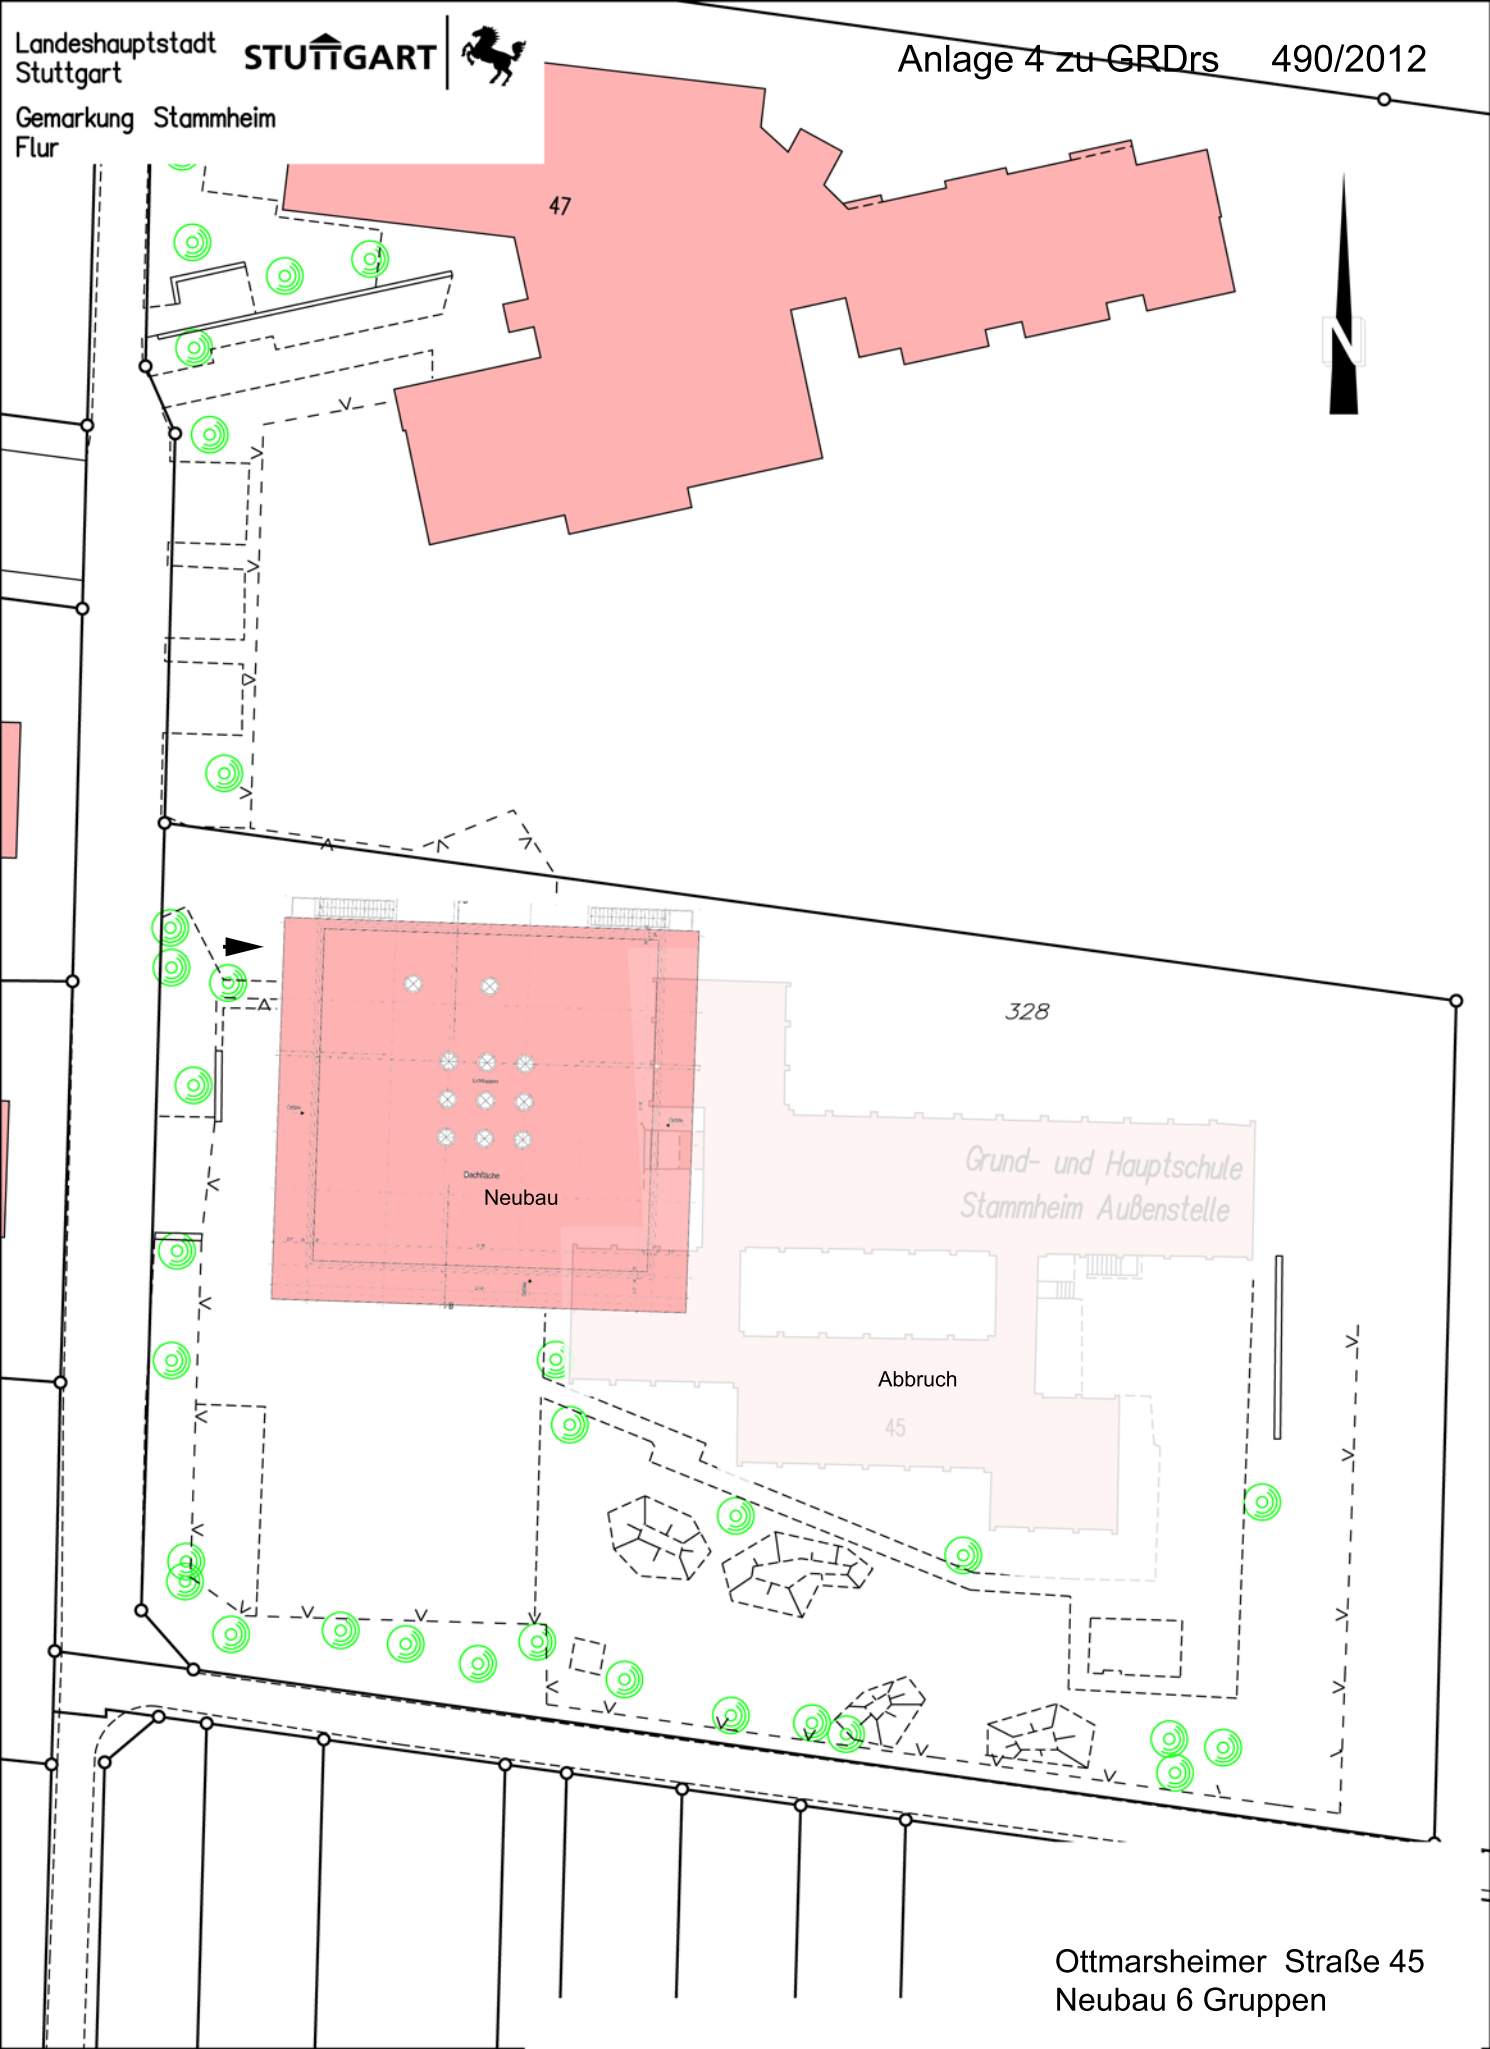

Ottmarsheimer Straße 45
Neubau 6 Gruppen

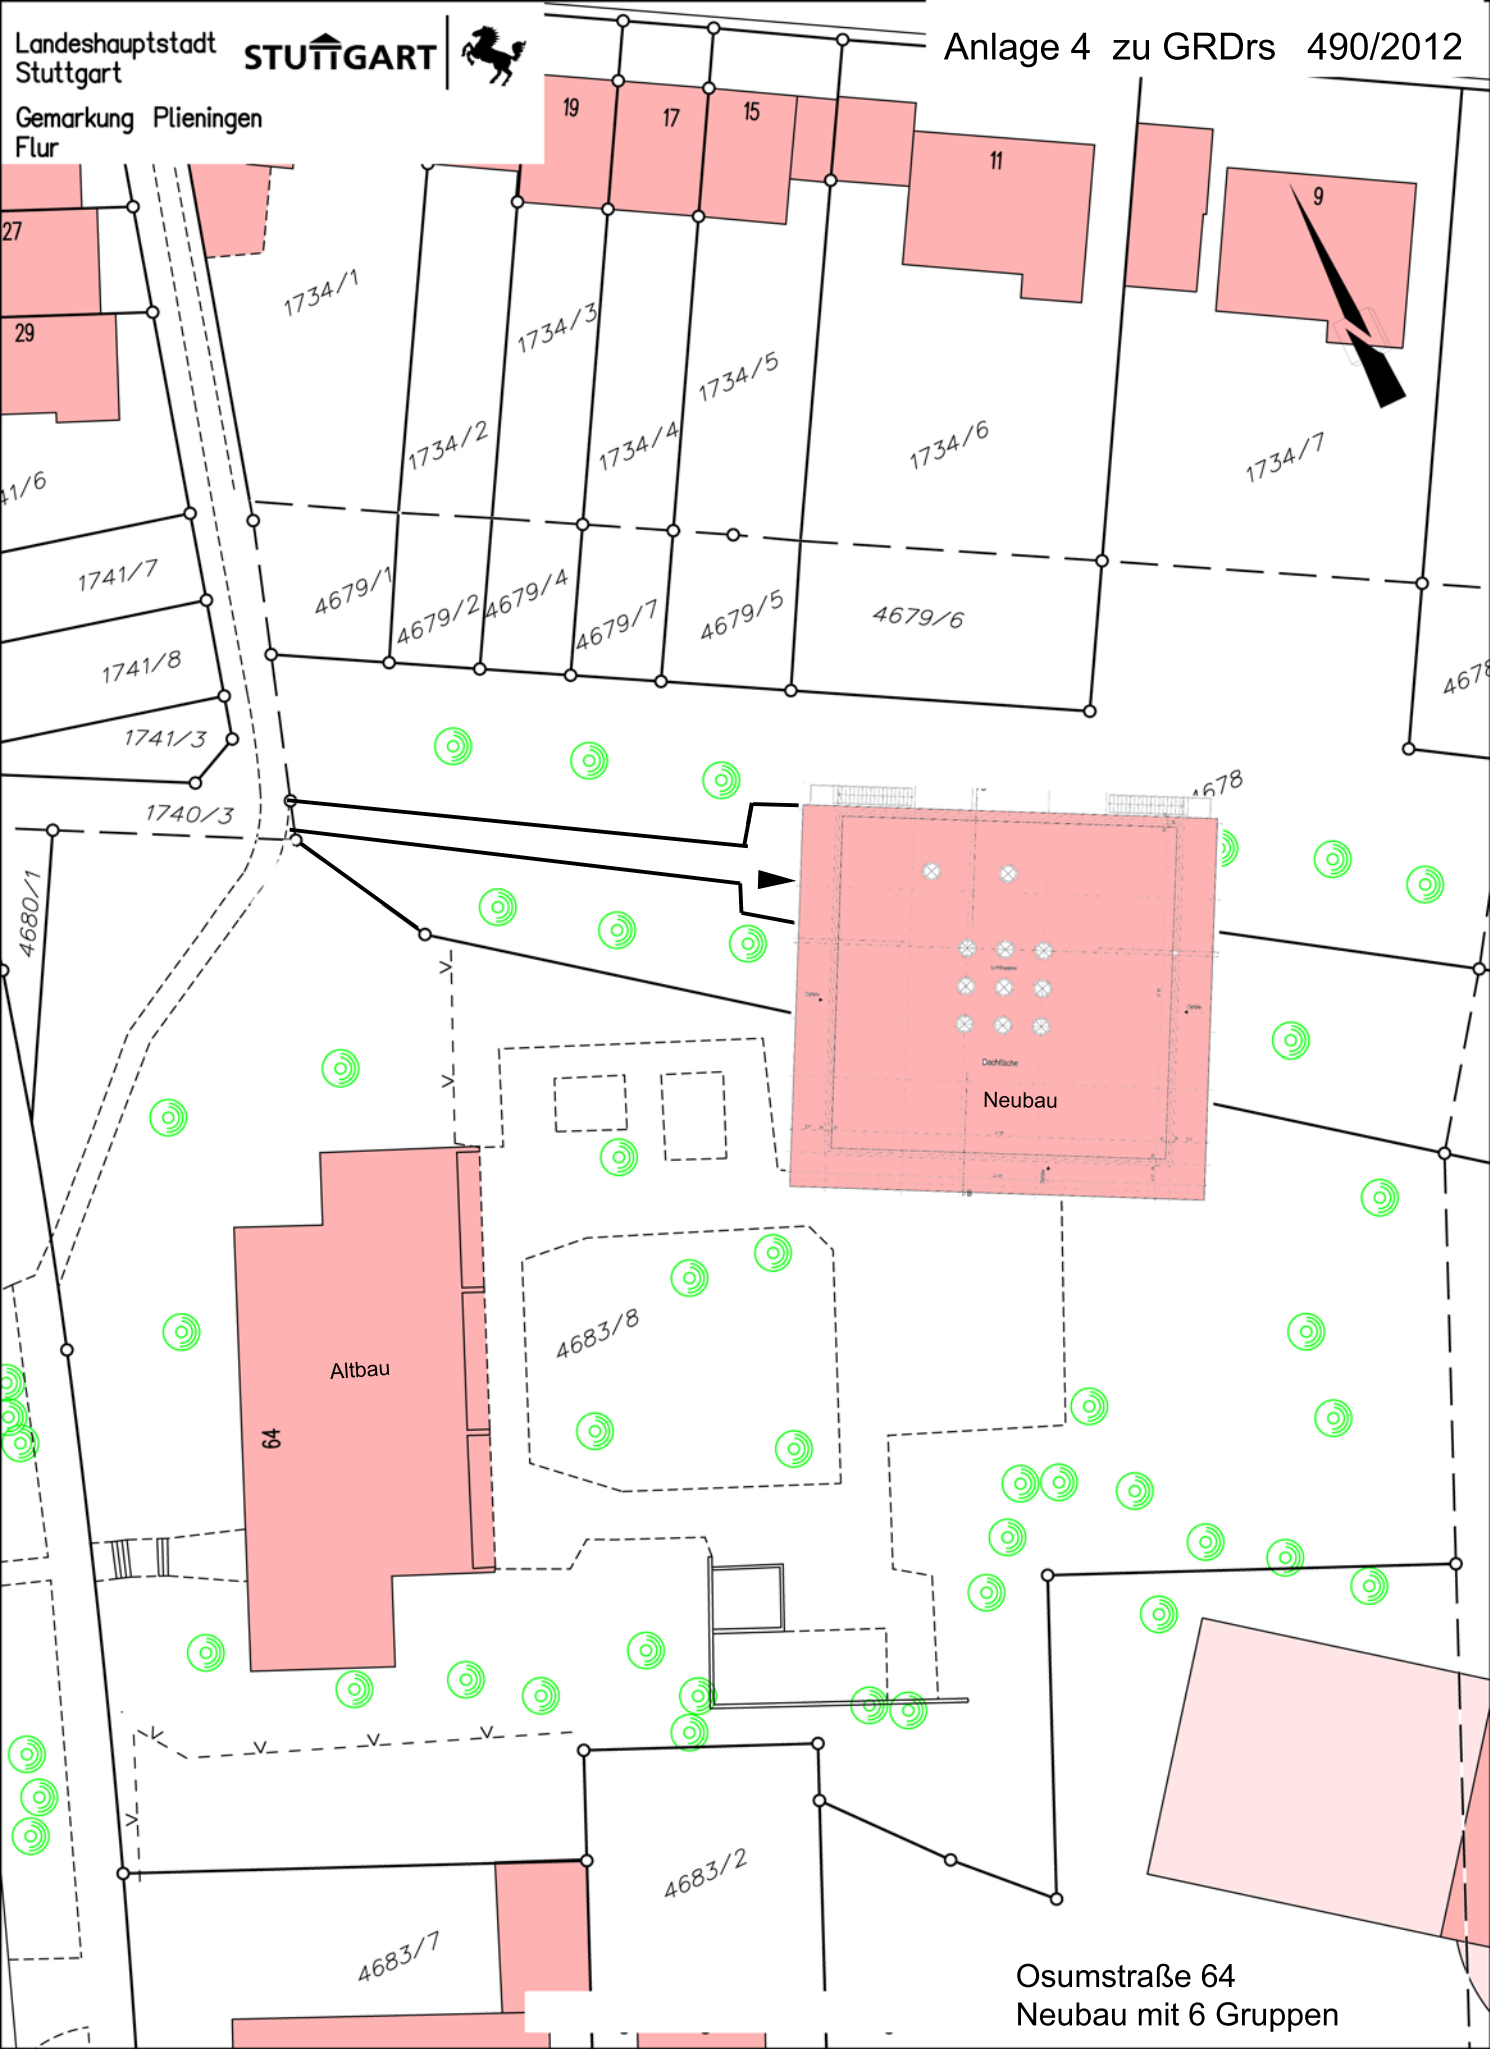

Osumstraße 64
Neubau mit 6 Gruppen

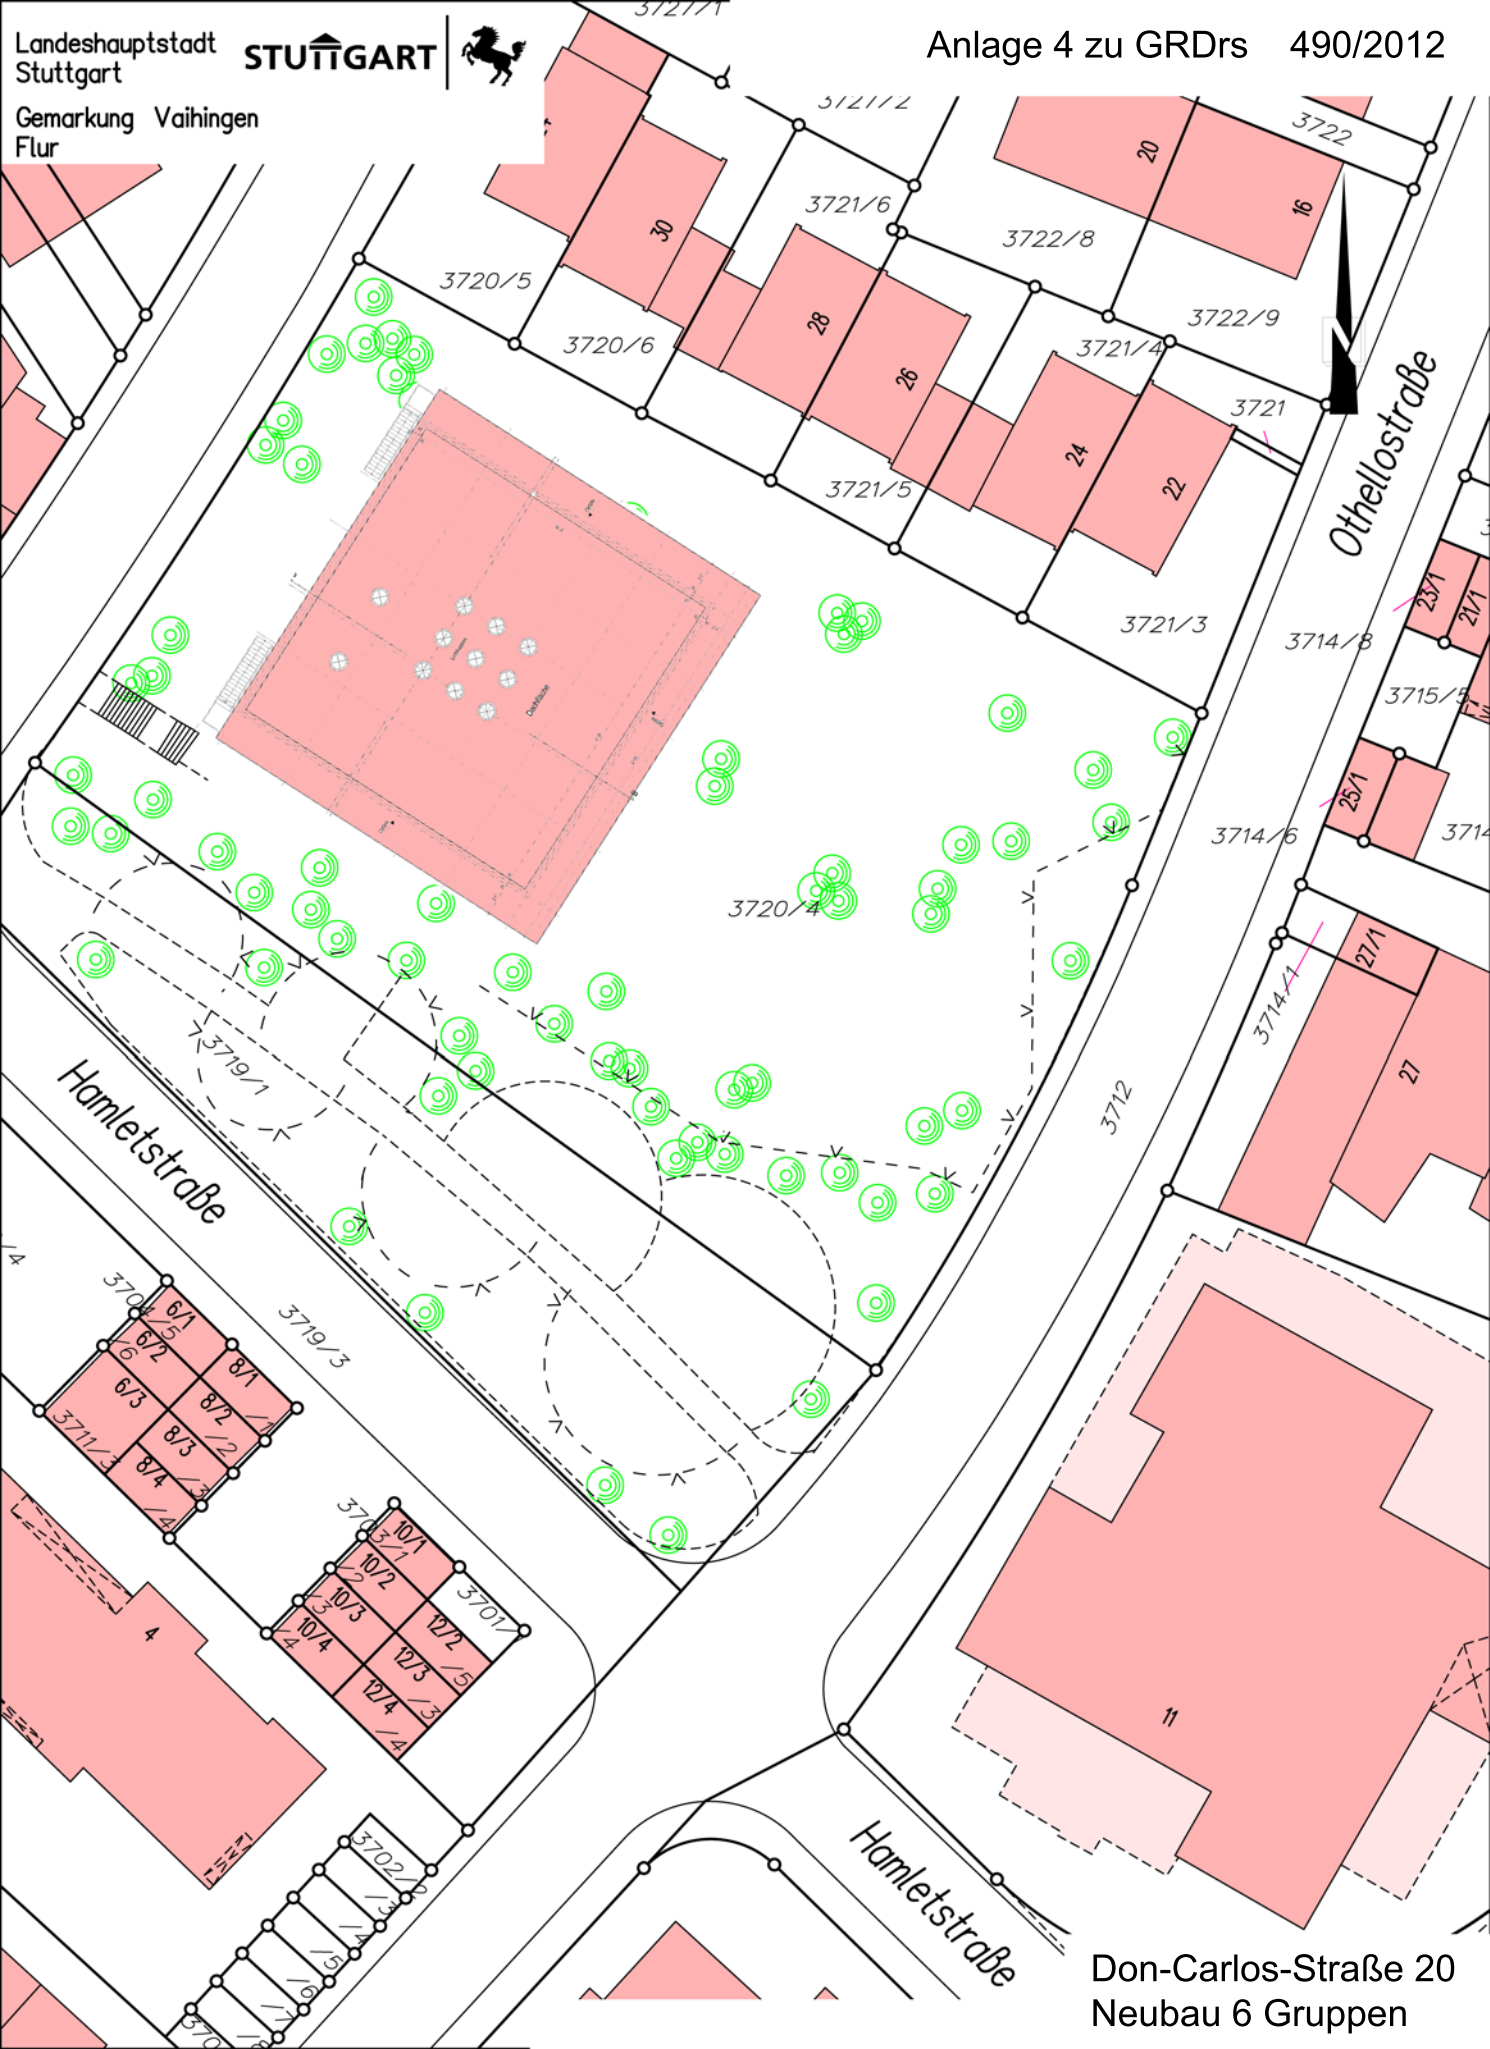

Othellostraße

Hamletstraße

Hamletstraße

Don-Carlos-Straße 20
Neubau 6 Gruppen

