


Bebauungsplanentwurf (Verkleinerung)
Nördliche Lenbachstraße (Stgt 297)
im Stadtbezirk Stuttgart-Nord
vom 23. Januar 2023

Anlage 3

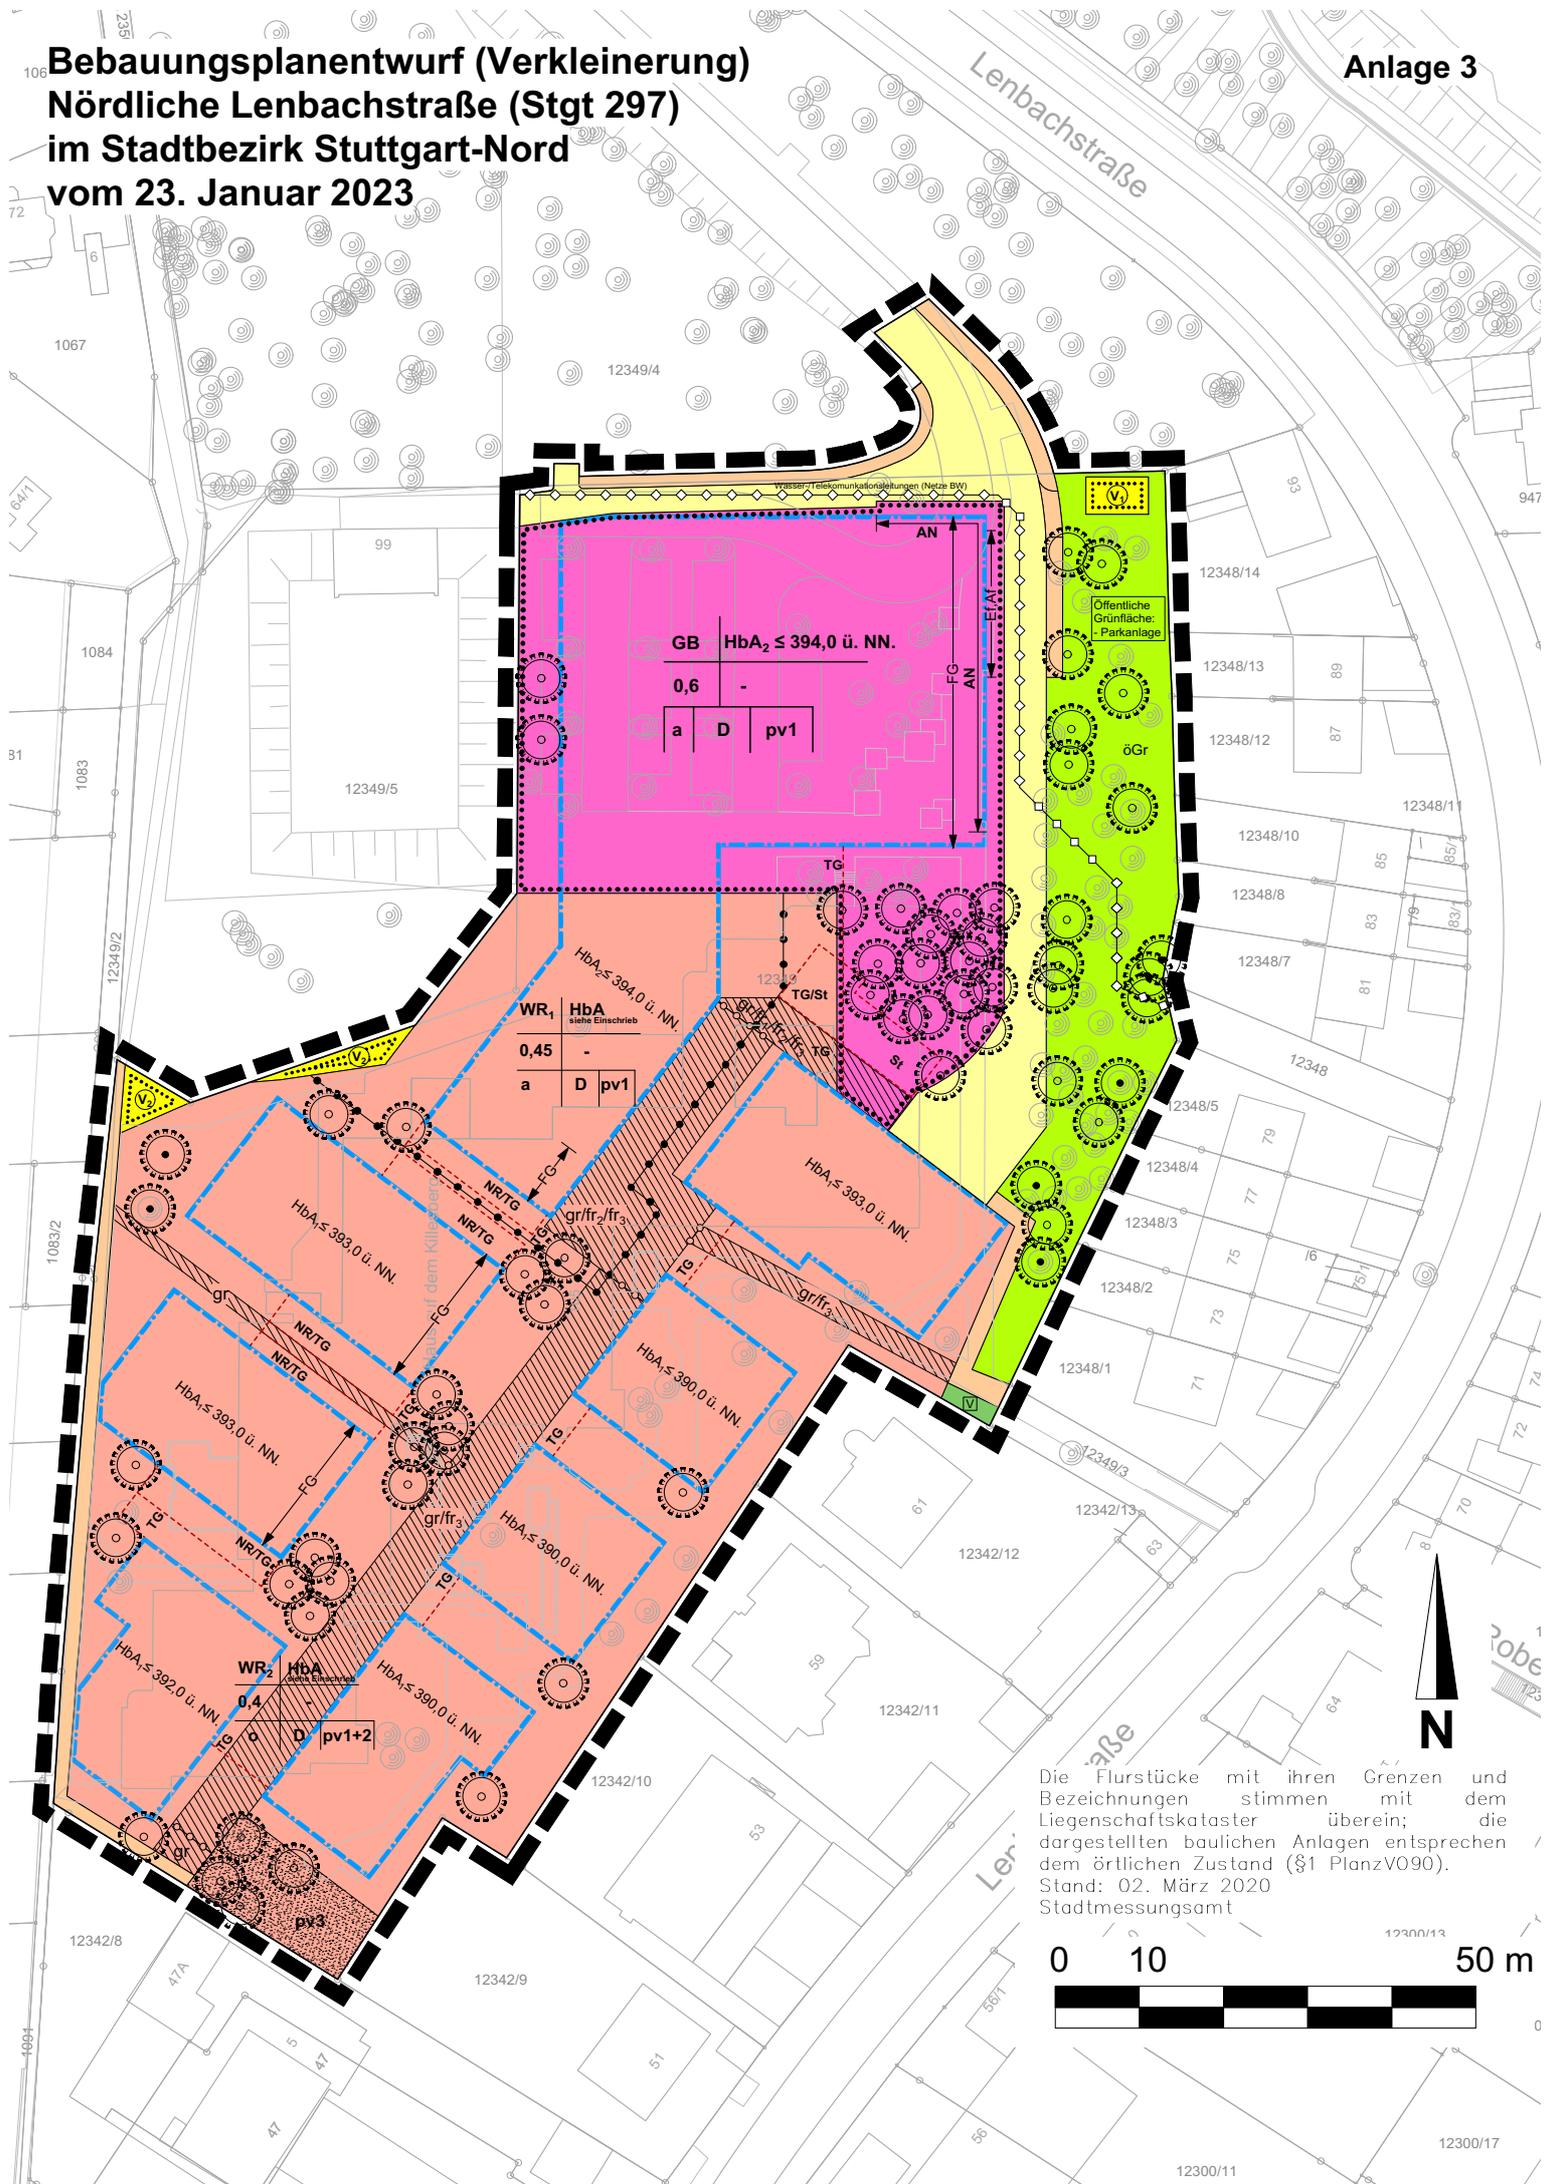

Die Flurstücke mit ihren Grenzen und Bezeichnungen stimmen mit dem Liegenschaftskataster überein; die dargestellten baulichen Anlagen entsprechen dem örtlichen Zustand (§1 PlanzVO90).
 Stand: 02. März 2020
 Stadtmessungsamt

