


Königin-Charlotte-Gymnasium Hauptbau EG - FB PHYSIK

Einrichtungsplan M 1:100 A3 - Stand: 16.01.15

Überarb. 29.01.2015 - 071 Bodensyst. m. Gasanschlüssen

40-2.22 Hr. Schneider

- = Bau Abbruch
- = Bau Neu
- = vorhandene Ausstattung

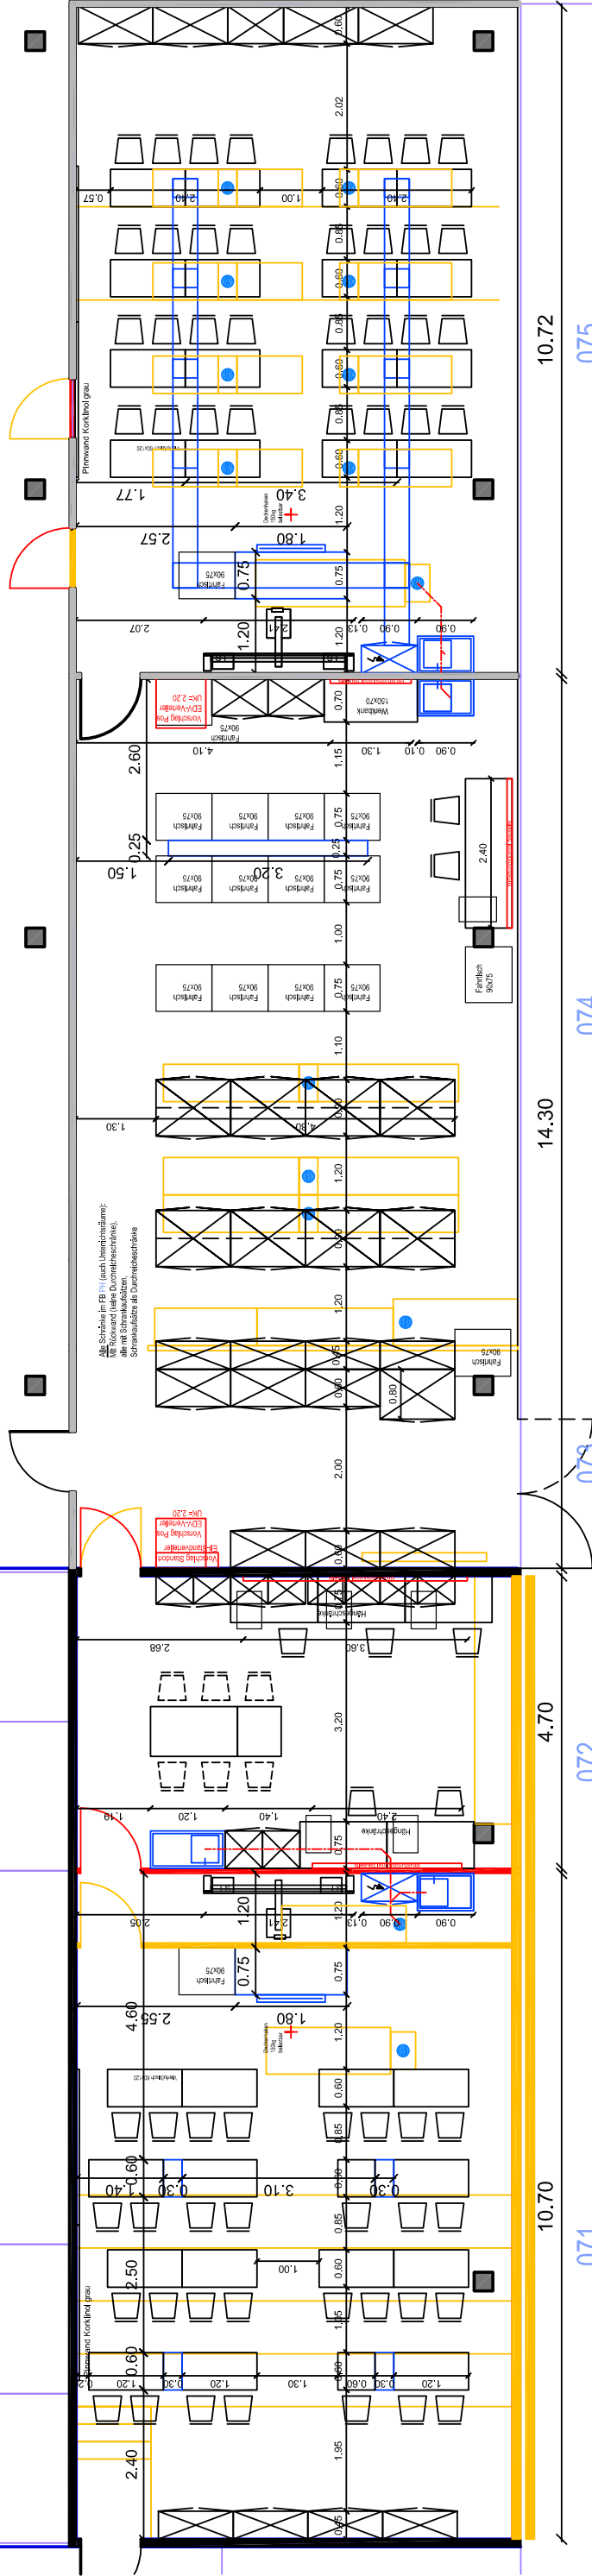

071 PH
Öffnen der Fassade,
Einebnung und Vergrößerung des Raums
und Neuausstattung des NW-Fachraums
mit Bodenenergiesäulen
(mit Gas, ohne Wasser/Abwasser)

072 PH-L-Zimmer
Öffnen der Fassade,
Verkleinerung des Raums
und Neuausstattung als
NW-Lehrerzimmer
mit (EDV-) Arbeitsplätzen

073 PH-VIS
Zusammenlegung der Räume 73+74
(Abbruch der Trennwand),
Neuausstattung als
NW-Vorbereitungsraum

074 PH-VIS
Zusammenlegung der Räume 73+74
(Abbruch der Trennwand),
Neuausstattung als
NW-Vorbereitungsraum

075 PH
Einebnung des Raums
und Neuausstattung des NW-Fachraums
mit absenkbarem Deckensystem

Nutzungskonzept: 072 ist Lehrerzimmer (Büro), 073+074 ist PH-Vorbereitung/Sammlung