




Schwarzplan_ohne Maßstab

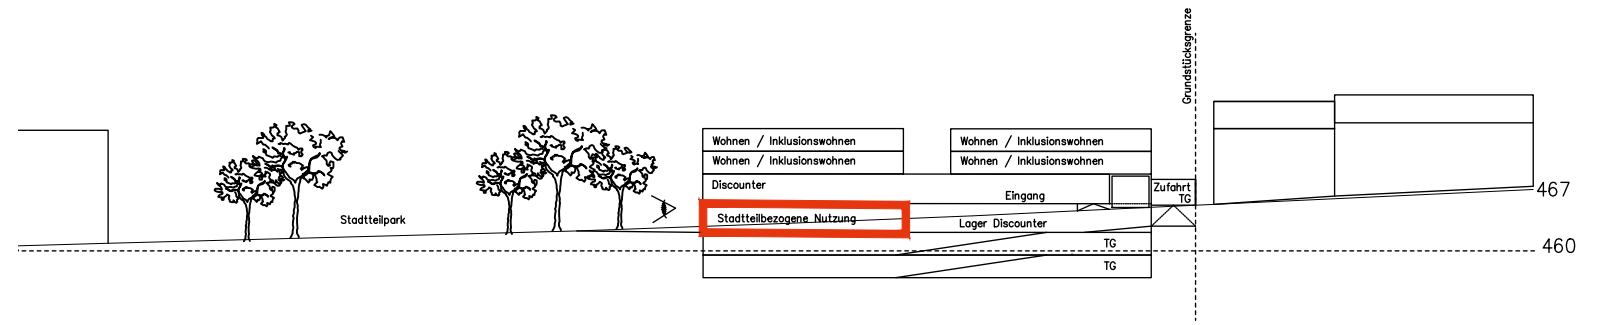

Schema_M 1:1000



Anlage_4

Amt für Stadtplanung und Stadterneuerung STUTTGART Städtebauliche Planung Filder		Plan Nr.
Felix-Dahn-Str. Flst. 210		Datum: 14.01.2018
Degerloch Projektidee_V1		Maßstab: 1 : 1000
Geändert:		Arbeitsleiter:
Bearbeitet: Granados	Abteilungsleiter: Frucht	Arbeitsleiter: