




Schwarzplan_ohne Maßstab

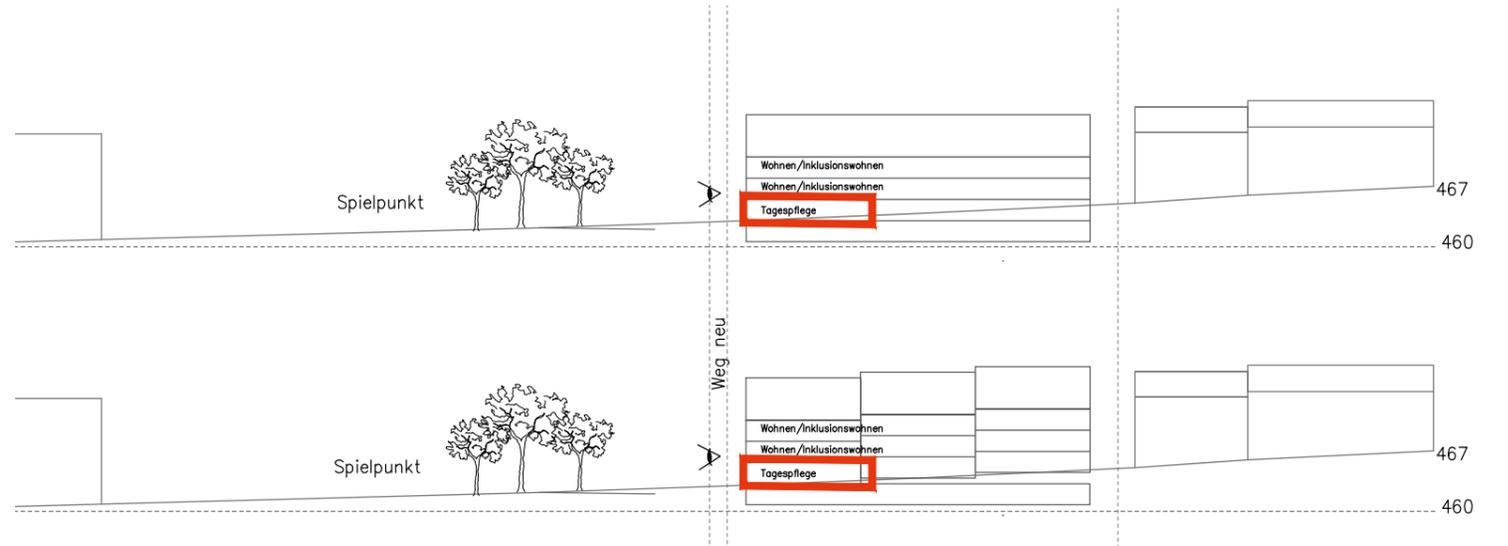

Schema_M 1:1000



Anlage_5

Amt für Stadtplanung und Stadterneuerung		Plan Nr.
STU GART	Städtebauliche Planung	
Felix-Dahn-Str. Flst. 210		Datum: 14.01.2018
Degerloch		Maßstab: 1 : 1000
Projektidee_ V2		Geändert:
Bearbeitet: Granados	Abteilungsleiter: Frucht	Arbeitsleiter: