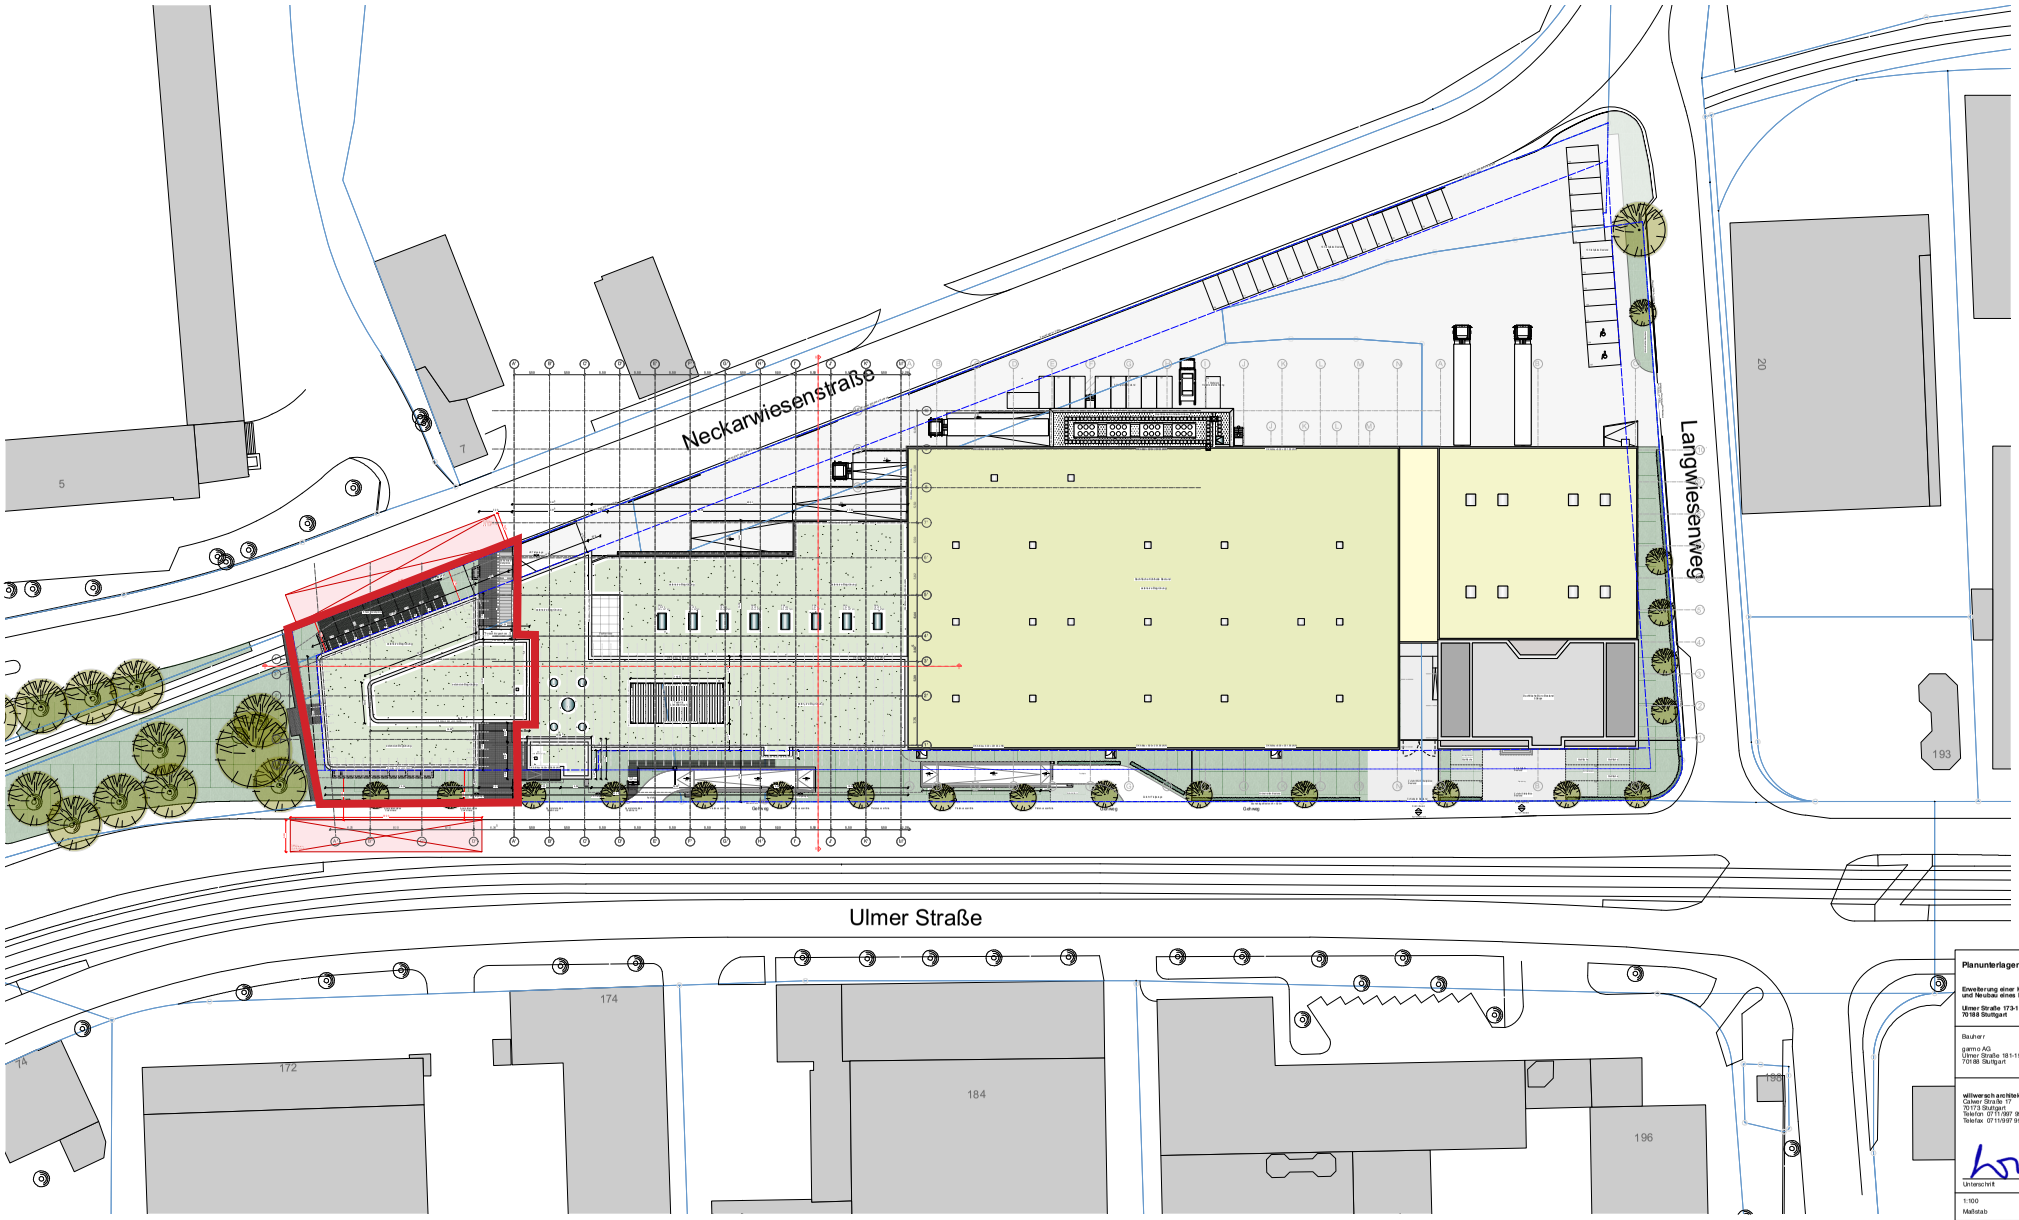

Planunterlagen VEP

Erweiterung einer Kühlhalle mit zwei Bürogeschossen und Neubau eines Bürogebäudes mit gemeinsamer Tiefgarage

Ulmer Straße 173-191
70188 Stuttgart

Bauherr

gamo AG
Ulmer Straße 181-191
70188 Stuttgart

willwersch architekten bda riba
Ulmer Straße 17
70173 Stuttgart
Telefon 0711/997 990-0
Telefax 0711/997 990-29

Unterschrift

1:100	4.008
Maßstab	Plannummer
01.07.2017	15010
Datum	Projekt-Nummer

Lageplan

Planbezeichnung

Anlage 3