


Anlage 2 zur GRDs 335/2017

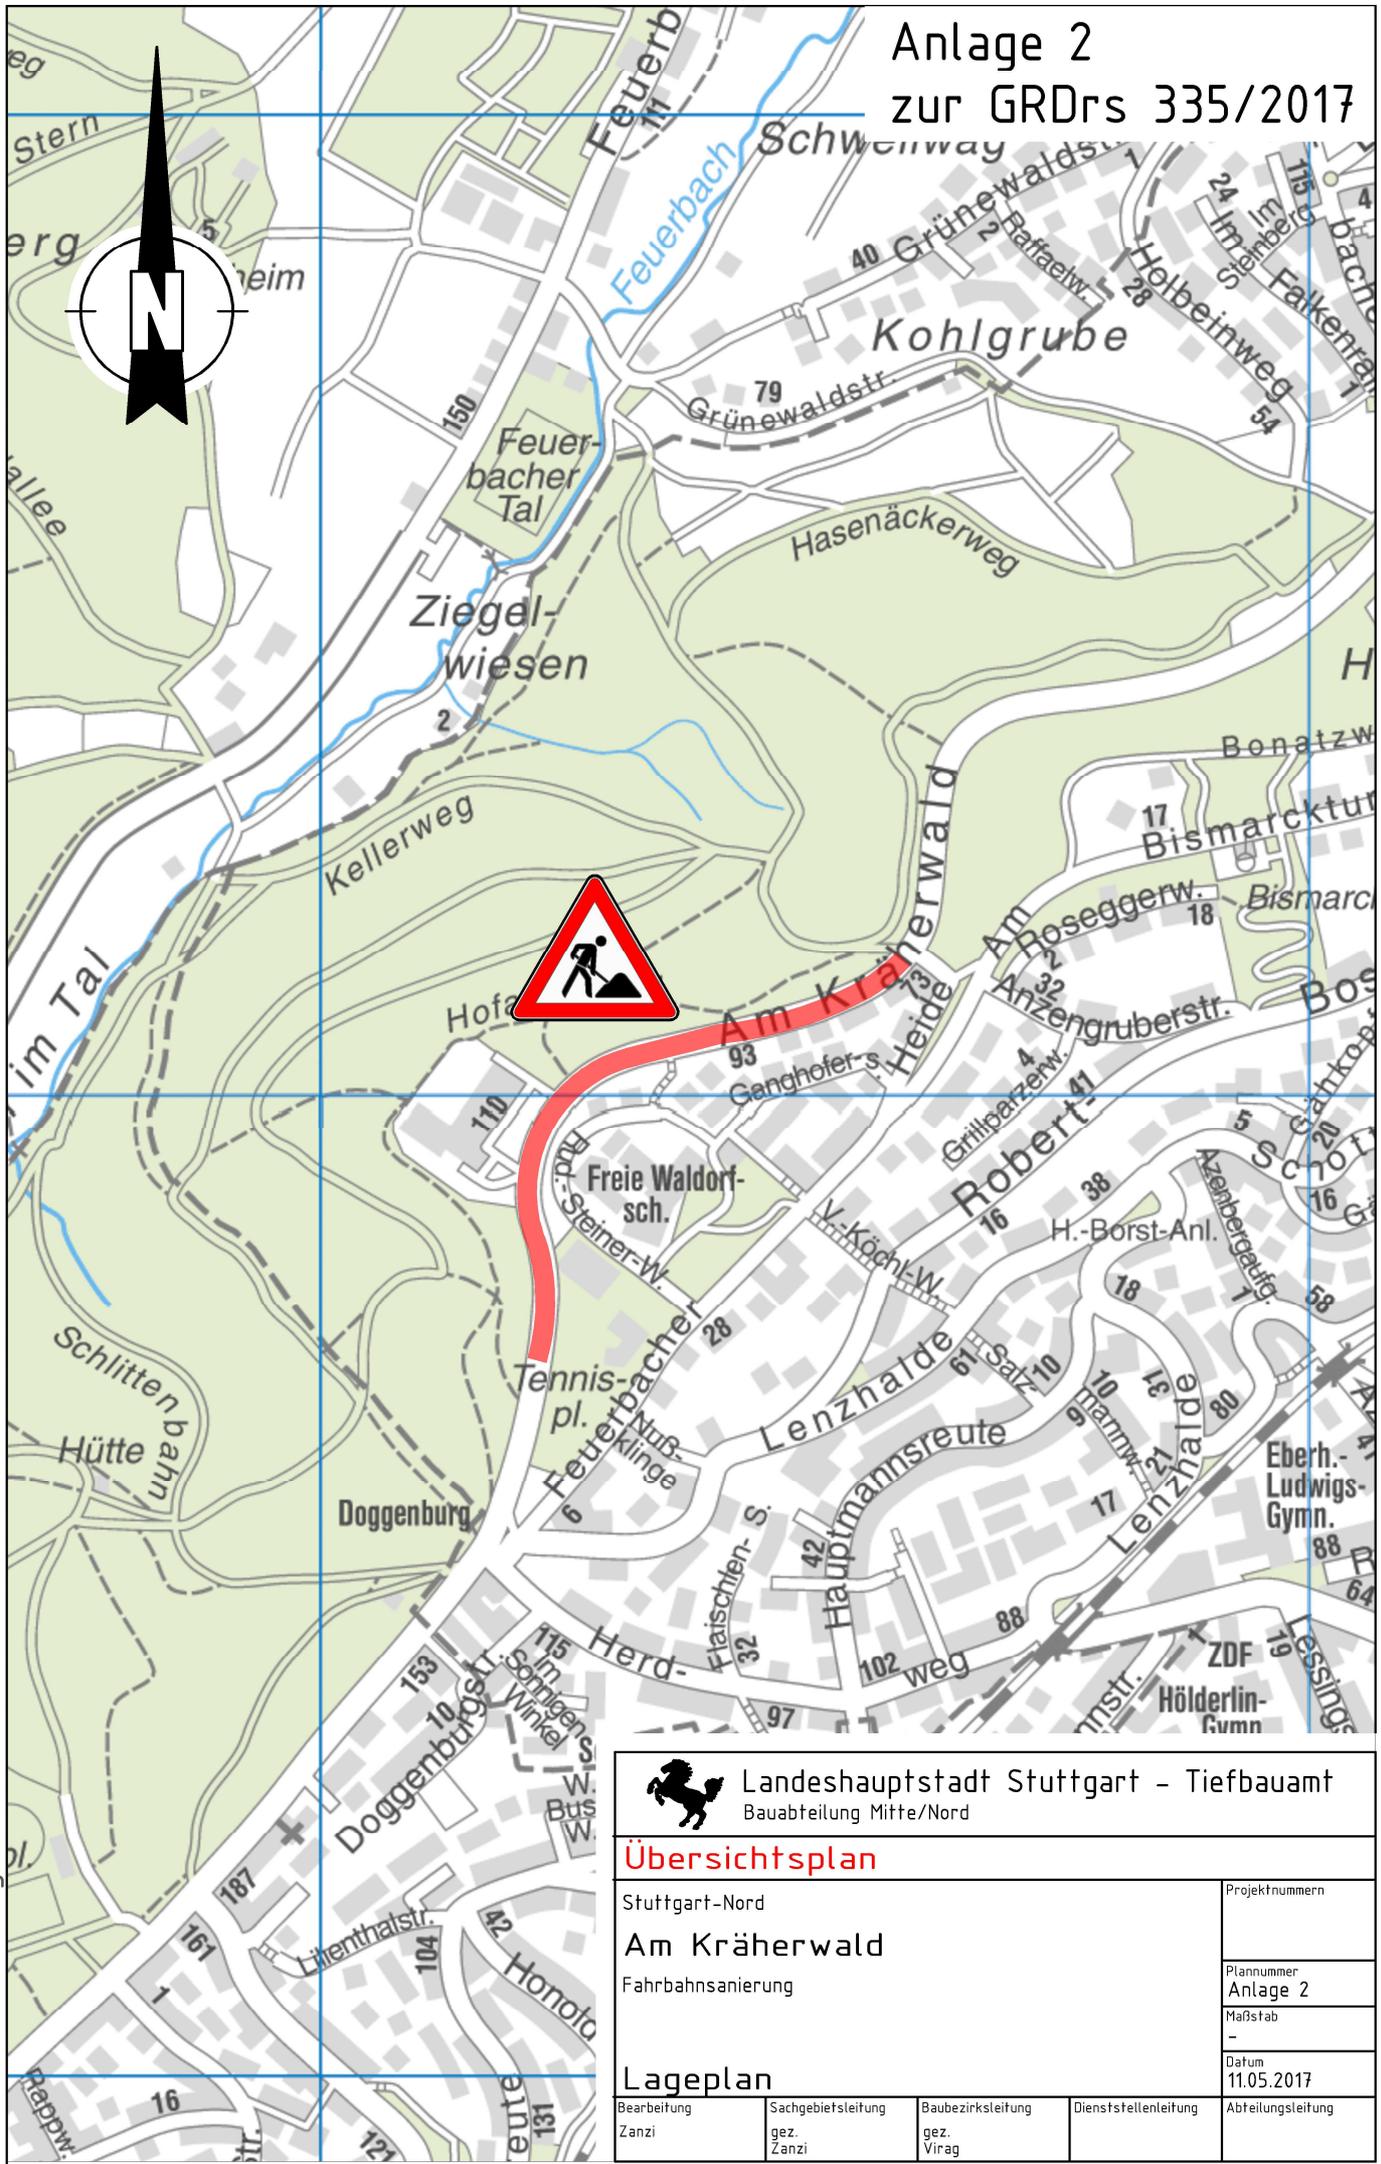

Tiefbauamt Stuttgart



Landeshauptstadt Stuttgart - Tiefbauamt
Baubteilung Mitte/Nord

Übersichtsplan

Stuttgart-Nord
Am Kräherwald
Fahrbahnsanierung

Projektnummern

Plannummer
Anlage 2

Maßstab
-

Datum
11.05.2017

Lageplan

Bearbeitung Zanzi	Sachgebietsleitung gez. Zanzi	Baubezirksleitung gez. Virag	Dienststellenleitung	Abteilungsleitung
----------------------	----------------------------------	---------------------------------	----------------------	-------------------