
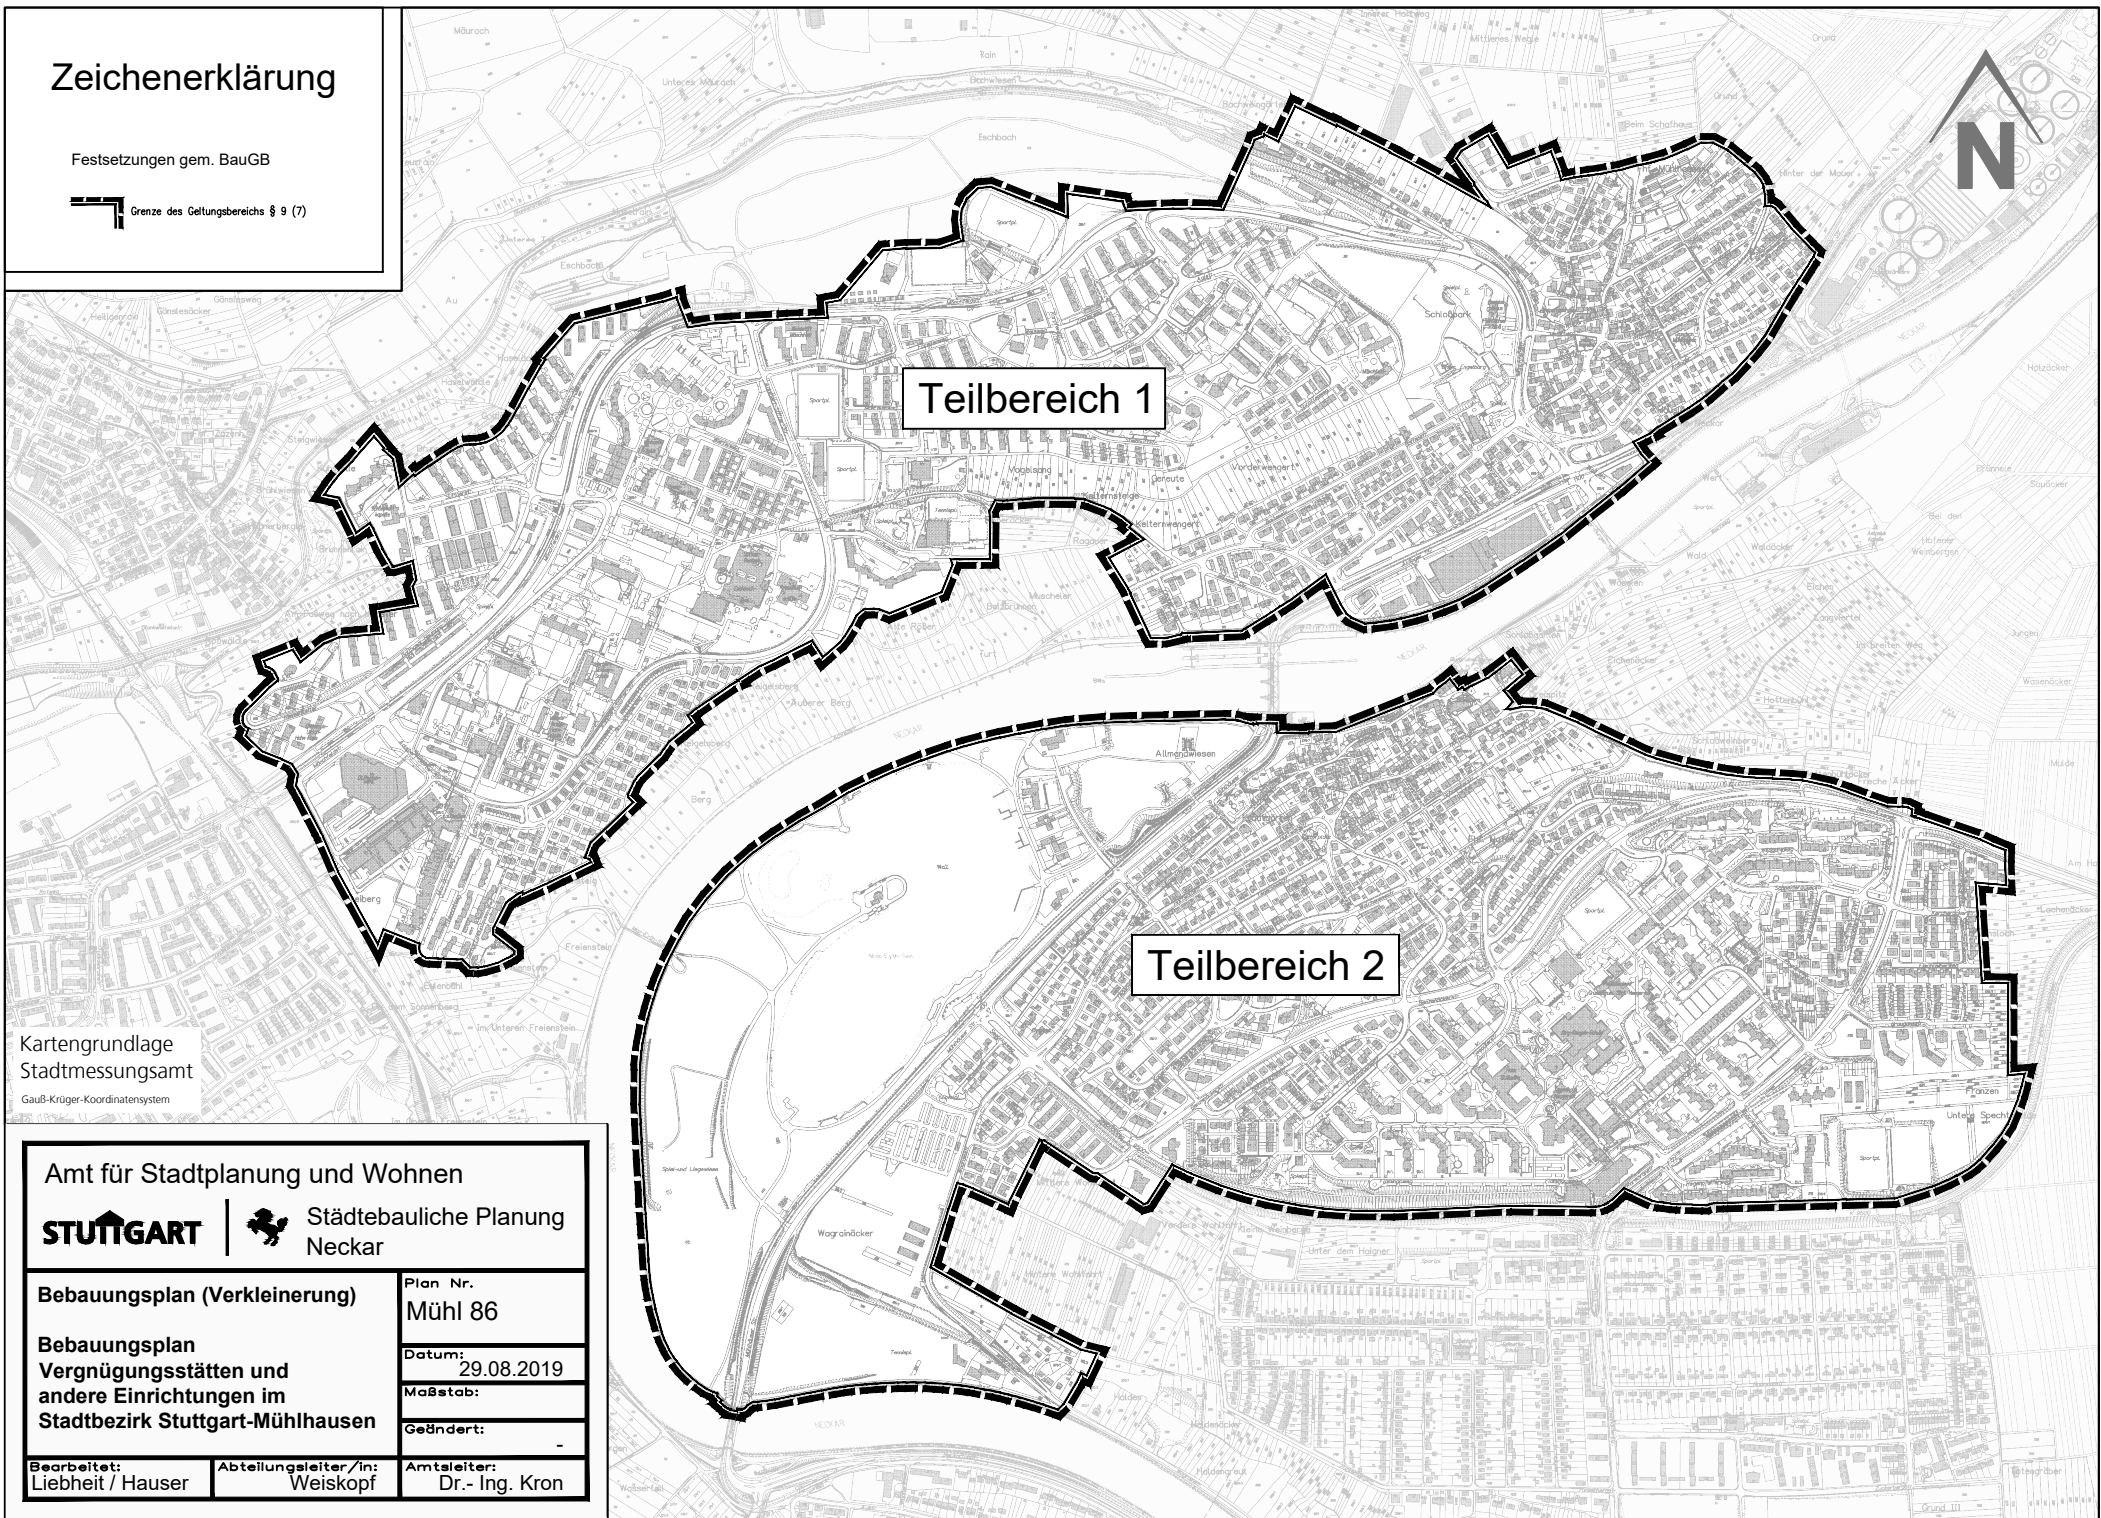


# Zeichenerklärung

Festsetzungen gem. BauGB

 Grenze des Geltungsbereichs § 9 (7)



Teilbereich 1

Teilbereich 2

Kartengrundlage  
Stadtmessungsamt  
Gauß-Krüger-Koordinatensystem

Amt für Stadtplanung und Wohnen

**STUTTGART**  Städtebauliche Planung  
Neckar

**Bebauungsplan (Verkleinerung)**

Plan Nr.  
Mühl 86

**Bebauungsplan  
Vergnügungsstätten und  
andere Einrichtungen im  
Stadtbezirk Stuttgart-Mühlhausen**

Datum: 29.08.2019

Maßstab:

Geändert:

Bearbeitet:  
Liebheit / Hauser

Abteilungsleiter/in:  
Weiskopf

Amtsleiter:  
Dr.- Ing. Kron