


Anlage 1

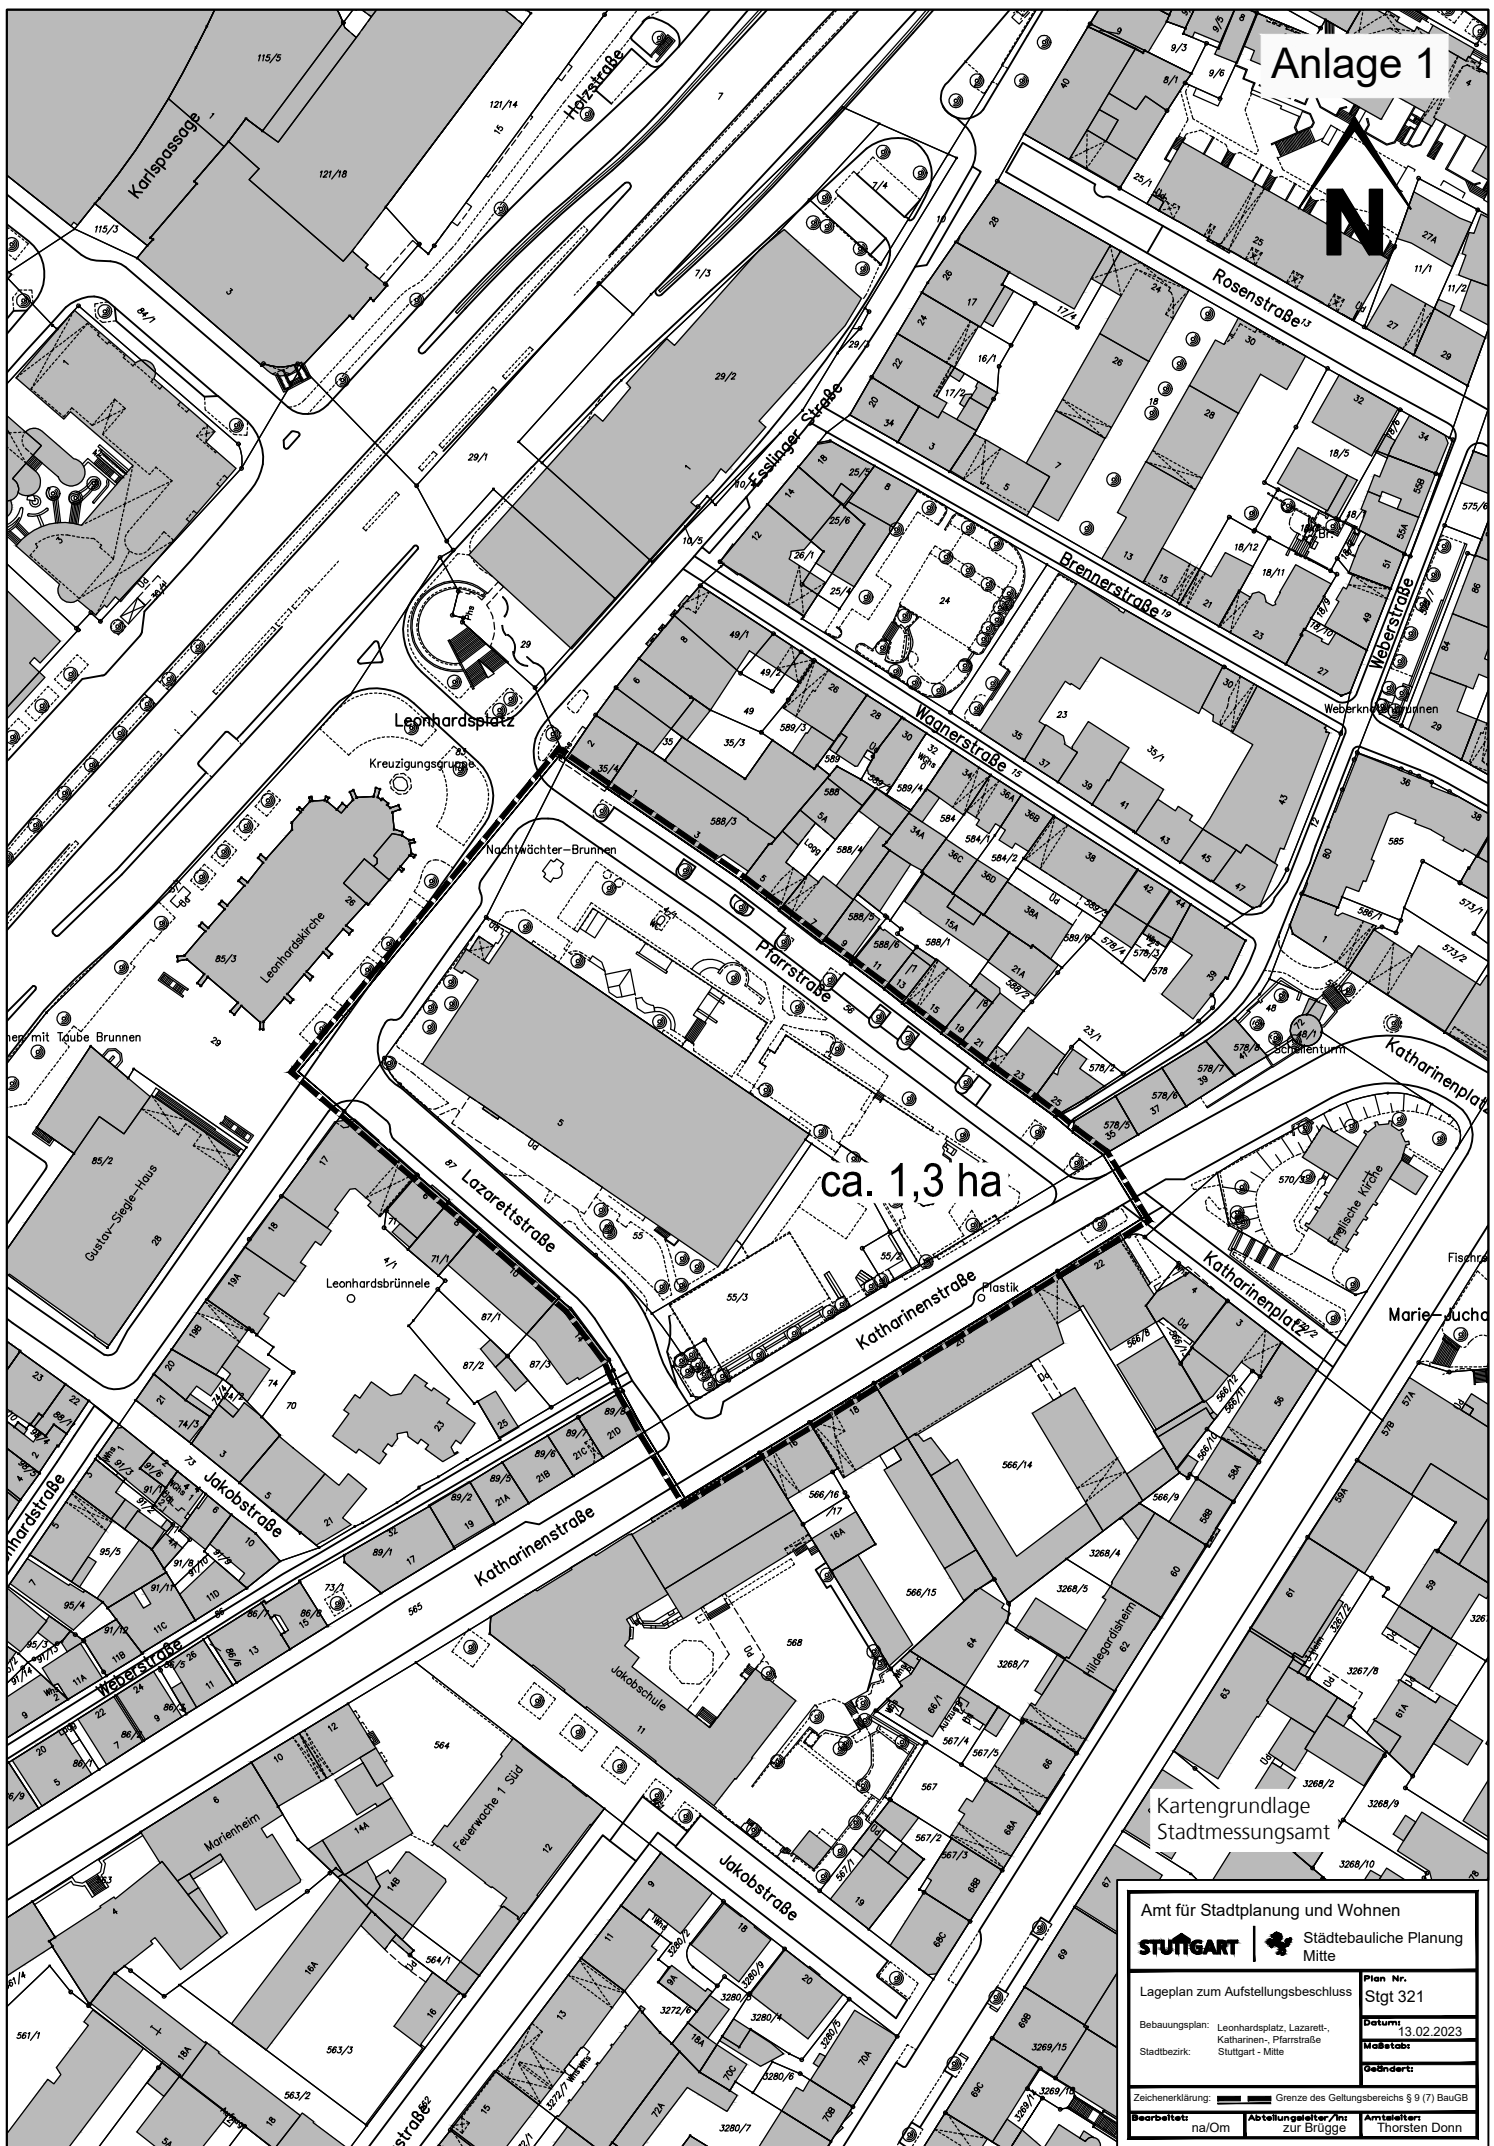

ca. 1,3 ha

Kartengrundlage
Stadtmessungsamt

Amt für Stadtplanung und Wohnen	
STUTTGART	Städtebauliche Planung Mitte
Lageplan zum Aufstellungsbeschluss	Plan Nr. Stgt 321
Bebauungsplan: Leonhardsplatz, Lazarett-, Katharinen-, Pfarrstraße	Datum: 13.02.2023
Stadtbezirk: Stuttgart - Mitte	Maßstab:
	Gebüdd:
Zeichenerklärung: Grenze des Geltungsbereichs § 9 (7) BauGB	
Bearbeitet: na/Orn	Abteilungsleiter/in: zur Brügge
	Amtsleiter: Thorsten Donn