


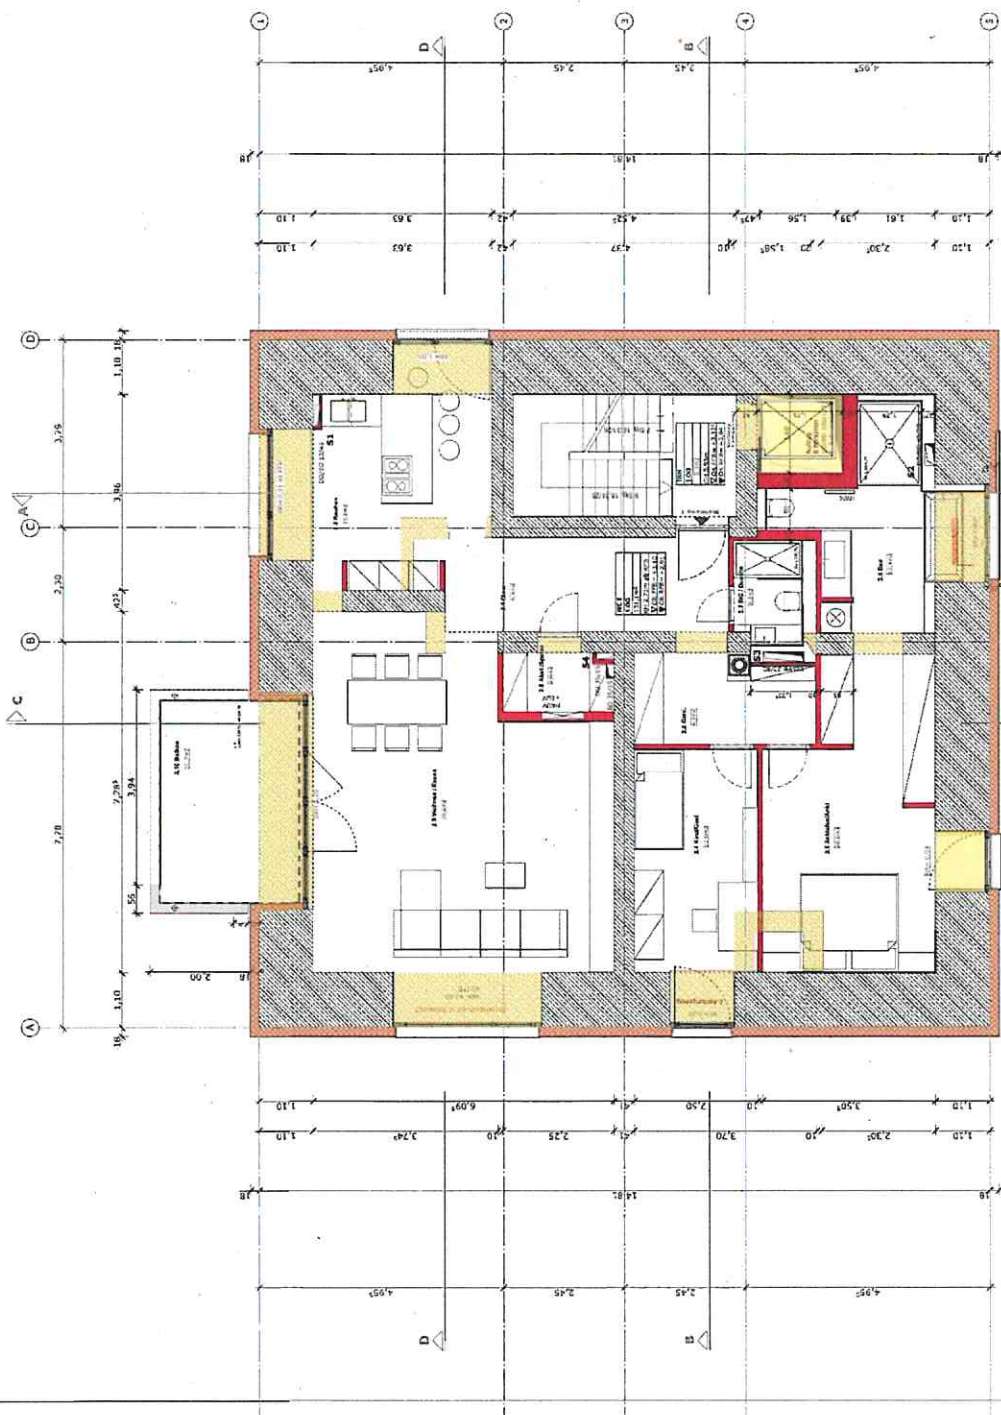
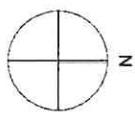


<b>BAUVORHABEN:</b> Hochbunker Zuckerbergstr. 80 _ 70378 Stuttgart		<b>BAUHER:</b> PlanQuadrat Projekt GmbH & Co. KG Wilhelmstr. 20/2 _ 70372 Stuttgart	
<b>PLANVERFASSER:</b> PlanQuadrat Projekt GmbH & Co. KG Wilhelmstr. 20/2 _ 70372 Stuttgart		GEZEICHNET: 09	PLANGRÖÖE: DIN A3
PLANUNGSSTUFE: <b>Bauantrag</b>		DATUM: 25.07.18	MASSSTAB: 1:1.00 unmaßstäblich
PLANITITEL: <b>1. Dachgeschoss</b>		PLAN NR.: GP-006	

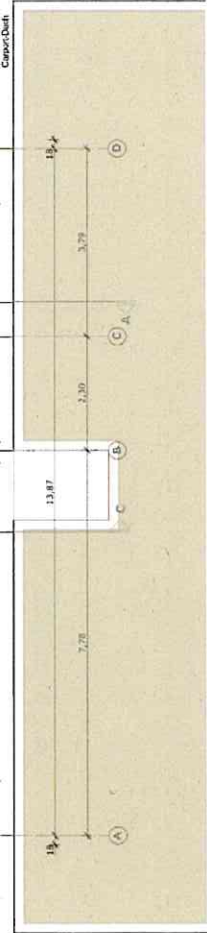

<b>BAUVORNAME:</b> Hochbunker Zuckerbergstr. 80 _ 70378 Stuttgart		<b>SEZECHNET:</b> Rg	
<b>BAUHERR:</b> PlanQuadrat Projekt GmbH & Co. KG Wilhelmstr. 20/2 _ 70372 Stuttgart		Planungsskizze DIN A3	
<b>PLANERFASSEN:</b> PlanQuadrat Projekt GmbH & Co. KG Wilhelmstr. 20/2 _ 70372 Stuttgart		DATUM: 25.07.18	
<b>PLANUNGSSTUFE:</b> Bauantrag		MASSSTAB: -1:100 unmaßstäblich	
<b>PLANTITEL:</b> 1.Obergeschoss		PLAN NR.: GP-003	

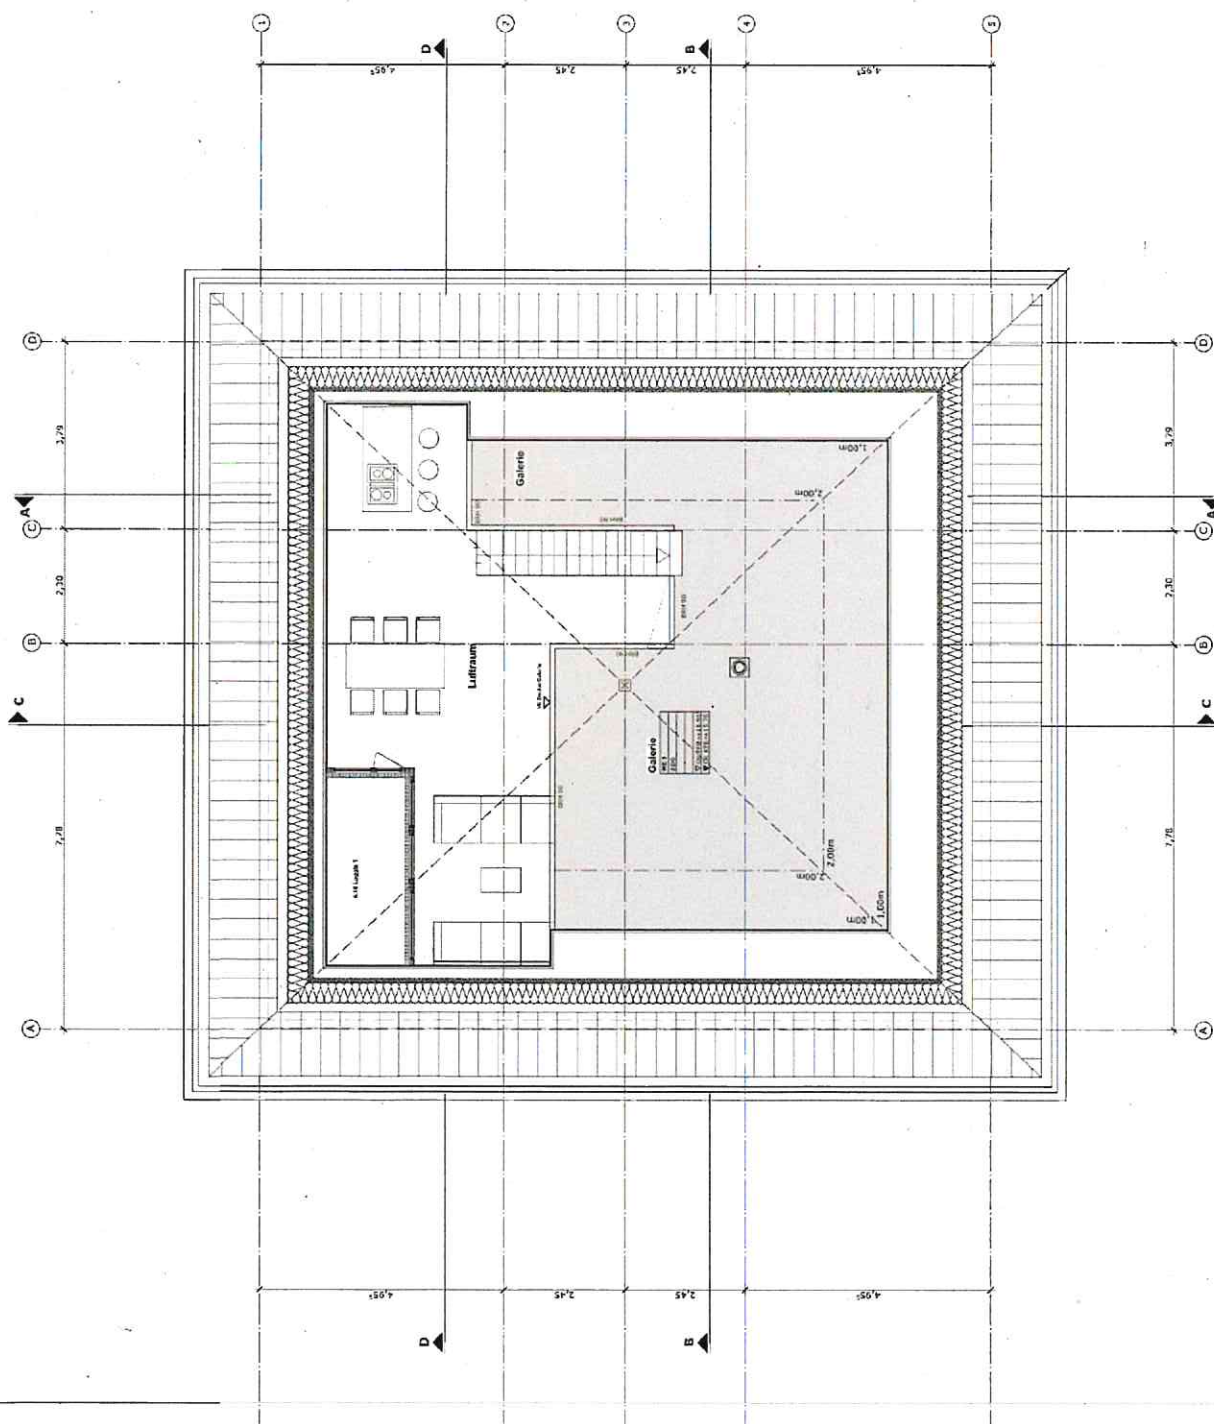

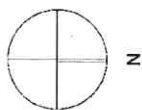

BAUVERFAHREN

Zuckerbergstr. 80 \_ 70378 Stuttgart

BAUHERRE

PlanQuadrat Projekt GmbH & Co. KG  
 Wilhelmstr. 20/2 \_ 70372 Stuttgart

PLANVERFASSER

PlanQuadrat Projekt GmbH & Co. KG  
 Wilhelmstr. 20/2 \_ 70372 Stuttgart

GEZEICHNET  
 ag

Plangröße:  
 DIN A3

PLANSTUFE:

Bauantrag

DATE:

25.07.18

PLANTITEL:

2. Dachgeschoss



MASSTAB:

1:100


unmaßstäblich



PLAN NR.:

GP-007

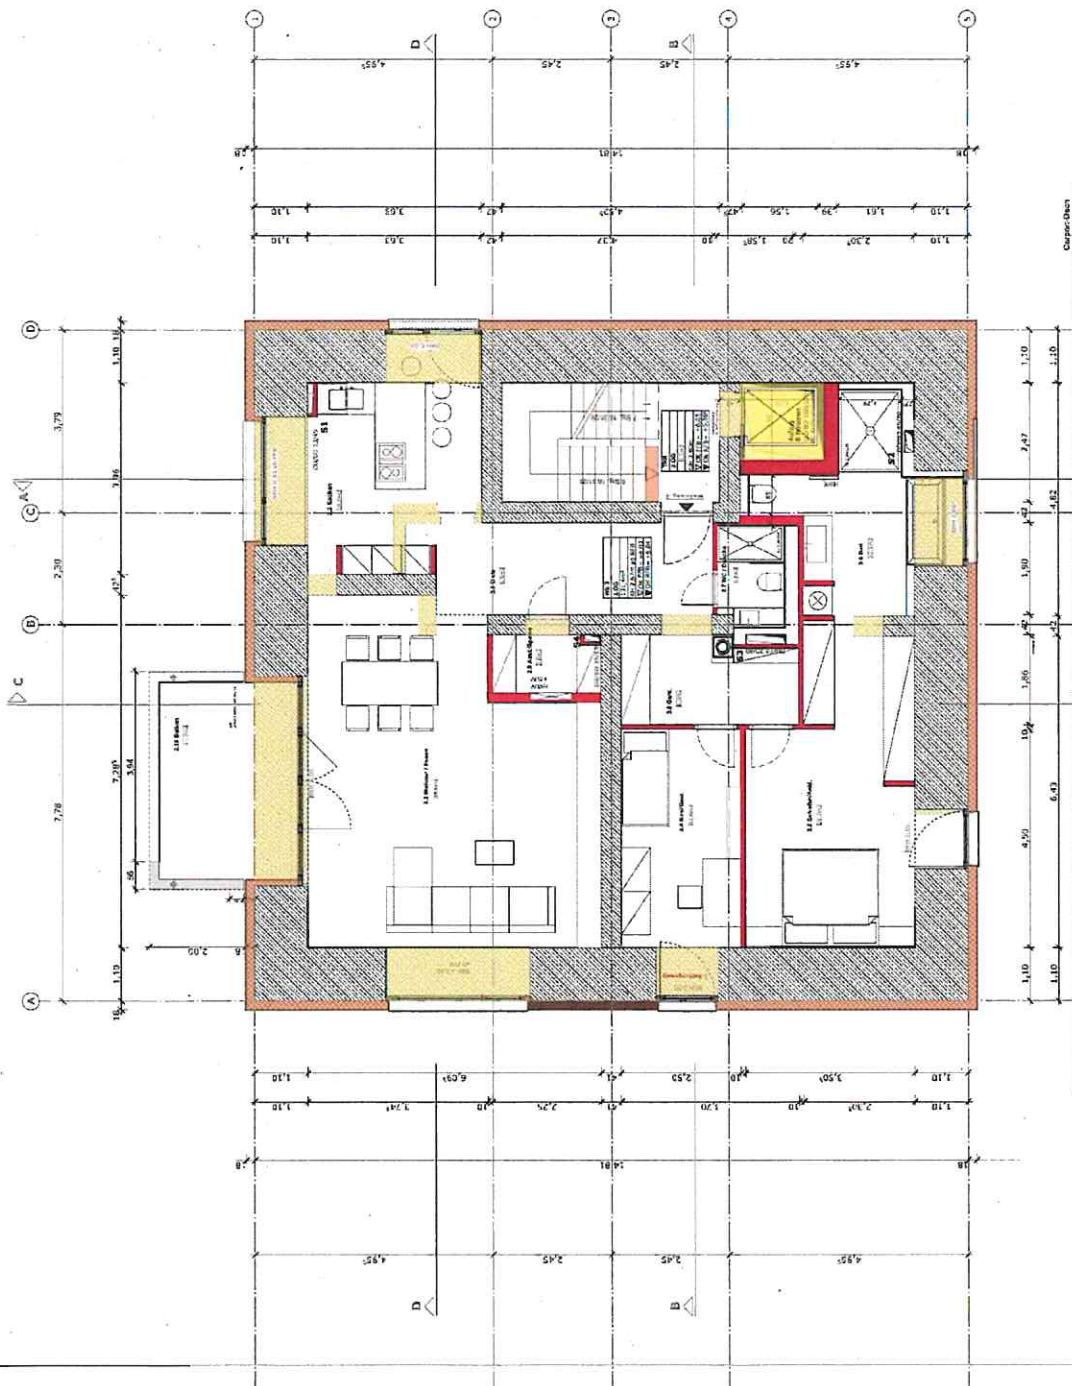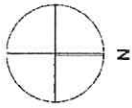

<b>BAUVORABER:</b> Hochbunker Zuckerbergstr. 80 _ 70378 Stuttgart		<b>BAUHERR:</b> PlanQuadrat Projekt GmbH & Co. KG Wilhelmstr. 20/2 _ 70372 Stuttgart	
<b>PLANKLASSE:</b> PlanQuadrat Projekt GmbH & Co. KG Wilhelmstr. 20/2 _ 70372 Stuttgart	<b>GEZEICHNET:</b> ag	<b>PLANGRÖÖE:</b> DIN A3	<b>DATUM:</b> 25.07.18
<b>PLANNINGSSTUFE:</b> Bauantrag	<b>PLANNITTEL:</b> 2.Obergeschoss		
<b>MAßSTAB:</b> 1:100		<b>UNTERSCHÜßLICH:</b> PLAN NR.: GP-004	


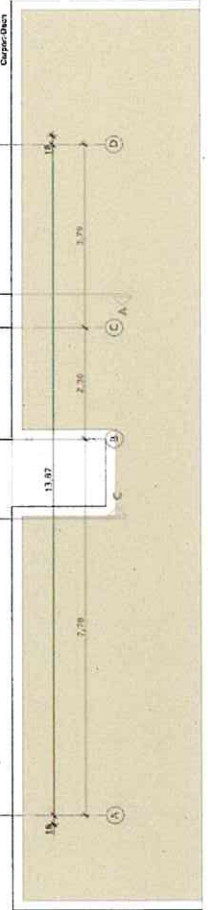


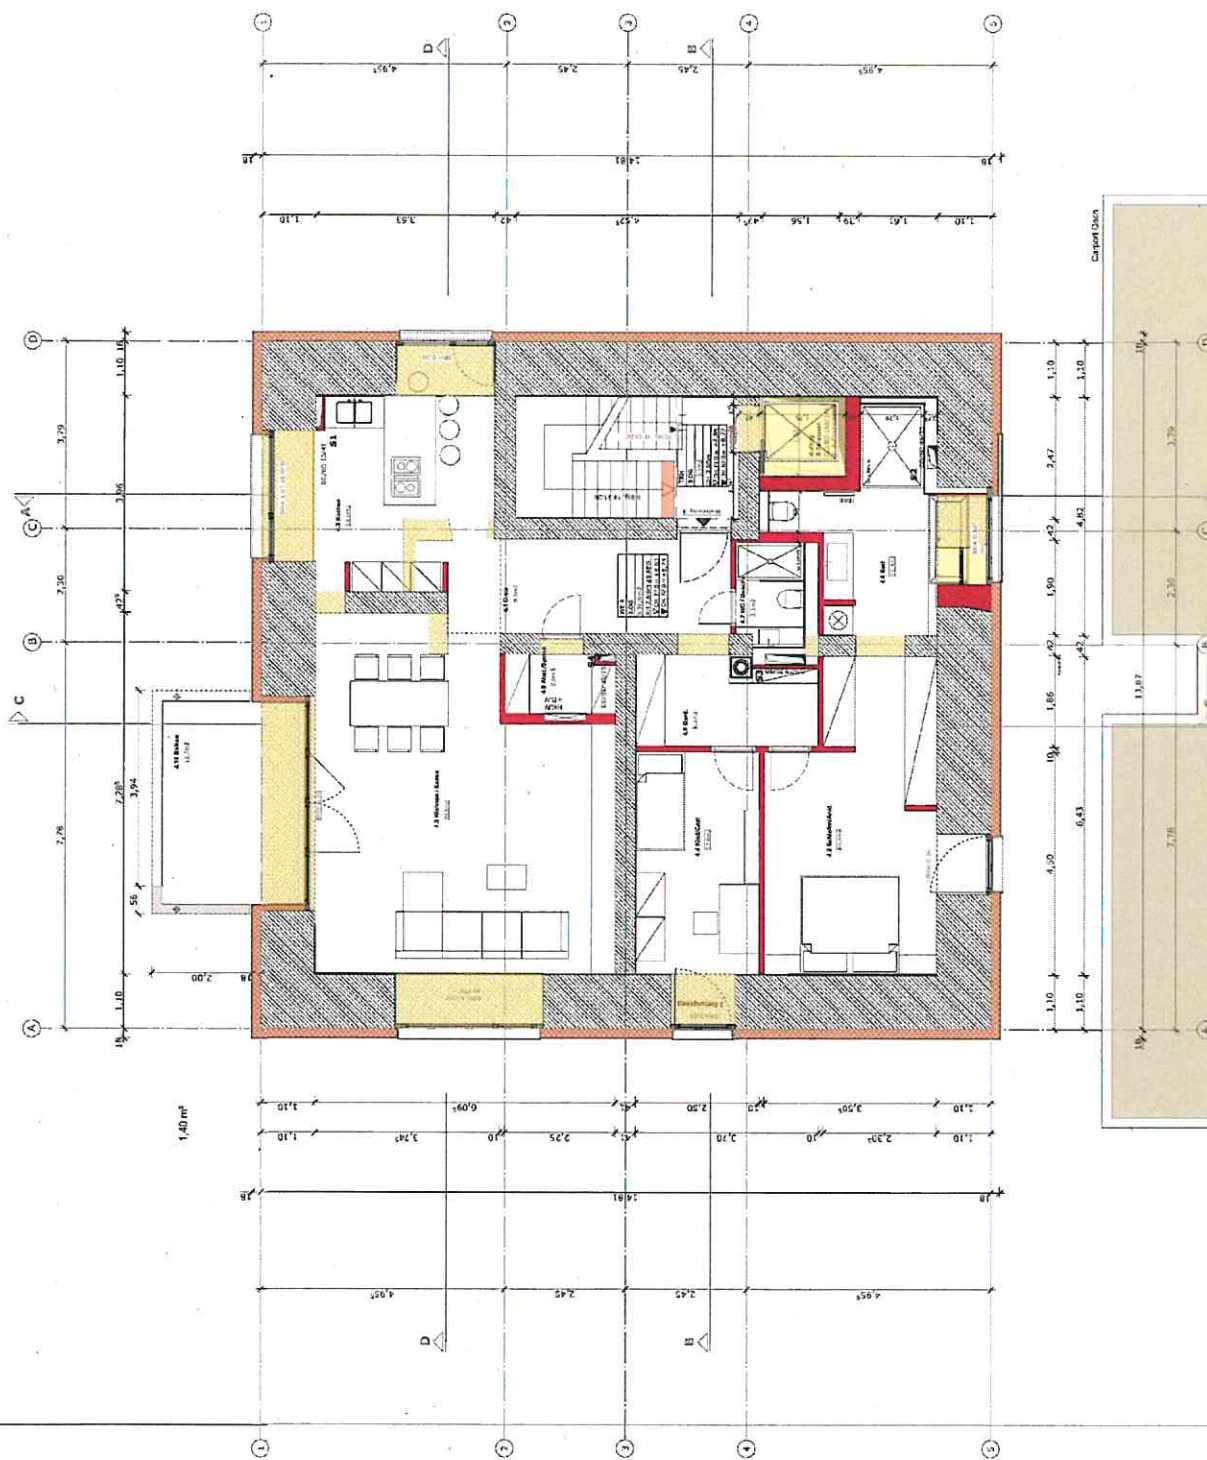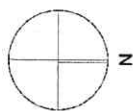

BAUVORHABEN:  
**Hochbunker**  
 Zuckerbergstr. 80 \_ 70378 Stuttgart

BAUHER:  
**PlanQuadrat Projekt GmbH & Co. KG**  
 Wilhelmstr. 20/2 \_ 70372 Stuttgart

GEZEICHNET:	ag
Plangröße:	DIN A3
DATUM:	25.07.18
PLANUNGSTUFE:	<b>Bauantrag</b>
PLANTITEL:	<b>3.Obergeschoss</b>
MASSTAB:	-1:100
PLAN NR.:	unverändertlich
	GP-005

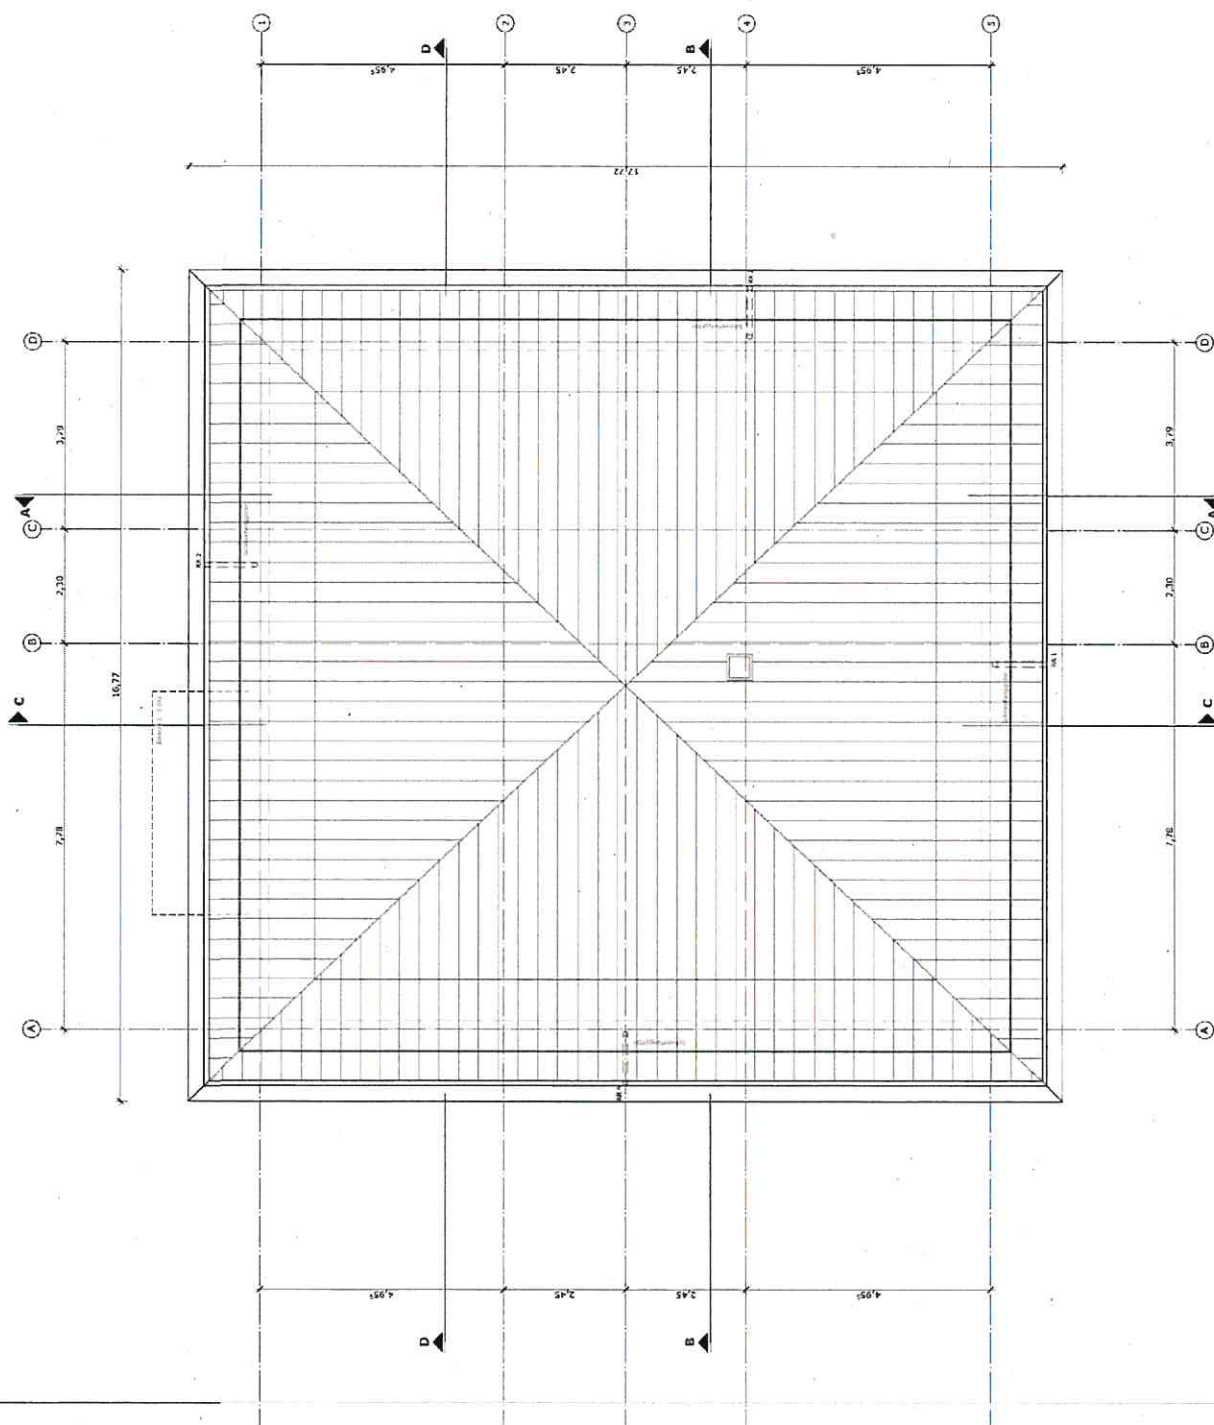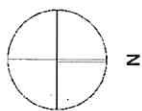

<b>BAUVERFAHREN</b>		GEZEICHNET
<b>Hochbunker Zuckerbergstr. 80 _ 70378 Stuttgart</b>		ag
<b>BAUHERR</b>		Planngöße
<b>PlanQuadrat Projekt GmbH &amp; Co. KG Wilhelmstr. 20/2 _ 70372 Stuttgart</b>		DIN A3
<b>PLANVERFÄSSER</b>		DA/TW:
<b>PlanQuadrat Projekt GmbH &amp; Co. KG Wilhelmstr. 20/2 _ 70372 Stuttgart</b>		25.07.18
<b>PLANUNGSEBENE</b>		MASSTAB
<b>Bauantrag</b>		H-Höhe- unmaßstäblich
<b>PLANTITEL</b>		PLAN NR.:
<b>Dachaufsicht</b>		GP-008

IBA  
Z:\1971-3000\m.lin

ZUG  
ZUG  
ZUG

100  
PFL 4.30


200  
PFL 4.33

300  
PFL 4.33

100  
PFL 4.33

50  
PFL 4.33

UG  
PFL 4.33

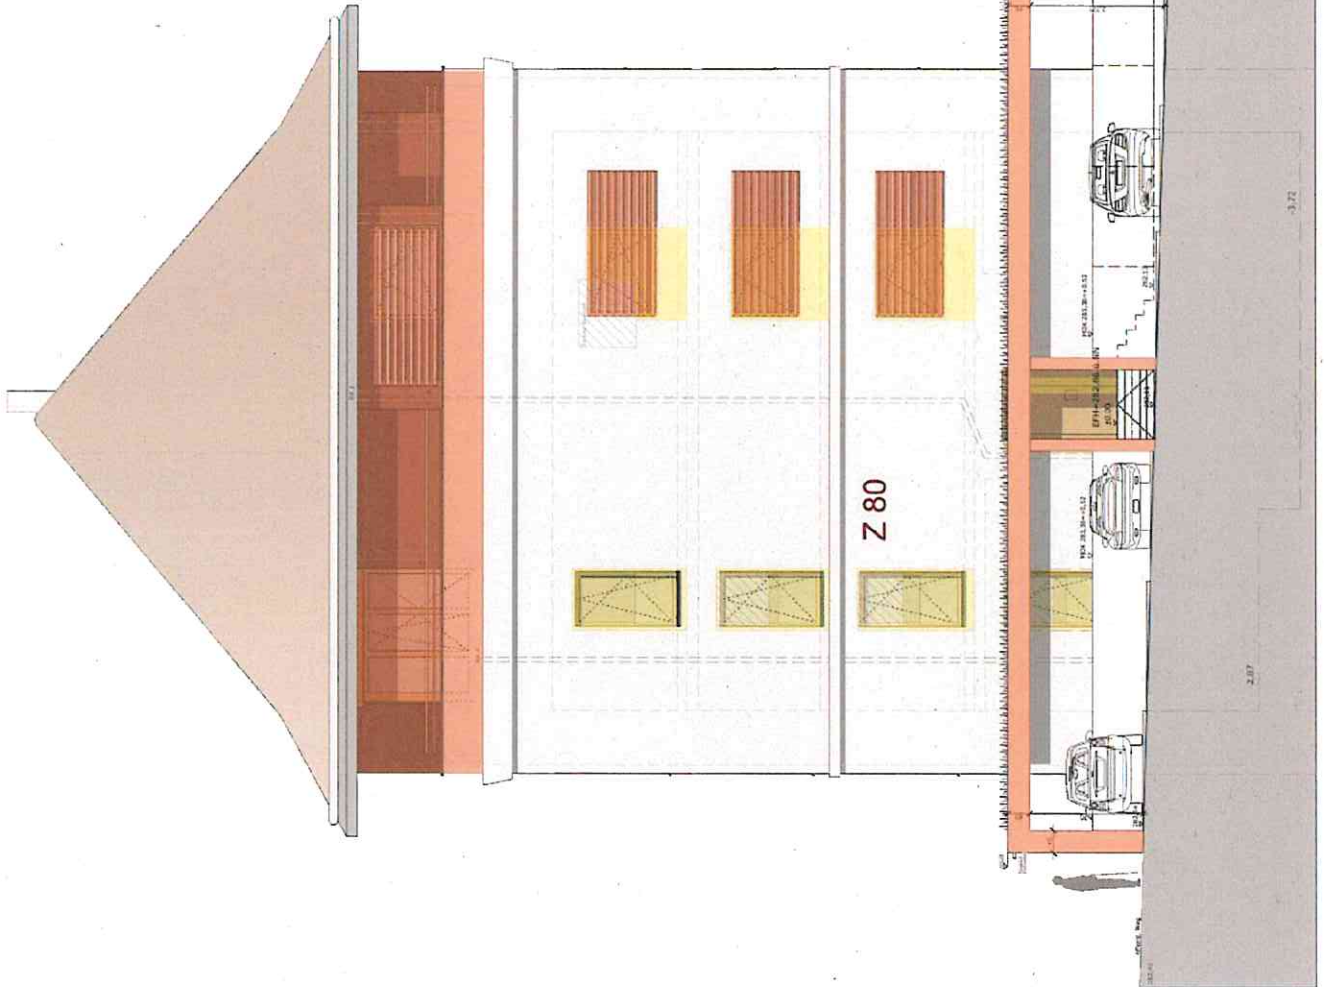

BAUVERBAND

Hochbunker  
Zuckerbergstr. 80 \_ 70378 Stuttgart

BAUHER

PlanQuadrat Projekt GmbH & Co. KG  
Wilhelmstr. 20/2 \_ 70372 Stuttgart

PLANNUMMER

PlanQuadrat Projekt GmbH & Co. KG  
Wilhelmstr. 20/2 \_ 70372 Stuttgart

BEZEICHNUNG

80  
Pflanzgraben  
DIN A3

PLANNUMMERSTUFE

DATEI

25.07.18

PLANNUMMER

MASSSTAB

1:100  
unmaßstäblich

Bauantrag

Ansicht von Norden

GP-012

HSA  
7109/1306/006/6 NN

2.OG  
FH = 13,91'

DG  
FH = 13,08'


3.OG  
FH = 8,53'

2.OG  
FH = 8,52'

1.OG  
FH = 3,10'


EG  
FH = 0,13'

UG  
FH = 2,21'

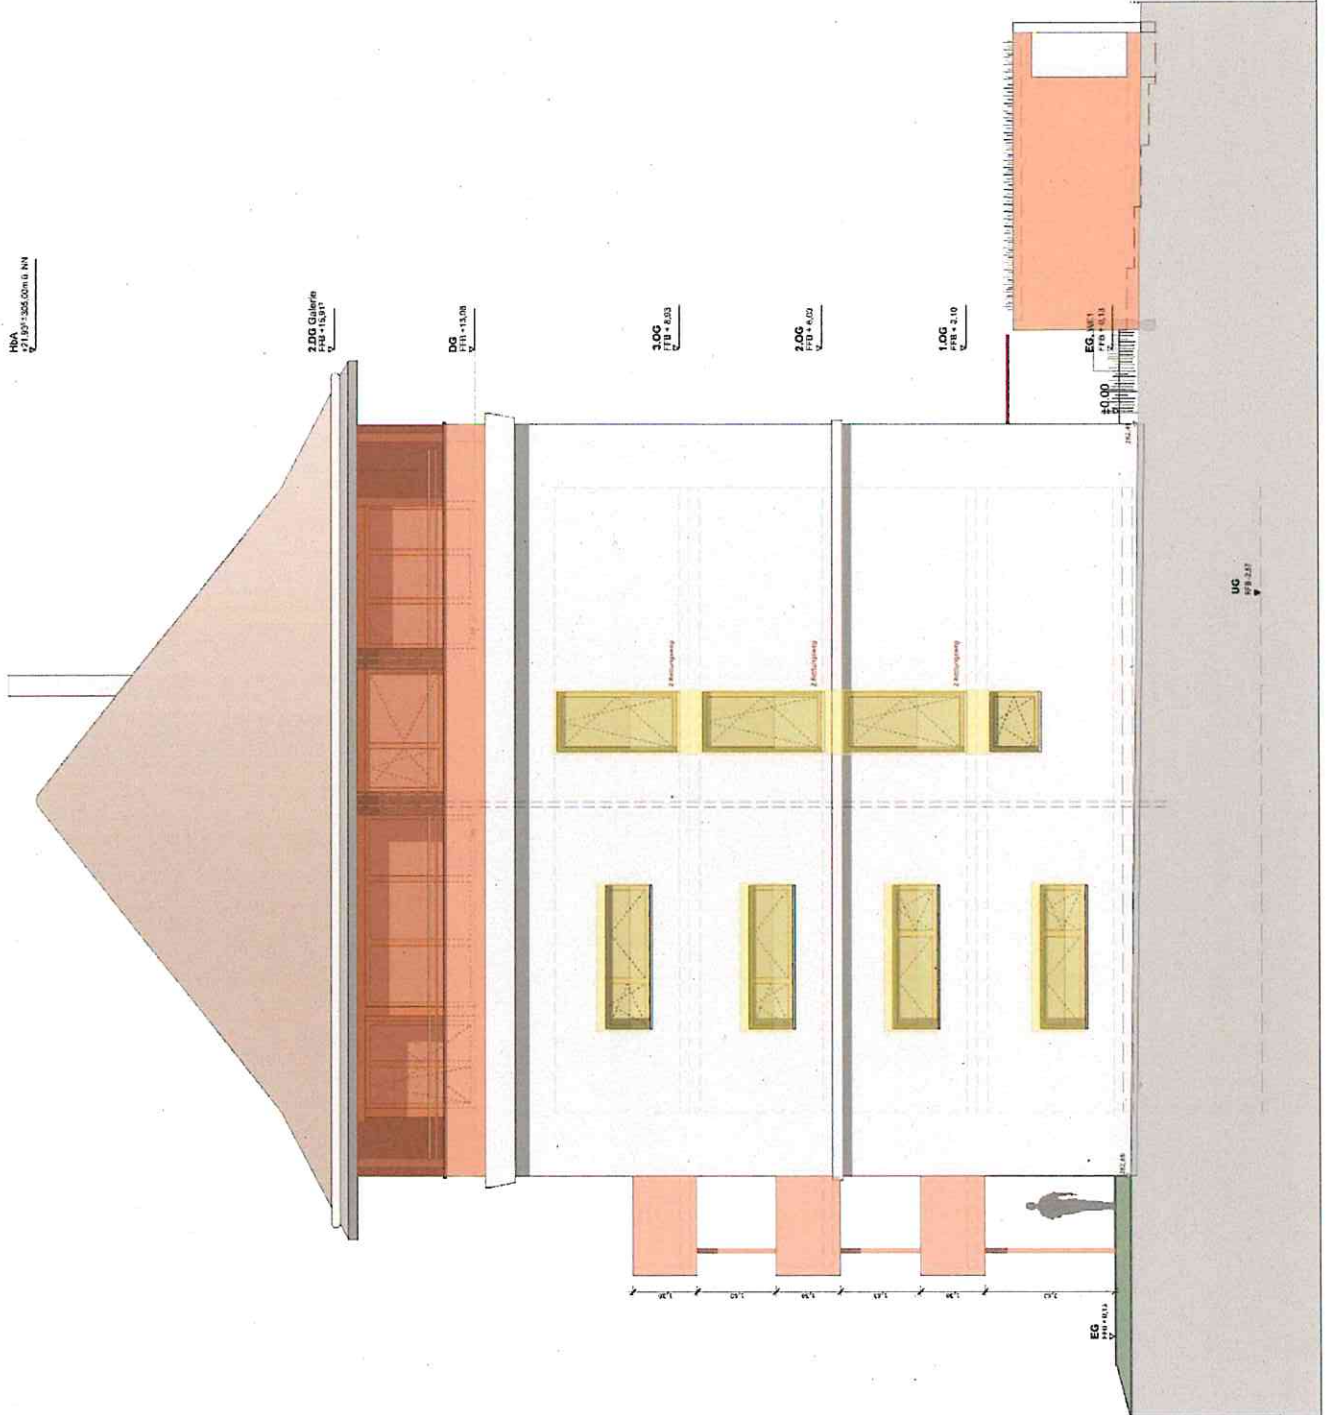

<b>BAUVORABEN</b> <b>Hochbunker</b> <b>Zuckerbergstr. 80 _ 70378 Stuttgart</b>		GEZEICHNET 80
<b>BAUHERRE</b> <b>PlanQuadrat Projekt GmbH &amp; Co. KG</b> <b>Wilhelmstr. 20/2 _ 70372 Stuttgart</b>		GEPRÜFT:  DATUM: 25.07.18
<b>PLANVERFASSTER</b> <b>PlanQuadrat Projekt GmbH &amp; Co. KG</b> <b>Wilhelmstr. 20/2 _ 70372 Stuttgart</b>		MASSSTAB: 1:100 unmaßstäblich
<b>PLANRISGSSTUFE</b> <b>Bauantrag</b>		PLANNR: GP-014
<b>PLANTITEL</b> <b>Ansicht von Osten</b>		




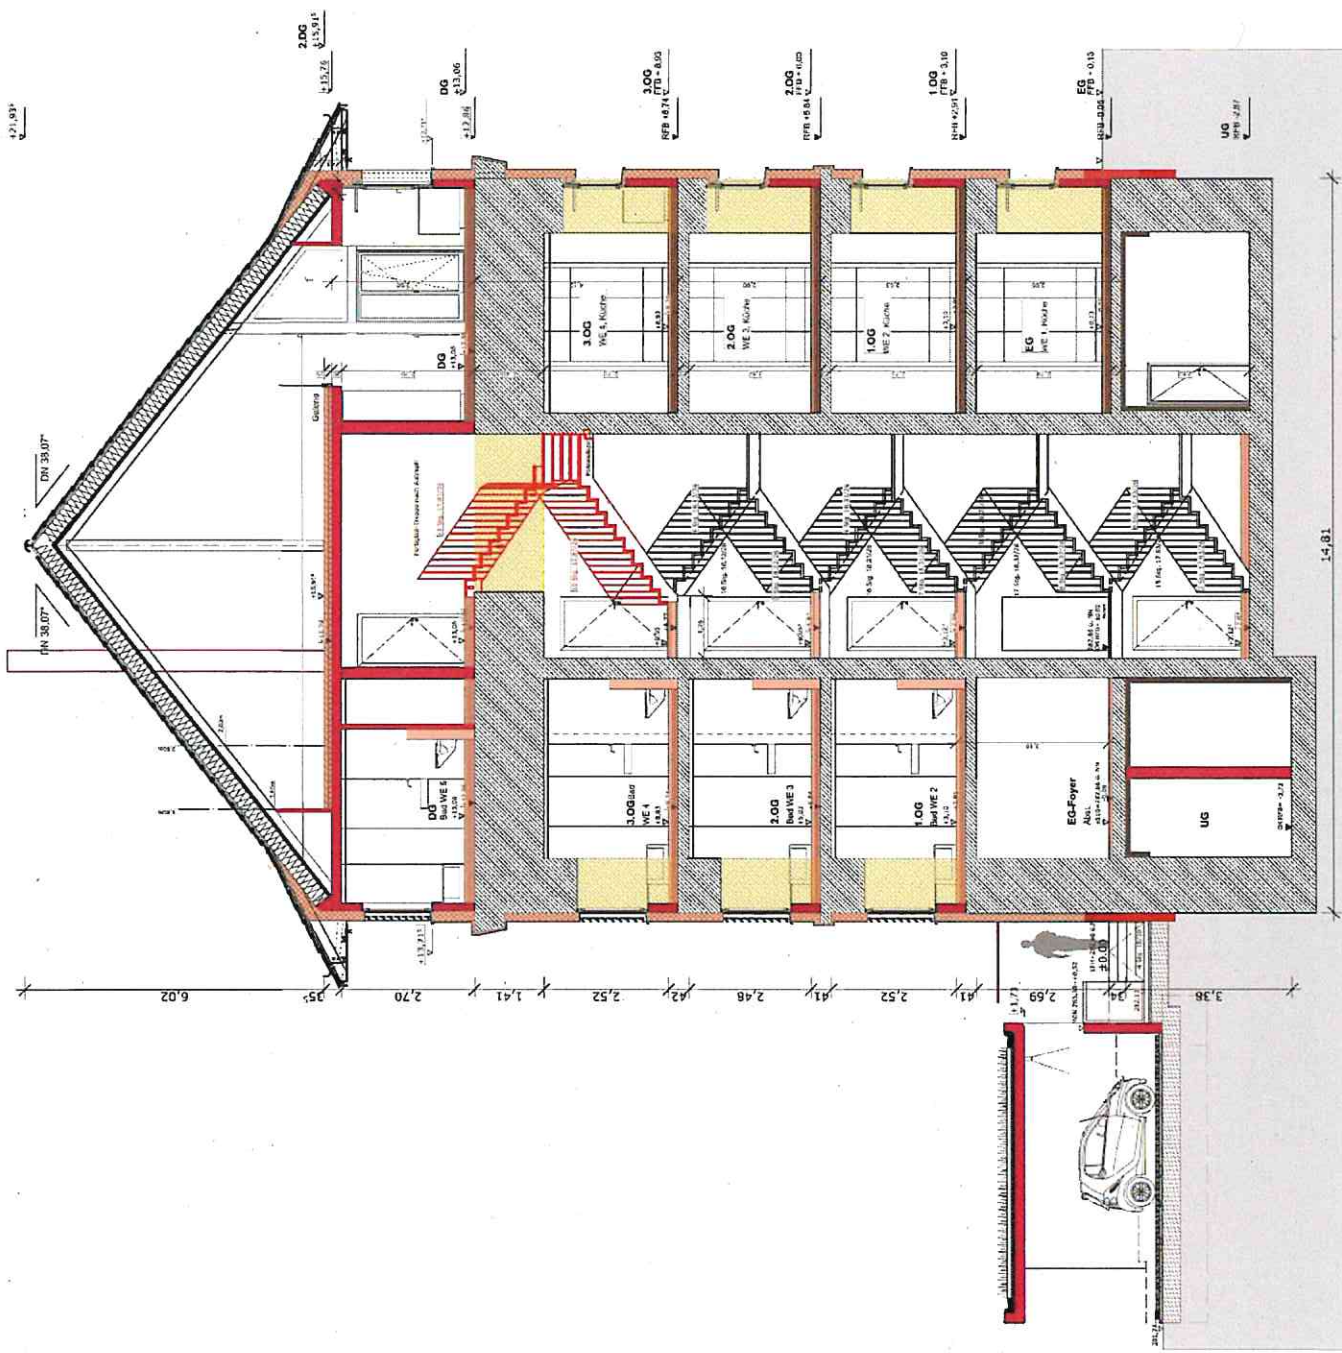

<b>BAUHERREN:</b> Hochbunker Zuckerbergstr. 80 _ 70378 Stuttgart		<b>BAUHERRE:</b> PlanQuadrat Projekt GmbH & Co. KG Wilhelmstr. 20/2 _ 70372 Stuttgart	
<b>PLANNUMMER:</b> PlanQuadrat Projekt GmbH & Co. KG Wilhelmstr. 20/2 _ 70372 Stuttgart		<b>GEZEICHNET:</b> dg	Plangröße: DIN A3
<b>PLANNUMMER:</b> Bauantrag		<b>DATUM:</b> 25.07.18	<b>MASSTAB:</b> 4-100- unmaßstäblich
<b>PLANNUMMER:</b> Schnitt A-A		<b>PLAN NR.:</b> GP-009	



<b>BAUFORHABEN</b> Hochbunker Zuckerbergstr. 80 _ 70378 Stuttgart	<b>GEZEICHNET</b> ag
<b>BAUHERR</b> PlanQuadrat Projekt GmbH & Co. KG Wilhelmstr. 20/2 _ 70372 Stuttgart	<b>Planungsstufe</b> DIN A3
<b>PLANNUMMER</b> PlanQuadrat Projekt GmbH & Co. KG Wilhelmstr. 20/2 _ 70372 Stuttgart	<b>DATUM</b> 25.07.18
<b>PLANNUMMER</b> Bauantrag	<b>MASSTAB</b> 1:100
<b>PLANNUMMER</b> Schnitt B-B	<b>PLAN NR.</b> GP-010

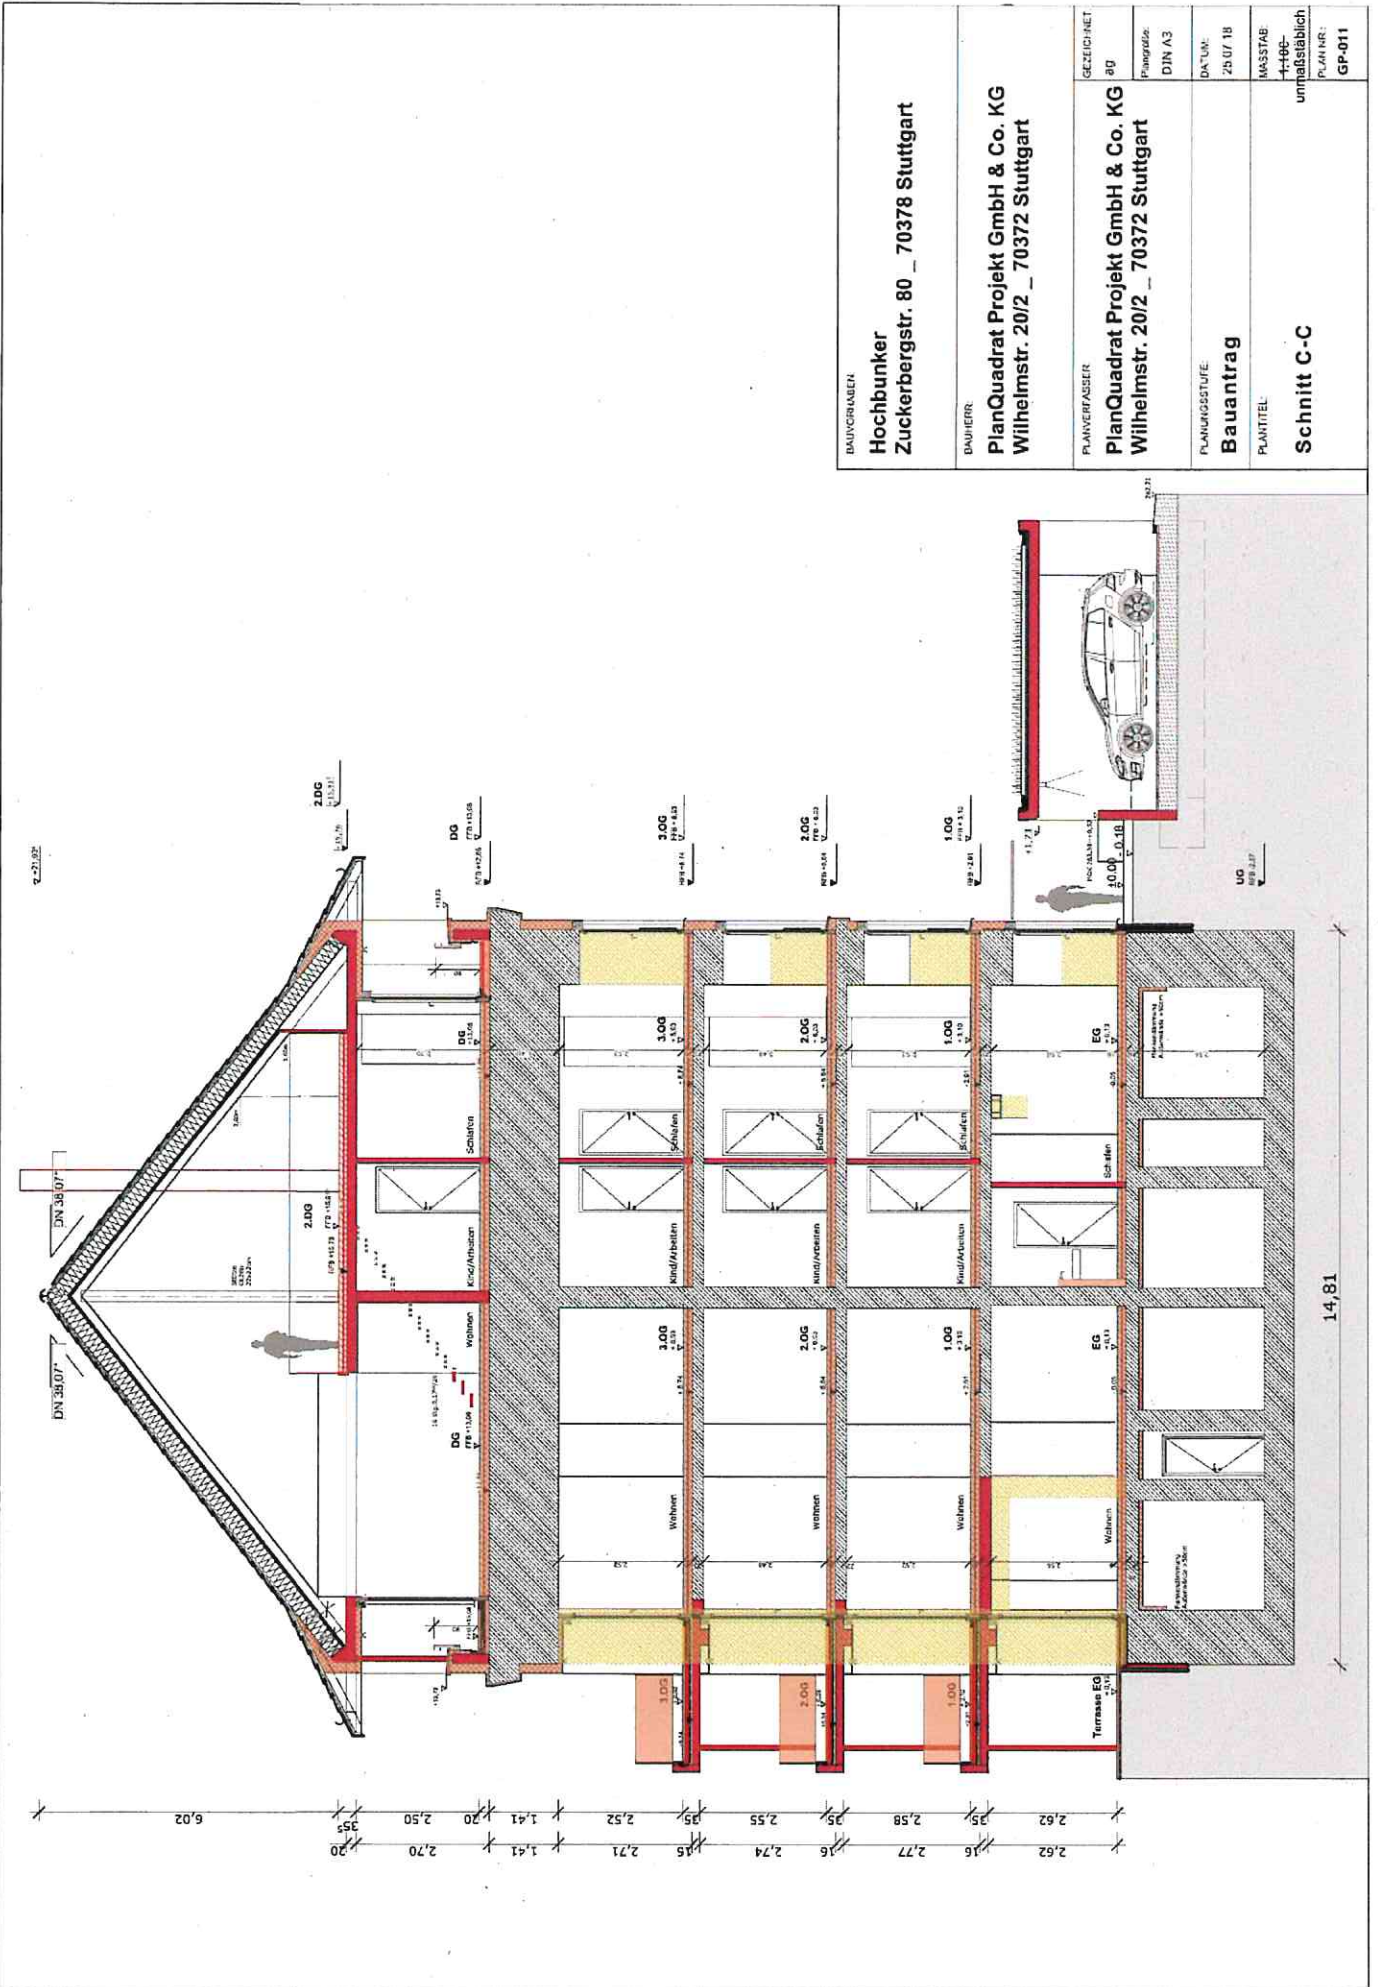

**BAUVERGÄBER**  
 Hochbunker  
 Zuckerbergstr. 80 \_ 70378 Stuttgart

**BAUHERR**  
 PlanQuadrat Projekt GmbH & Co. KG  
 Wilhelmstr. 20/2 \_ 70372 Stuttgart

<b>PLANVERFASSE</b>	<b>GEZEICHNET</b>	89
	Plangröße	DIN A3
<b>PLANUNGSSTUFE</b>	<b>DATE</b>	25.07.18
	<b>MASSTAB</b>	1:100
<b>PLANTITEL</b>	Schnitt C-C unmaßstäblich	
	<b>PLAN NR.</b>	GP-011

14,81

USA  
 1:100  
 1:100  
 1:100

3.00  
 PFR + 6.53


DG  
 PFR + 13.08

3.00  
 PFR + 6.53

2.00  
 PFR + 6.53



1.00  
 PFR + 3.10

EG, WEI  
 PFR + 5.21

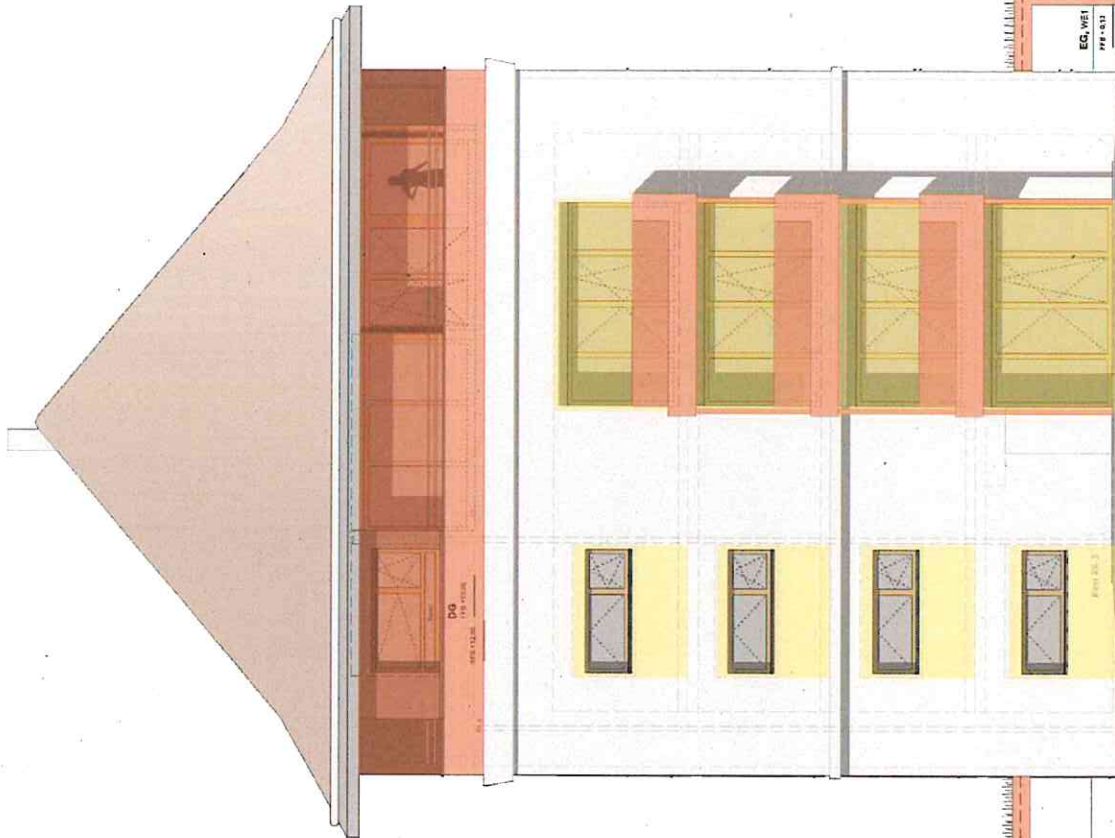

US  
 2.97

BAUVORLIEGEN <b>Hochbunker                  Zuckerbergstr. 80 _ 70378 Stuttgart</b>	
BAUHERR <b>PlanQuadrat Projekt GmbH &amp; Co. KG                  Wilhelmstr. 20/2 _ 70372 Stuttgart</b>	
GEZEICHNET 80	PLANVERFASSENER <b>PlanQuadrat Projekt GmbH &amp; Co. KG                  Wilhelmstr. 20/2 _ 70372 Stuttgart</b>
PLANSTAB: DIN A3	DAT. UM: 25.07.18
MASSSTAB: 1:100 unmaßstäblich	PLANITTEL <b>Ansicht von Süden</b>
GP-013	

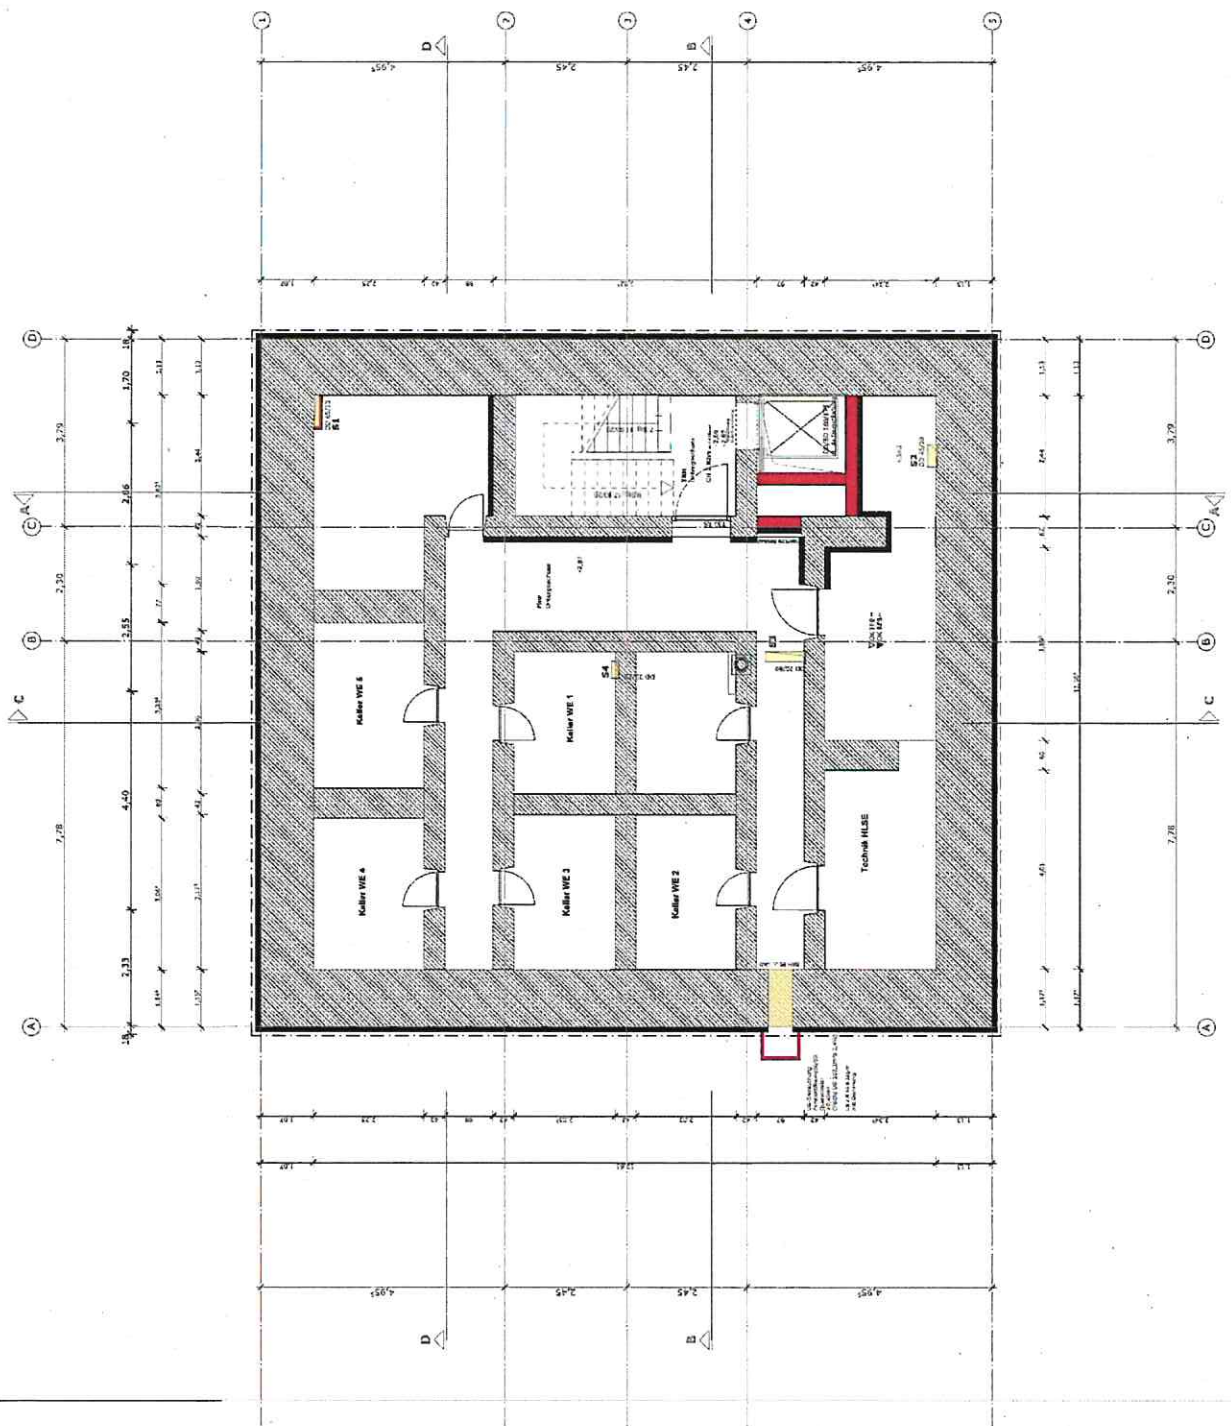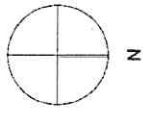

<b>BAUSCHRIEBEN</b> <b>Hochbunker</b> <b>Zuckerbergstr. 80 _ 70378 Stuttgart</b>		GEZEICHNET 80
<b>BAUHERR</b> <b>PlanQuadrat Projekt GmbH &amp; Co. KG</b> <b>Wilhelmstr. 20/2 _ 70372 Stuttgart</b>		GEPRÜFT
<b>PLANVERFASSER</b> <b>PlanQuadrat Projekt GmbH &amp; Co. KG</b> <b>Wilhelmstr. 20/2 _ 70372 Stuttgart</b>		DATUM: 25.07.18
<b>PLANINGESSTUFE</b> <b>Bauantrag</b>		MASSSTAB: 1:100
<b>PLANTITEL</b> <b>Untergeschoss</b>		umfassenstättlich PLAN NR.: GP-001

HDA  
27.307.150.000.1.NN

ZBG Glinde  
27.15.07

BS  
27.113.00


1.OG  
27.1.8.03

2.OG  
27.1.8.03

3.OG  
27.1.8.03

ESL WET  
27.1.8.03

UG  
27.1.8.03

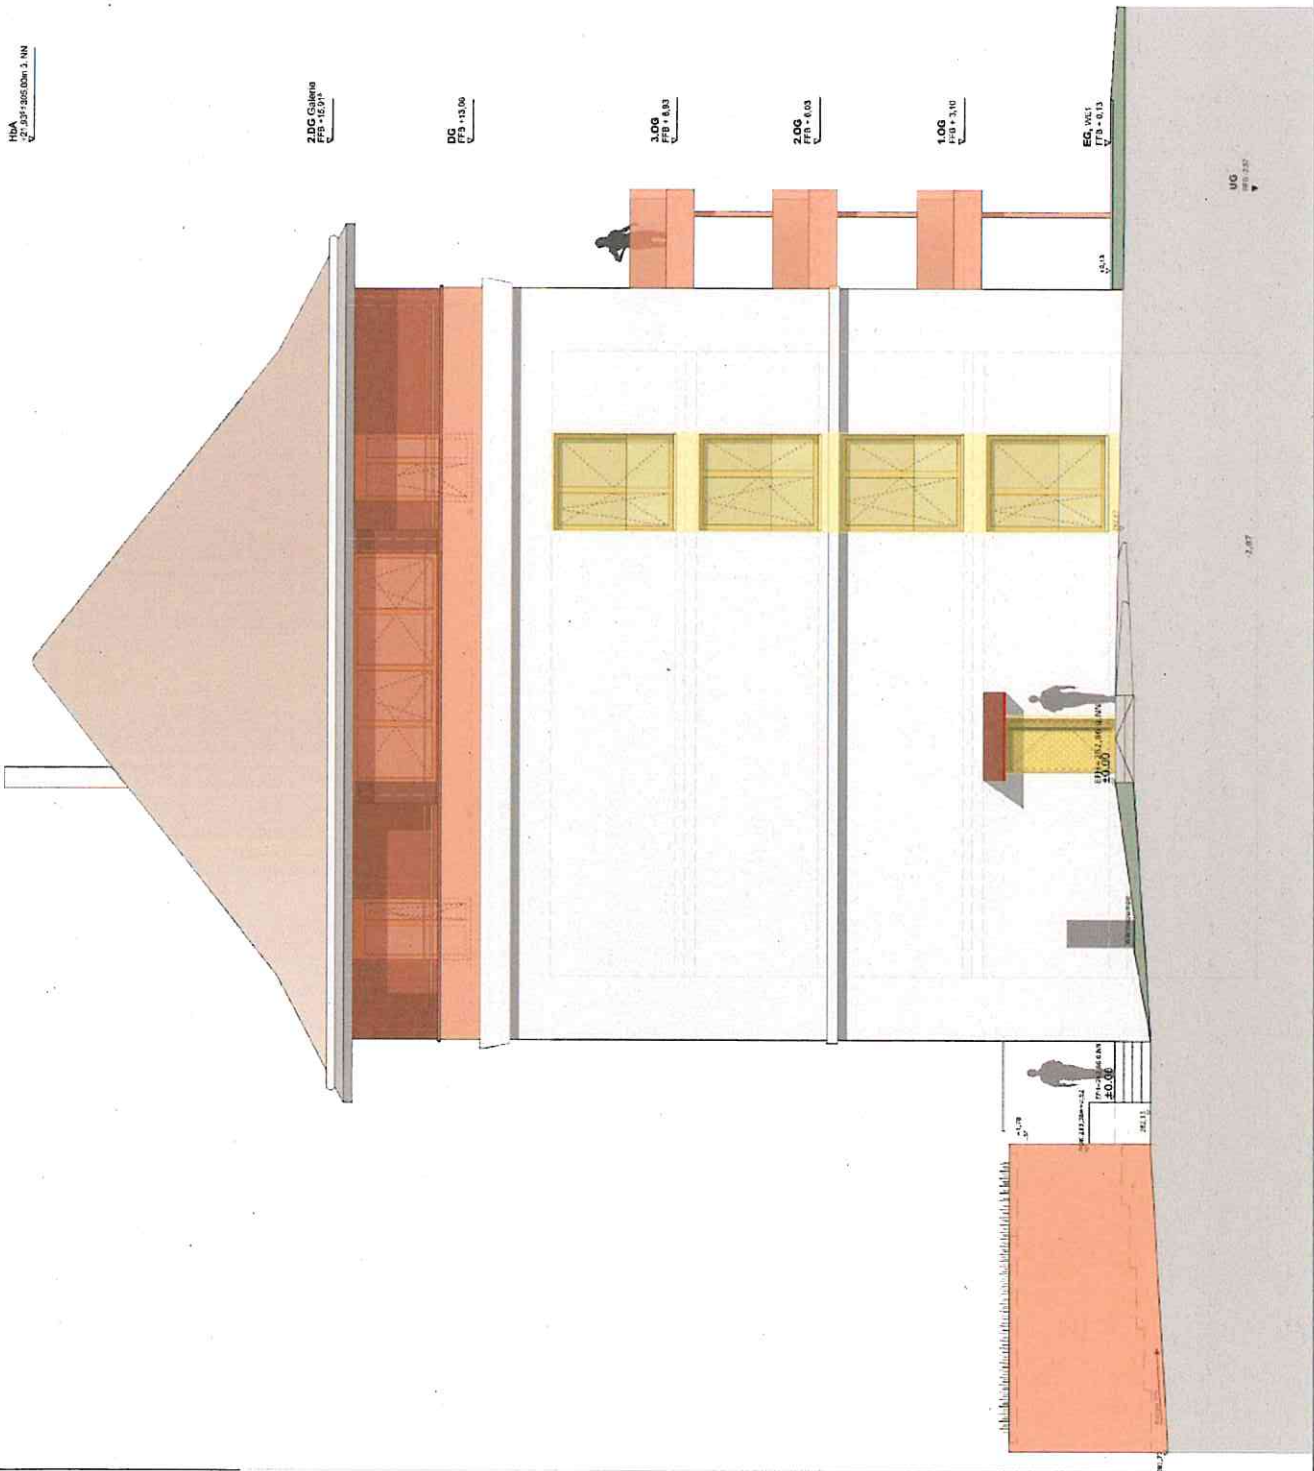

BAUVERFASSER

**Hochbunker  
Zuckerbergstr. 80 \_ 70378 Stuttgart**

BAUHERR

**PlanQuadrat Projekt GmbH & Co. KG  
Wilhelmstr. 20/2 \_ 70372 Stuttgart**

GEZEICHNET

80

GEPRÜFT:

DA TUM:

25.07.18

MASSTAB

1:100

UNMAßSTÄBLICH

PLAN NR.:



GP-015

PLANSTUFE

**Bauantrag**

PLAN TITEL

**Ansicht von Westen**

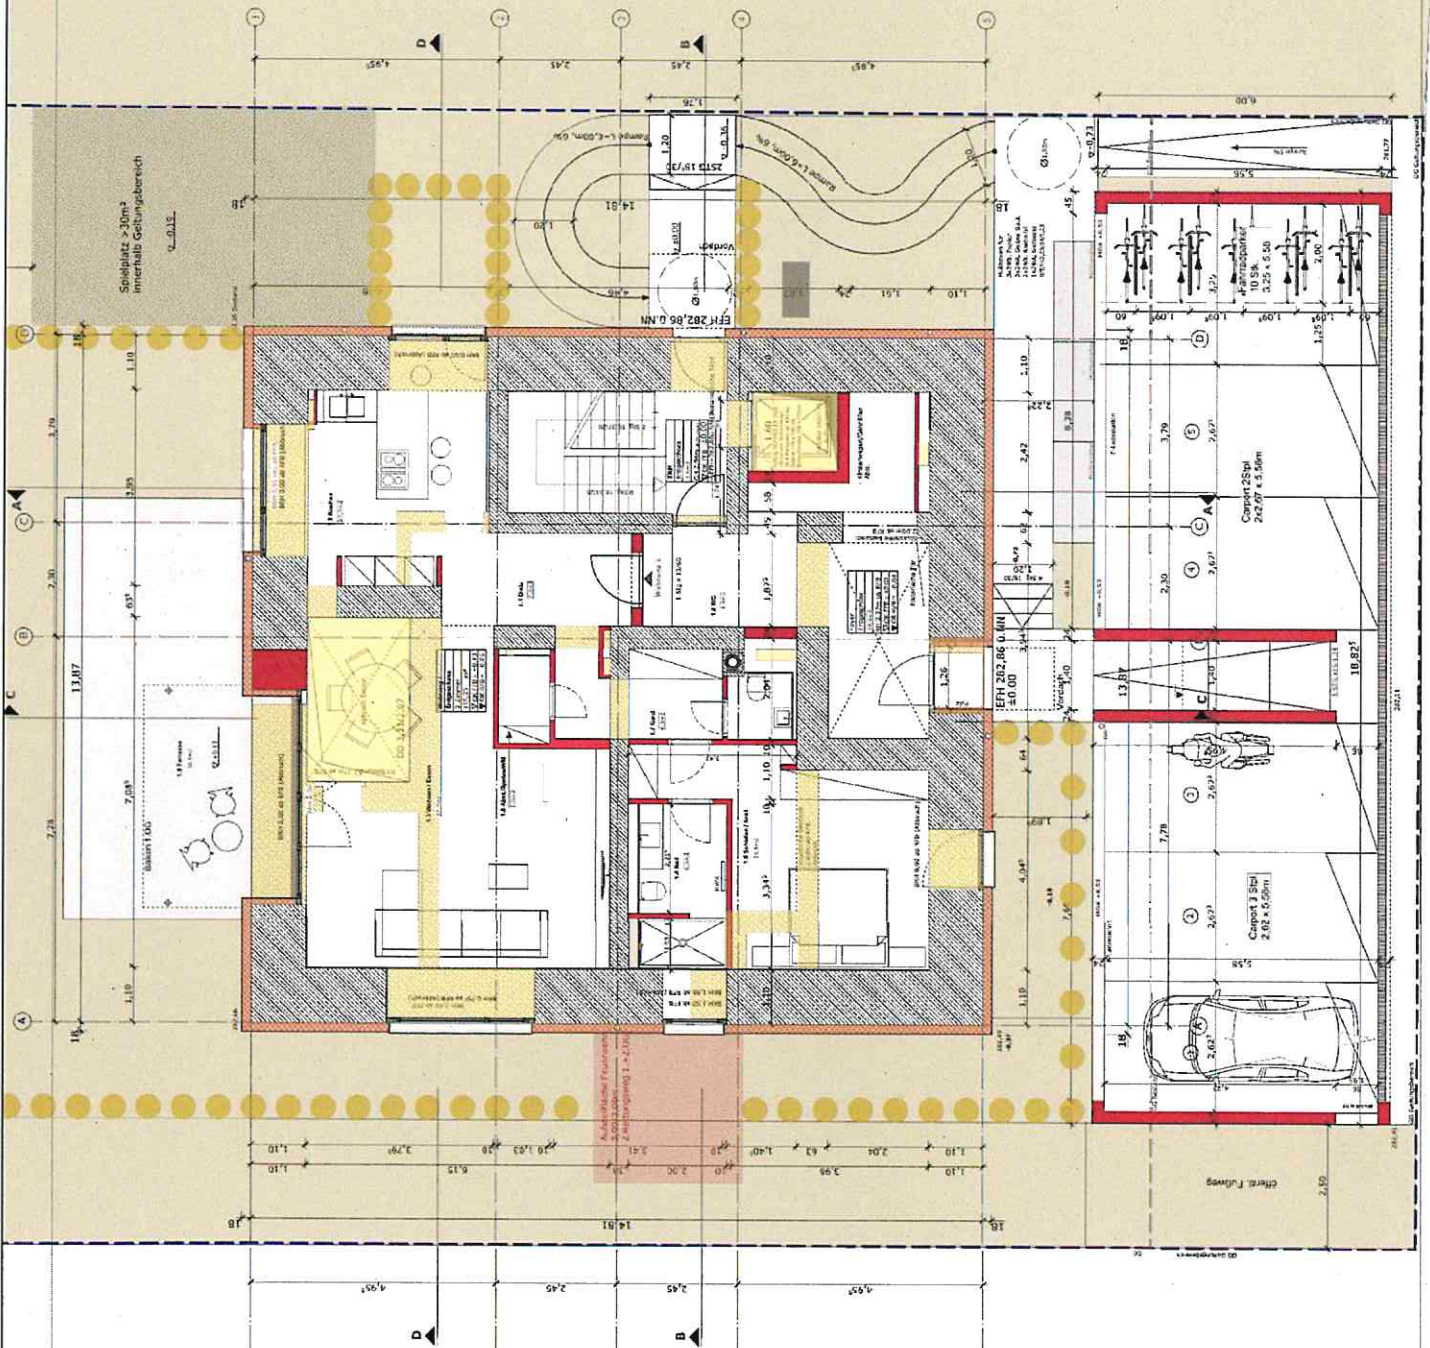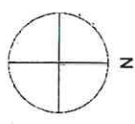

BAUVORHABEN: <b>Hochbunker                  Zuckerbergstr. 80 _ 70378 Stuttgart</b>	
BAUHERR: <b>PlanQuadrat Projekt GmbH &amp; Co. KG                  Wilhelmstr. 20/2 _ 70372 Stuttgart</b>	
GEZEICHNET eg	PROJEKT DIN A3
PLANVERFASSTER: <b>PlanQuadrat Projekt GmbH &amp; Co. KG                  Wilhelmstr. 20/2 _ 70372 Stuttgart</b>	
PLANUNGSSTUFE: <b>Bauantrag</b>	DATUM: 25.07.18
PLANZEICHEN: <b>Erdgeschoss</b>	MASSSTAB: 1:100 unmaßstäblich
PLAN NR.: GP-002	